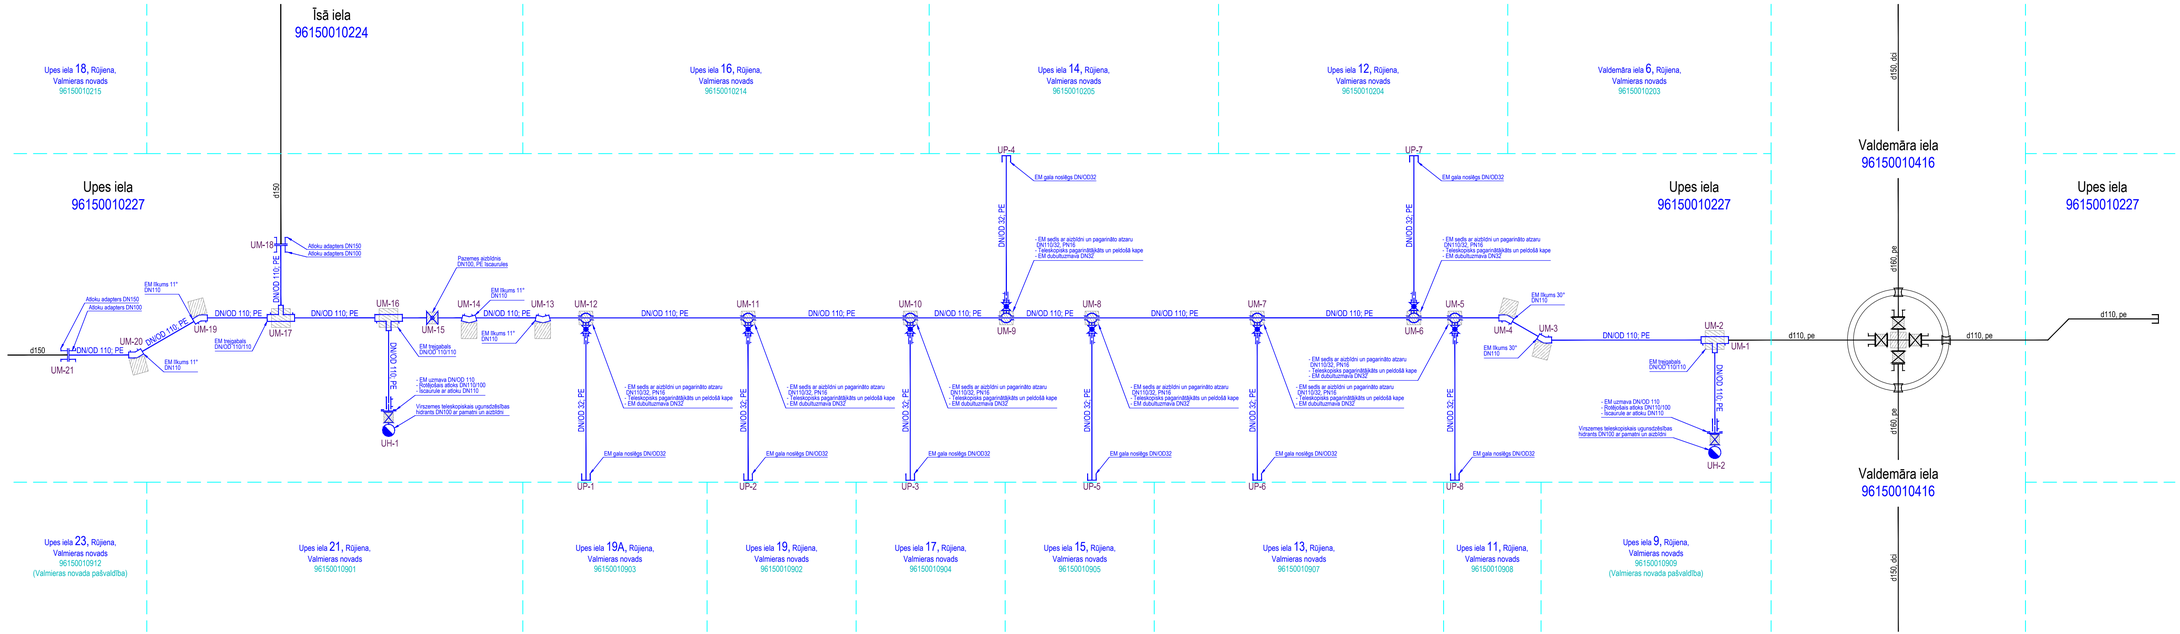

SIA "CEĻU KOMFORTS" PROJEKTĒŠANA UN BŪVUZRAUDZĪBA Purve 12A - 8108, Valmiera, LV- 4201 tālr. +371 64221618 info@sakomforts.lv www.sakomforts.lv				Pasūtītājs	Valmieras novada pašvaldības iestāde Rūjienas apvienības pārvalde, Reģ. Nr. 90000043403
				Būvobjekts/ Adrese	Upes iela (posmā no Rīgas ielas līdz Īsajai ielai), Rūjienā, Valmieras novadā. Zemes vienības kad. 96150010227 (apz. 96150010227001); kad. 96150010309 (apz. 96150010309001)
Būvpr. vadītājs	E.Ledis		06.2026	Rasējums	Ūdensvada detalizācija
Daļas vadītājs	I.Mūrniece		06.2026		
Projektēja	A.Bērzoņš		06.2026		
				Mērogs -	Reģistrācijas numurs 01-2026 / Pasūtījuma numurs 16.6/25/61

Stadija	Lapa
BP	UKT-4