

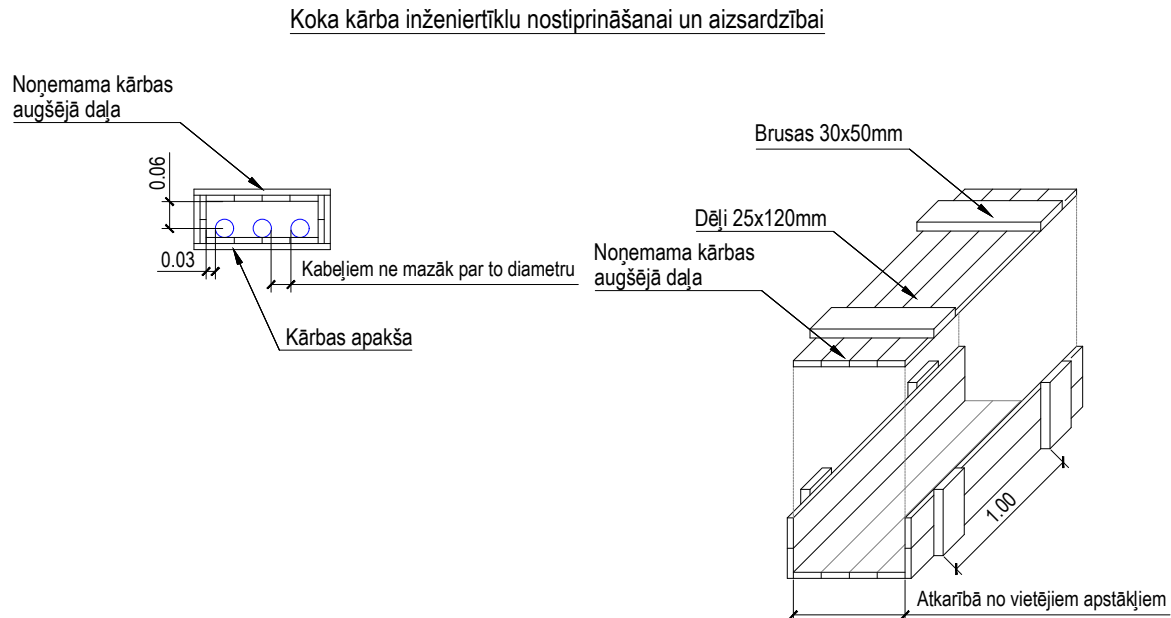
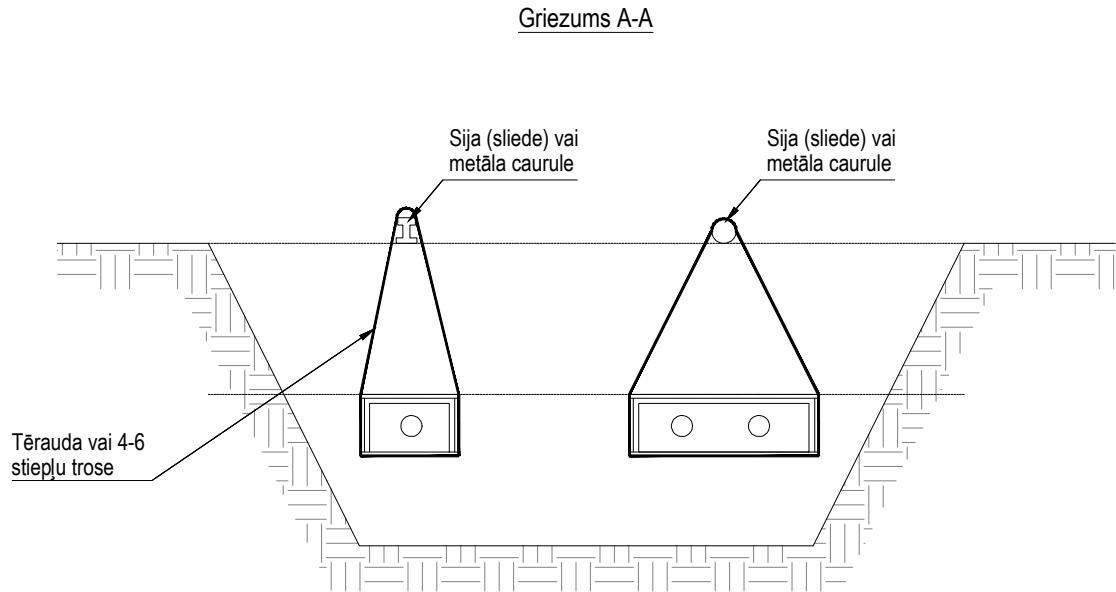
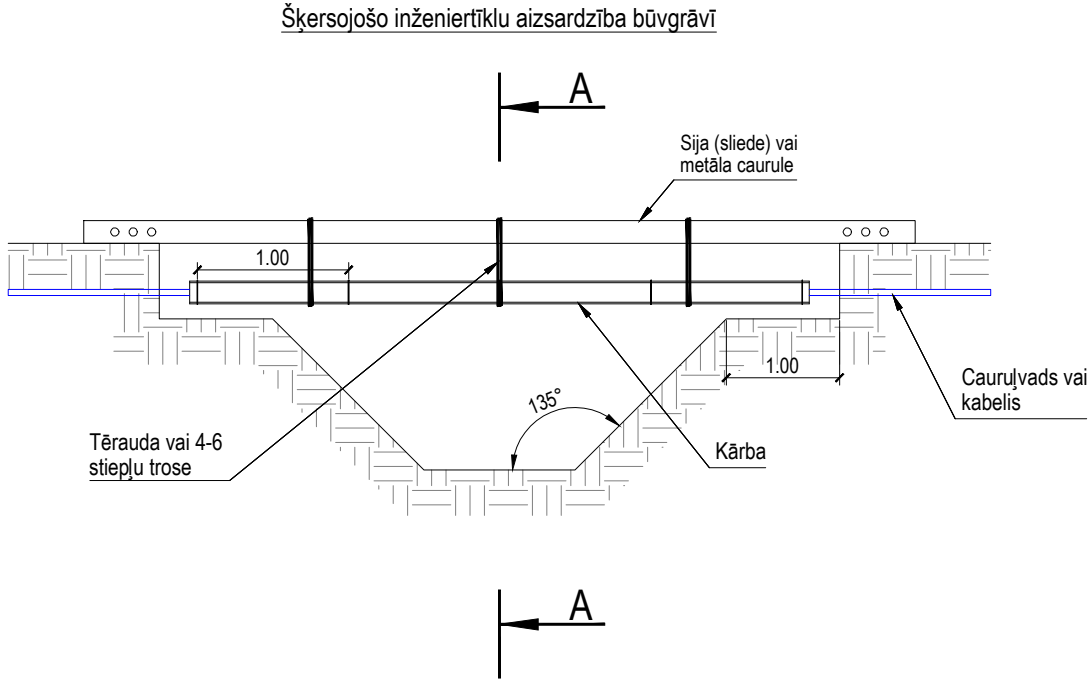
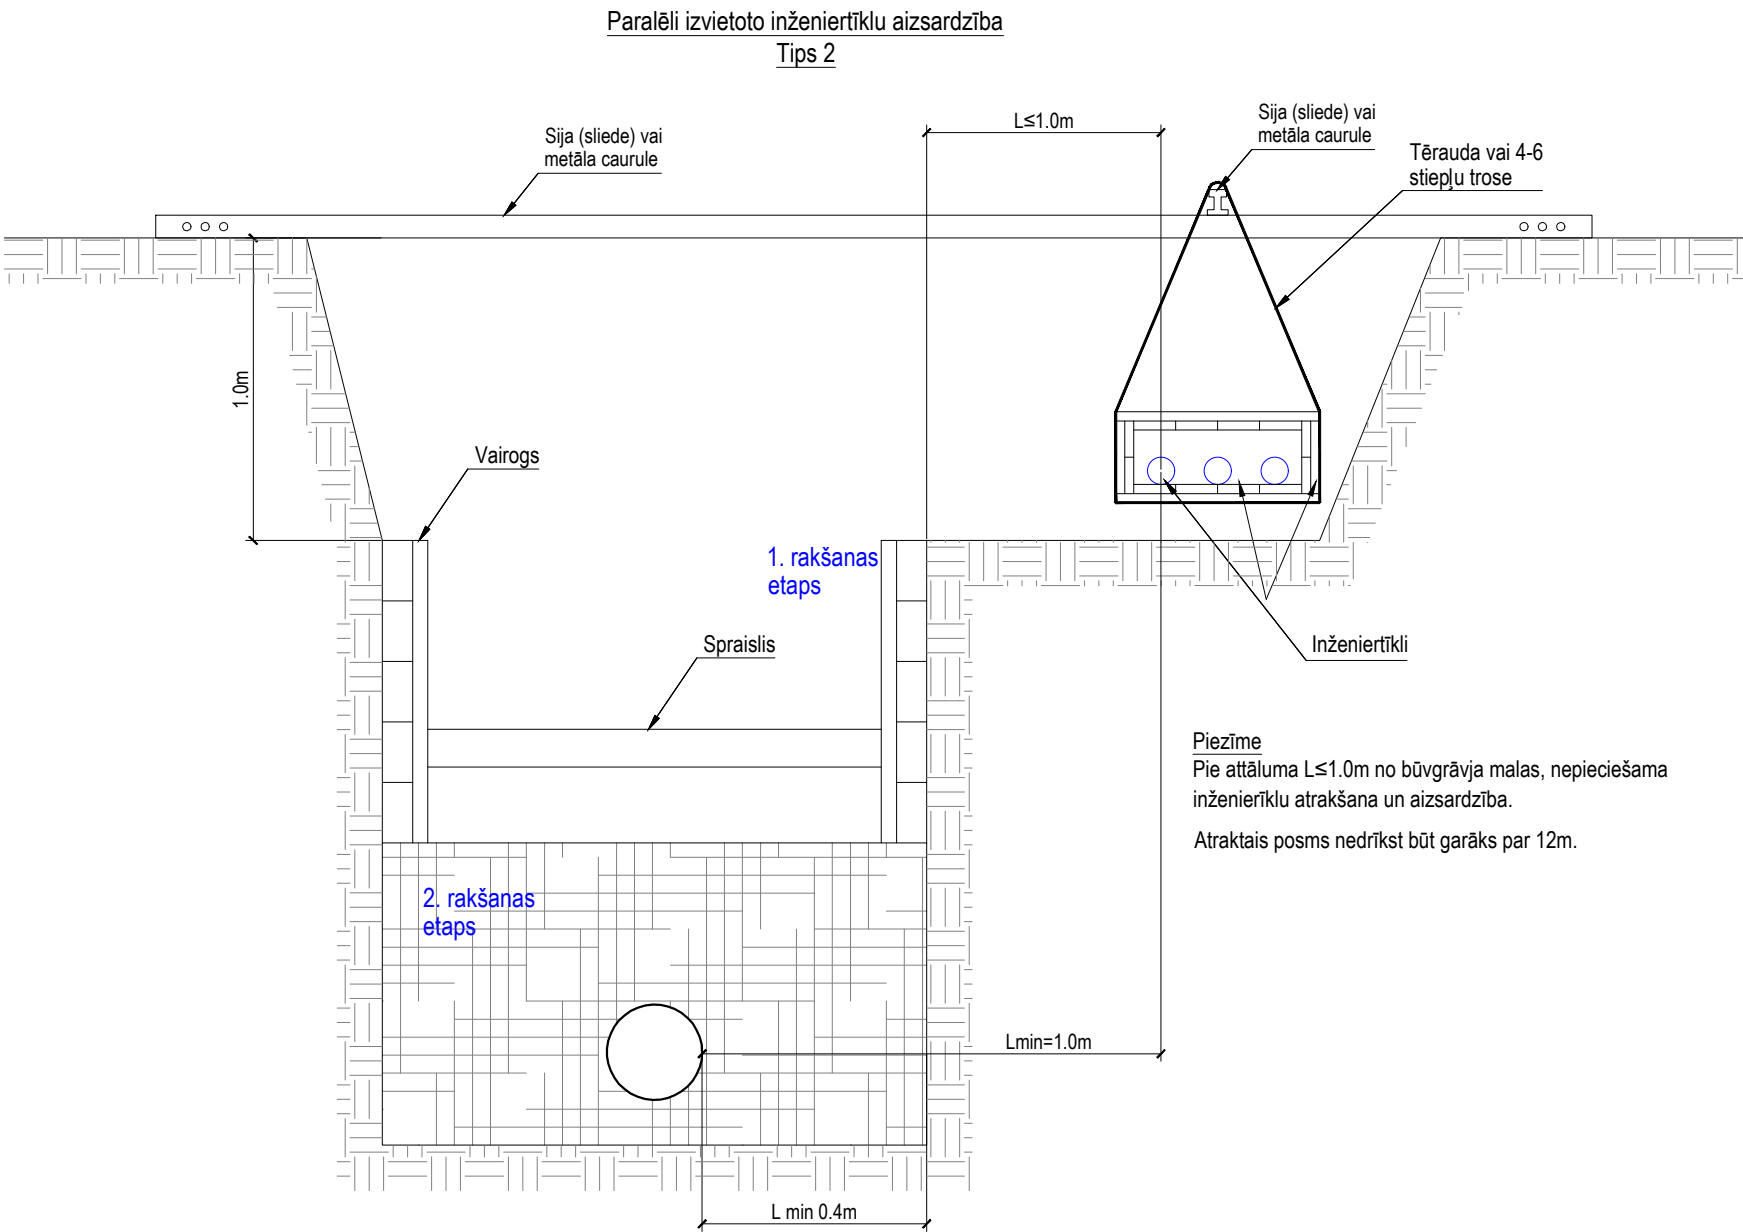


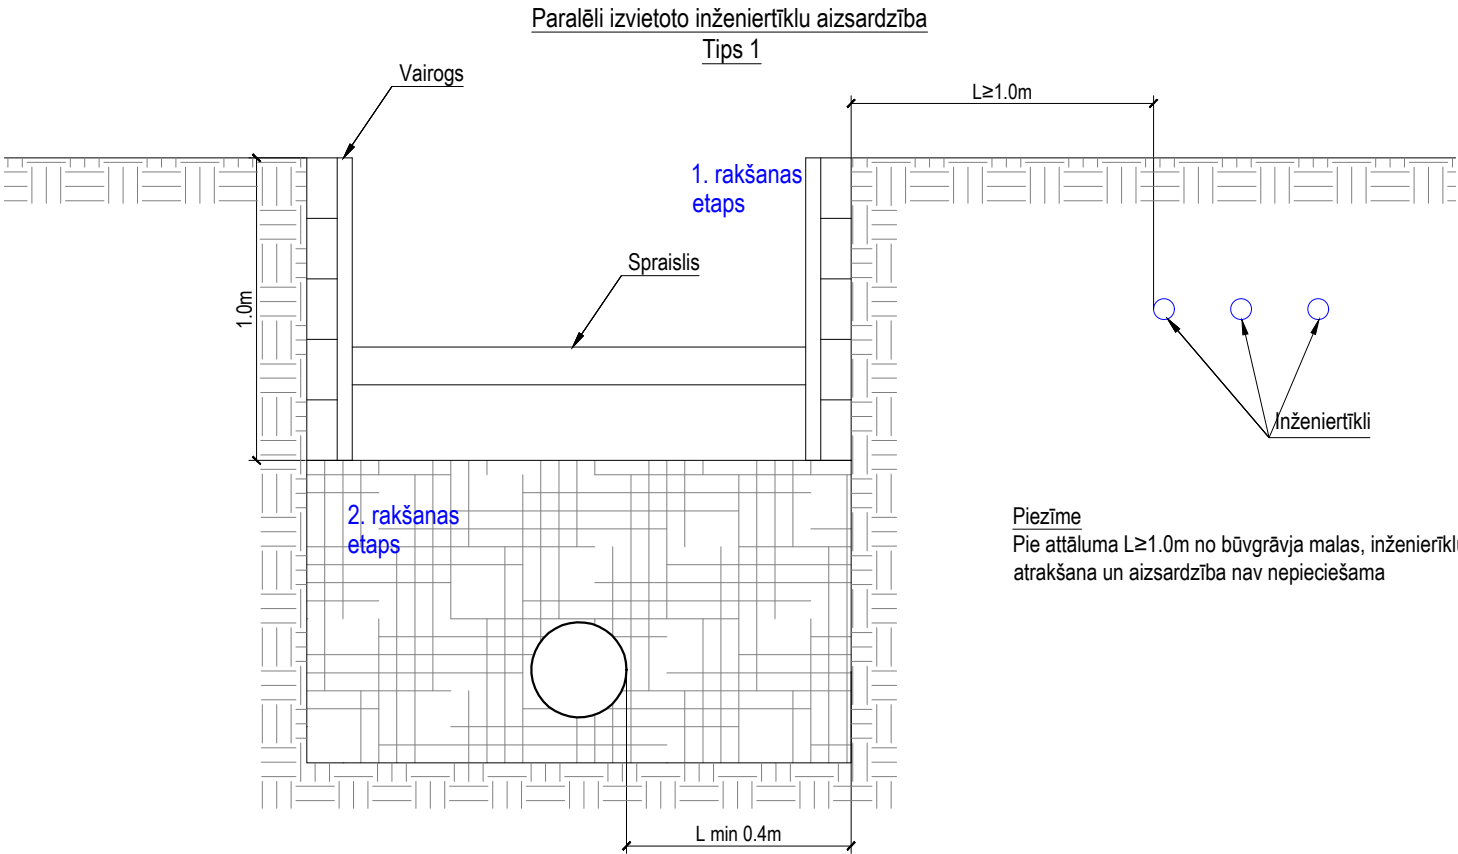

- Būvdarbu organizācija inženiertīklu zonā:
1. Rakšanas darbus veikt pa posmiem. Posma garumam nepārsniedzot 12m.
 2. Pirms rakšanas darbu uzsākšanas atšūfēt un nostiprināt aizsargkonstrukcijā esošos inženiertīklus.
 3. Pēc caurulvada izbūves veikt tranšejas aizbēršanu un inženiertīklu aizsargkonstrukcijas pārvietošanu uz nākamo posmu.
 4. Attālumi starp projektētajām komunikācijām un esošajām instalācijām (kabeļiem, caurulvadiem, kanāliem u.t.t.) garenprofilā ir uznesti orientējoši, un konkrēta to atrašanās vieta ir jāprecizē būvuzņēmējam būvlaukumā.
 5. Inženiertīklu garenprofils obligāti skatāms kopā ar inženiertīklu izbūves plānu un citiem rasējumiem.
 6. Pirms caurulvada un aku izbūves uzsākšanas, esošo komunikāciju atzīmes precizējamas pēc to atšūfēšanas, pārbaudot to atbilstību ar projektā norādītajām. Pirms rakšanas darbu uzsākšanas, atšūfēt un nostiprināt aizsargkonstrukcijā esošos inženiertīklus.
 7. Pēc caurulvada izbūves, veikt tranšejas aizbēršanu un inženiertīklu aizsargkonstrukcijas pārvietošanu uz nākamo posmu.
 8. Būvdarbu laikā ievērot Aizsargjoslu likumā noteiktos ierobežojumus. Esošās komunikācijas aizsargāt būvniecības laikā. Esošo komunikāciju tuvumā, zemes darbus veikt ar roku darba rīkiem!
 9. Būvdarbu veicējam ievērot darbu tehnoloģiju augošu koku tuvumā. Būvdarbus augošu koku tuvumā, veikt ar roku darba rīkiem!

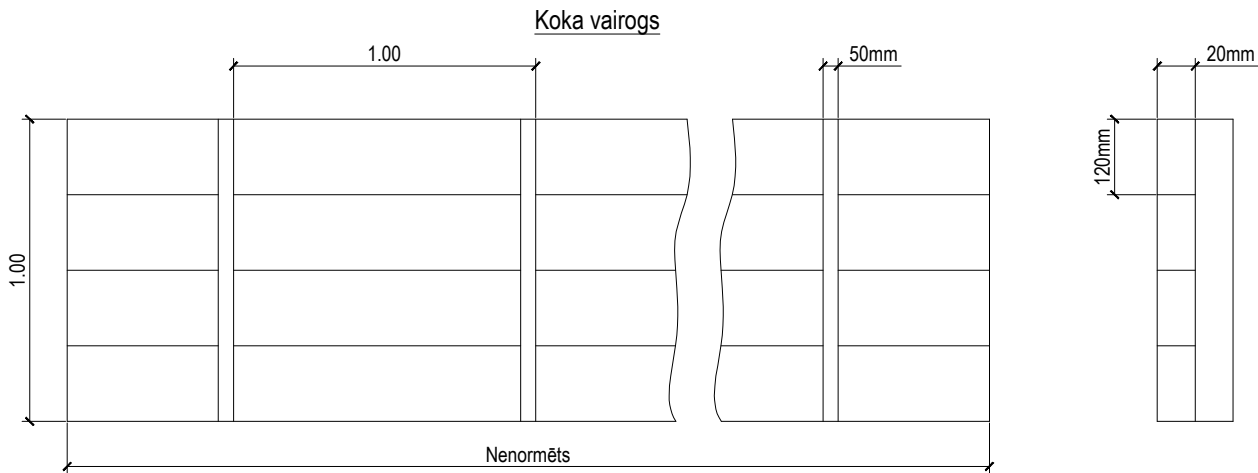

			SIA "CEĻU KOMFORTS"			Valmieras novada pašvaldības iestāde		
PROJEKTEŠANA UN BŪVUZRAUDZĪBA			Projekta vadītājs: E. Leitis			Rūjienas apvienības pārvalde, Reģ. Nr. 90000043403		
Purva 12A - B108, Valmiera, LV-4201			Daļas vadītājs: I. Mūmiece			Būvobjekts/ Adrese: Upes iela (posmā no Rīgas ielas līdz Īsajai ielai), Rūjienā, Valmieras novadā.		
tālrunis: +371 64231636			Projektēja: A. Bērziņš			Zemes vienības kad. 96150010227 (apz. 96150010227001); kad. 96150010309 (apz. 96150010309001)		
info@celukomforts.lv			Mērogs: -			Pasūtījuma numurs: 16.6/25/61		
www.celukomforts.lv			Reģistrācijas numurs: 01-2026			Pasūtījuma numurs: 16.6/25/61		
Būvpr. vadītājs: E. Leitis			Raksturīgie griezumliņi un izbūves shēmas (Inženierkomunikāciju aizsardzības pasākumi)			Stadija: BP		
Daļas vadītājs: I. Mūmiece			Mērogs: -			Lapa: UKT-5-5		
Projektēja: A. Bērziņš			Reģistrācijas numurs: 01-2026			Pasūtījuma numurs: 16.6/25/61		
			Mērogs: -			Pasūtījuma numurs: 16.6/25/61		