


mes virsmas  
gštumi pēc izbūves - 

ošā zemes  
gštuma atzīme - 

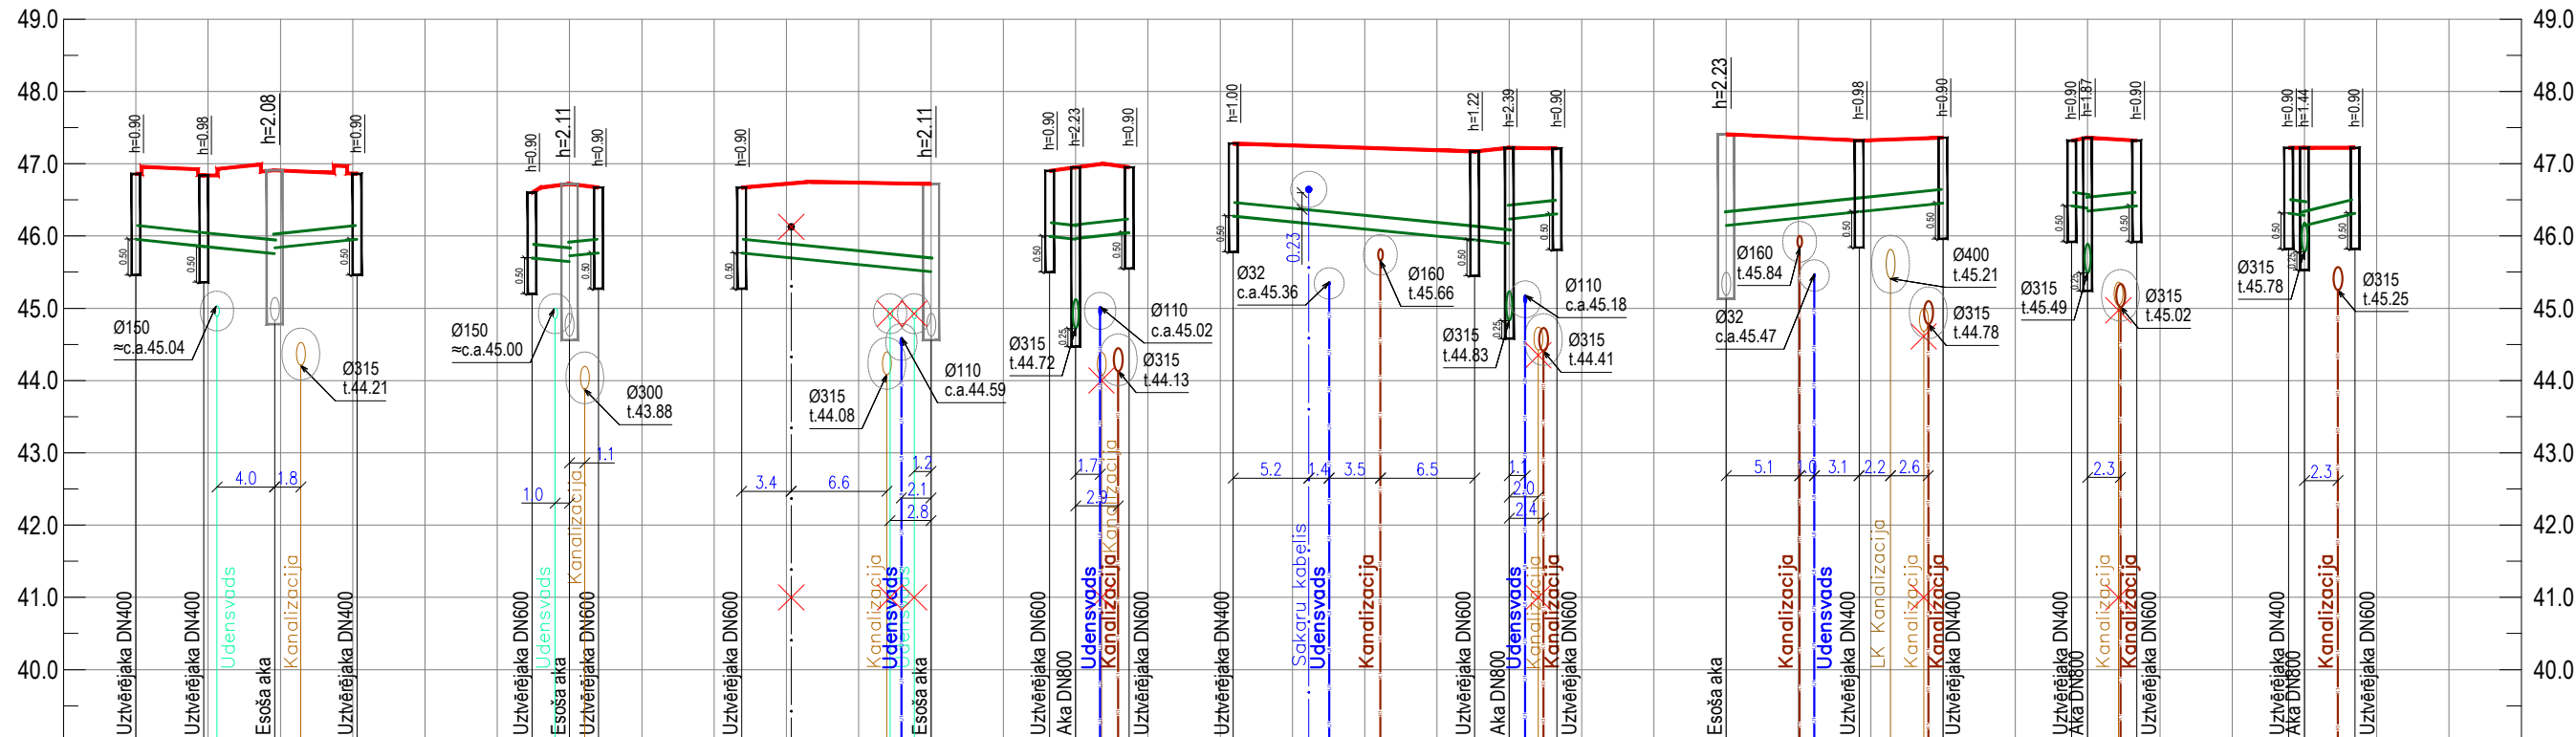

|                                       |                                            
|---------------------------------------|--------------------------------------------|------------------|-------------------|--------------------------------------------|------------------|-------------------|--------------------------------------------|-------------------|-------------------|--------------------------------------------|-------------------|------------------|--------------------------------------------|-------------------|------------------|--------------------------------------------|------------------|------------------|--------------------------------------------|------------------|------------------|--------------------------------------------|------------------|------------------|--------------------------------------------|------------------|------------------|--------------------------------------------|------------------|------------------|--------------------------------------------|------------------|------------------|--------------------------------------------|------------------|--------|
| CAURUĻVADA CAURULES TEKNES<br>ATZĪME  | 45.94                                      | 45.84            | 45.74             | 45.64                                      | 45.96            | 45.70             | 45.65                                      | 44.72             | 45.77             | 45.51                                      | 44.61             | 46.00            | 45.96                                      | 44.72             | 45.97            | 46.05                                      | 46.28            | 45.95            | 45.90                                      | 44.83            | 46.24            | 46.31                                      | 45.18            | 46.15            | 46.34                                      | 46.46            | 46.42            | 46.39                                      | 45.78            | 46.35            | 46.42                                      | 46.22            | 46.20            | 45.78                                      | 46.15            | 46.32  |
| ZEMES VIRSMAS<br>AUGSTUMI PĒC IZBŪVES | 46.84                                      | 46.82            | 46.91             | 46.86                                      | 46.60            | 46.72             | 46.67                                      | 46.67             | 46.72             | 46.90                                      | 46.95             | 46.95            | 47.28                                      | 47.17             | 47.22            | 47.21                                      | 47.41            | 47.32            | 47.36                                      | 47.32            | 47.36            | 47.32                                      | 47.41            | 47.32            | 47.36                                      | 47.32            | 47.32            | 47.36                                      | 47.32            | 47.22            | 47.22                                      | 47.22            | 47.22            | 47.22                                      | 47.22            |        |
| ESOŠAIS ZEMES VIRSMAS<br>AUGSTUMS     | 46.85                                      | 46.79            | 46.88             | 46.97                                      | 46.65            | 46.73             | 46.71                                      | 46.80             | 46.73             | 46.92                                      | 46.92             | 46.96            | 47.40                                      | 47.21             | 46.92            | 47.23                                      | 47.40            | 47.31            | 47.38                                      | 47.38            | 47.38            | 47.30                                      | 47.40            | 47.31            | 47.38                                      | 47.38            | 47.38            | 47.38                                      | 47.30            | 47.22            | 47.22                                      | 47.22            | 47.20            | 47.20                                      | 47.20            |        |
| AKAS DZIĻUMS                          | h=0.90                                     | h=0.98           | h=2.08            | h=0.90                                     | h=0.90           | h=2.08            | h=0.90                                     | h=0.90            | h=2.08            | h=0.90                                     | h=2.23            | h=0.90           | h=1.00                                     | h=1.24            | h=2.39           | h=0.90                                     | h=0.98           | h=0.98           | h=0.90                                     | h=0.90           | h=1.87           | h=0.90                                     | h=0.98           | h=0.98           | h=0.90                                     | h=0.90           | h=1.87           | h=0.90                                     | h=0.90           | h=0.90           | h=0.90                                     | h=0.90           | h=0.90           | h=0.90                                     | h=0.90           | h=0.90 |
| CAURUĻVADA DIAMETRS<br>MATERIĀLS      | PP caurule DN/OD 200<br>ieguldes klase SN8 |                  |                   | PP caurule DN/OD 200<br>ieguldes klase SN8 |                  |                   | PP caurule DN/OD 200<br>ieguldes klase SN8 |                   |                   | PP caurule DN/OD 200<br>ieguldes klase SN8 |                   |                  | PP caurule DN/OD 200<br>ieguldes klase SN8 |                   |                  | PP caurule DN/OD 200<br>ieguldes klase SN8 |                  |                  | PP caurule DN/OD 200<br>ieguldes klase SN8 |                  |                  | PP caurule DN/OD 200<br>ieguldes klase SN8 |                  |                  | PP caurule DN/OD 200<br>ieguldes klase SN8 |                  |                  | PP caurule DN/OD 200<br>ieguldes klase SN8 |                  |                  | PP caurule DN/OD 200<br>ieguldes klase SN8 |                  |                  | PP caurule DN/OD 200<br>ieguldes klase SN8 |                  |        |
| PAMATNE                               | Smilts apbērumš <sup>9</sup>               |                  |                   | Smilts apbērumš <sup>9</sup>               |                  |                   | Smilts apbērumš <sup>9</sup>               |                   |                   | Smilts apbērumš <sup>9</sup>               |                   |                  | Smilts apbērumš <sup>9</sup>               |                   |                  | Smilts apbērumš <sup>9</sup>               |                  |                  | Smilts apbērumš <sup>9</sup>               |                  |                  | Smilts apbērumš <sup>9</sup>               |                  |                  | Smilts apbērumš <sup>9</sup>               |                  |                  | Smilts apbērumš <sup>9</sup>               |                  |                  | Smilts apbērumš <sup>9</sup>               |                  |                  | Smilts apbērumš <sup>9</sup>               |                  |        |
| SLĪPUMS m/m<br>GARUMS m               | i=0.021<br>L=4.7m                          | i=0.02<br>L=4.9m | i=0.021<br>L=5.7m | i=0.02<br>L=2.6m                           | i=0.02<br>L=2.0m | i=0.02<br>L=13.1m | i=0.022<br>L=1.8m                          | i=0.022<br>L=3.7m | i=0.02<br>L=16.7m | i=0.021<br>L=2.4m                          | i=0.021<br>L=3.3m | i=0.02<br>L=9.2m | i=0.02<br>L=5.8m                           | i=0.027<br>L=1.1m | i=0.02<br>L=3.4m | i=0.018<br>L=1.1m                          | i=0.02<br>L=3.5m | i=0.02<br>L=1.1m | i=0.02<br>L=3.5m                           | i=0.02<br>L=1.1m | i=0.02<br>L=3.5m | i=0.02<br>L=1.1m                           | i=0.02<br>L=3.5m | i=0.02<br>L=1.1m | i=0.02<br>L=3.5m                           | i=0.02<br>L=1.1m | i=0.02<br>L=3.5m | i=0.02<br>L=1.1m                           | i=0.02<br>L=3.5m | i=0.02<br>L=1.1m | i=0.02<br>L=3.5m                           | i=0.02<br>L=1.1m | i=0.02<br>L=3.5m | i=0.02<br>L=1.1m                           | i=0.02<br>L=3.5m |        |
| ATTĀLUMS, m                           | 4.70                                       | 4.90             | 5.70              | 2.62                                       | 2.0              | 13.10             | 1.8                                        | 3.7               | 16.70             | 2.4                                        | 3.3               | 9.20             | 5.80                                       | 1.1               | 3.4              | 1.1                                        | 3.5              | 1.1              | 3.5                                        | 1.1              | 3.5              | 1.1                                        | 3.5              | 1.1              | 3.5                                        | 1.1              | 3.5              | 1.1                                        | 3.5              | 1.1              | 3.5                                        | 1.1              | 3.5              | 1.1                                        | 3.5              |        |
| AKAS NUMURS                           | G-1                                        | G-2              | LK-1e             | G-3                                        | G-5              | LK-3e             | G-6                                        | G-4               | LK-3e             | G-7                                        | K2-1              | G-8              | G-9                                        | G-10              | K2-2             | G-11                                       | LK-7e            | G-12             | G-13                                       | G-14             | K2-3             | G-15                                       | G-16             | K2-4             | G-17                                       | G-18             | K2-5             | G-19                                       | G-20             | G-21             | G-22                                       | G-23             | G-24             | G-25                                       | G-26             | G-27   |

\* Projektā šķērsojošo kabelu dziļums uzrādīts orientējoši (ja nav norādīts precīzi). Pirms inženierkomunikāciju cauruļu izbūves precīzēt esošo kabelu un cauruļu dziļumus. Posmos, kur esošie (darbojošies) kabeli traucē inženierkomunikāciju cauruļvadu izbūvi, tos atšūfēt uz abām pusēm nepieciešamā garumā, lai tos varētu padziļināt (vēl paaugstināt, atbilstoši iebūves dziļumam) un izbūvēt aizsargcauruļi skauslumam vietā.

|   |            |         |   |                     |                      |         |            |            |  |
|---|------------|---------|---|---------------------|----------------------|---------|------------|------------|--|
| <div></div> <div>SIA "CEĻU KOMFORTS"</div> <div>PROJEKĒŠANA UN BŪVUZRAUDZĪBA</div> <div>Purna 12A - B108, Valmiera, LV- 4201<br/>tāl. +371 64231636<br/>info@celukomforts.lv<br/>www.celukomforts.lv</div> |            |         | <div>Pasūtītājs</div> <div>Valmieras novada pašvaldības iestāde</div> <div>Rūjienas apvienības pārvalde, Reģ. Nr. 90000043403</div>                                                                                                 |                     |                      |         |            |            |  |
|   |            |         | <div>Būvobjekts/<br/>Adrese</div> <div>Upes iela (posmā no Rīgas ielas līdz Īšaij ielai), Rūjienā, Valmieras novadā.</div> <div>Zemes vienības kad. 96150010227 (apz. 96150010227001); kad. 96150010309 (apz. 96150010309001)</div> |                     |                      |         |            |            |  |
| Būvpr. vadītājs   | E.Leitis   | 06.2026 | <div>Rasējums</div> <div>Lietus ūdens kanalizācijas garenprofils</div>   |                     | Stadija              | Lapa    |            |            |  |
| Darbs vadītājs   | I.Mūrmiece | 06.2026 |   |                     | BP                   | LKT-3-1 |            |            |  |
| Projektēja   | A.Bērziņš  | 06.2026 |   |                     |                      |         |            |            |  |
|   |            |         | Mērogs   | Mh 1:500 / Mv 1:100 | Reģistrācijas numurs | 01-2026 | Pasūtītuma | 16.6/25/61 |  |