






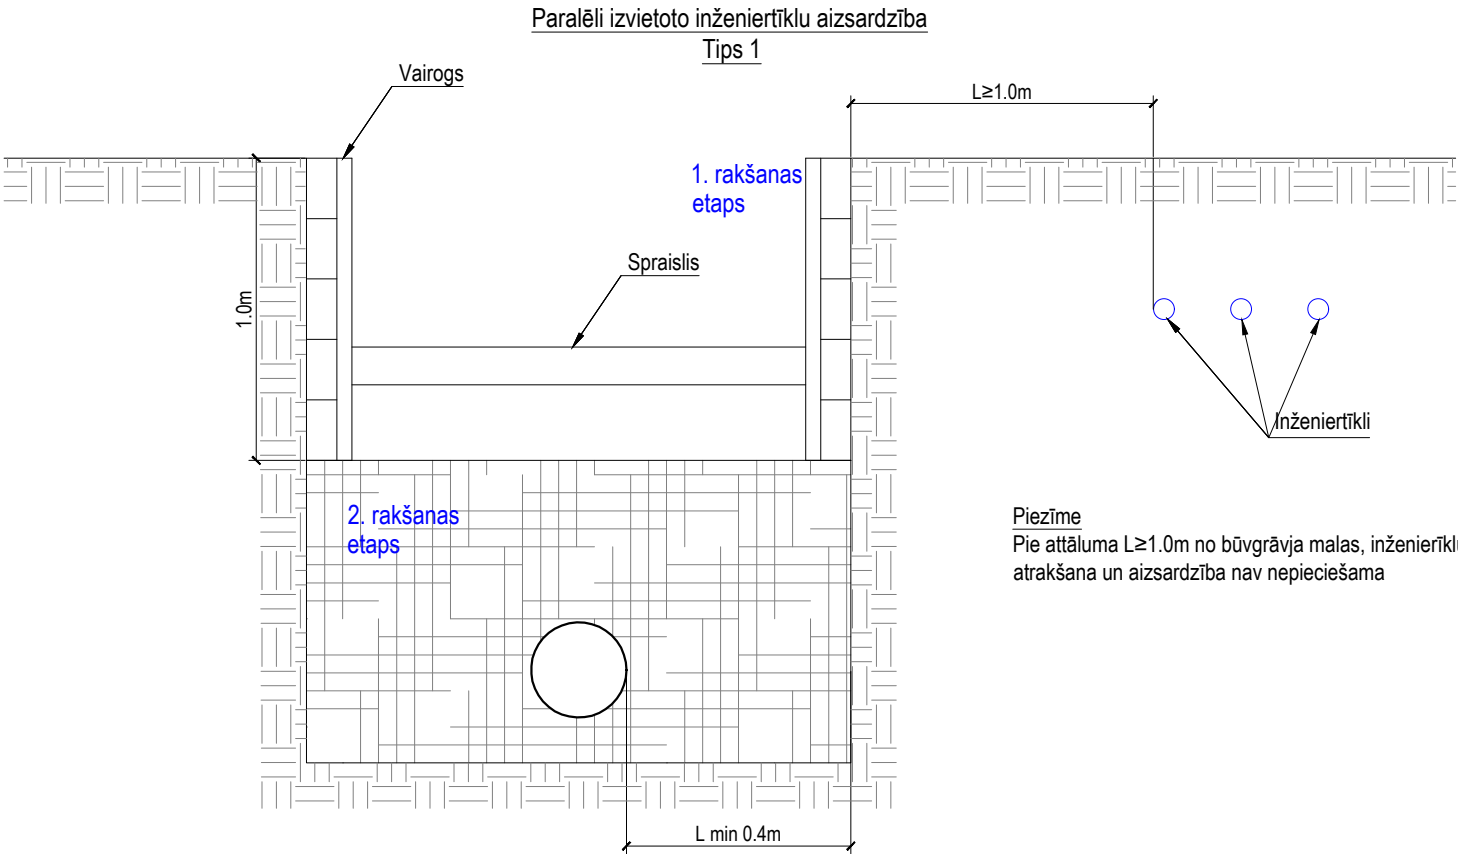


Piezīme
Pie attāluma $L \geq 1.0\text{m}$ no būvgrāvja malas, inženiertīklu atrakšana un aizsardzība nav nepieciešama

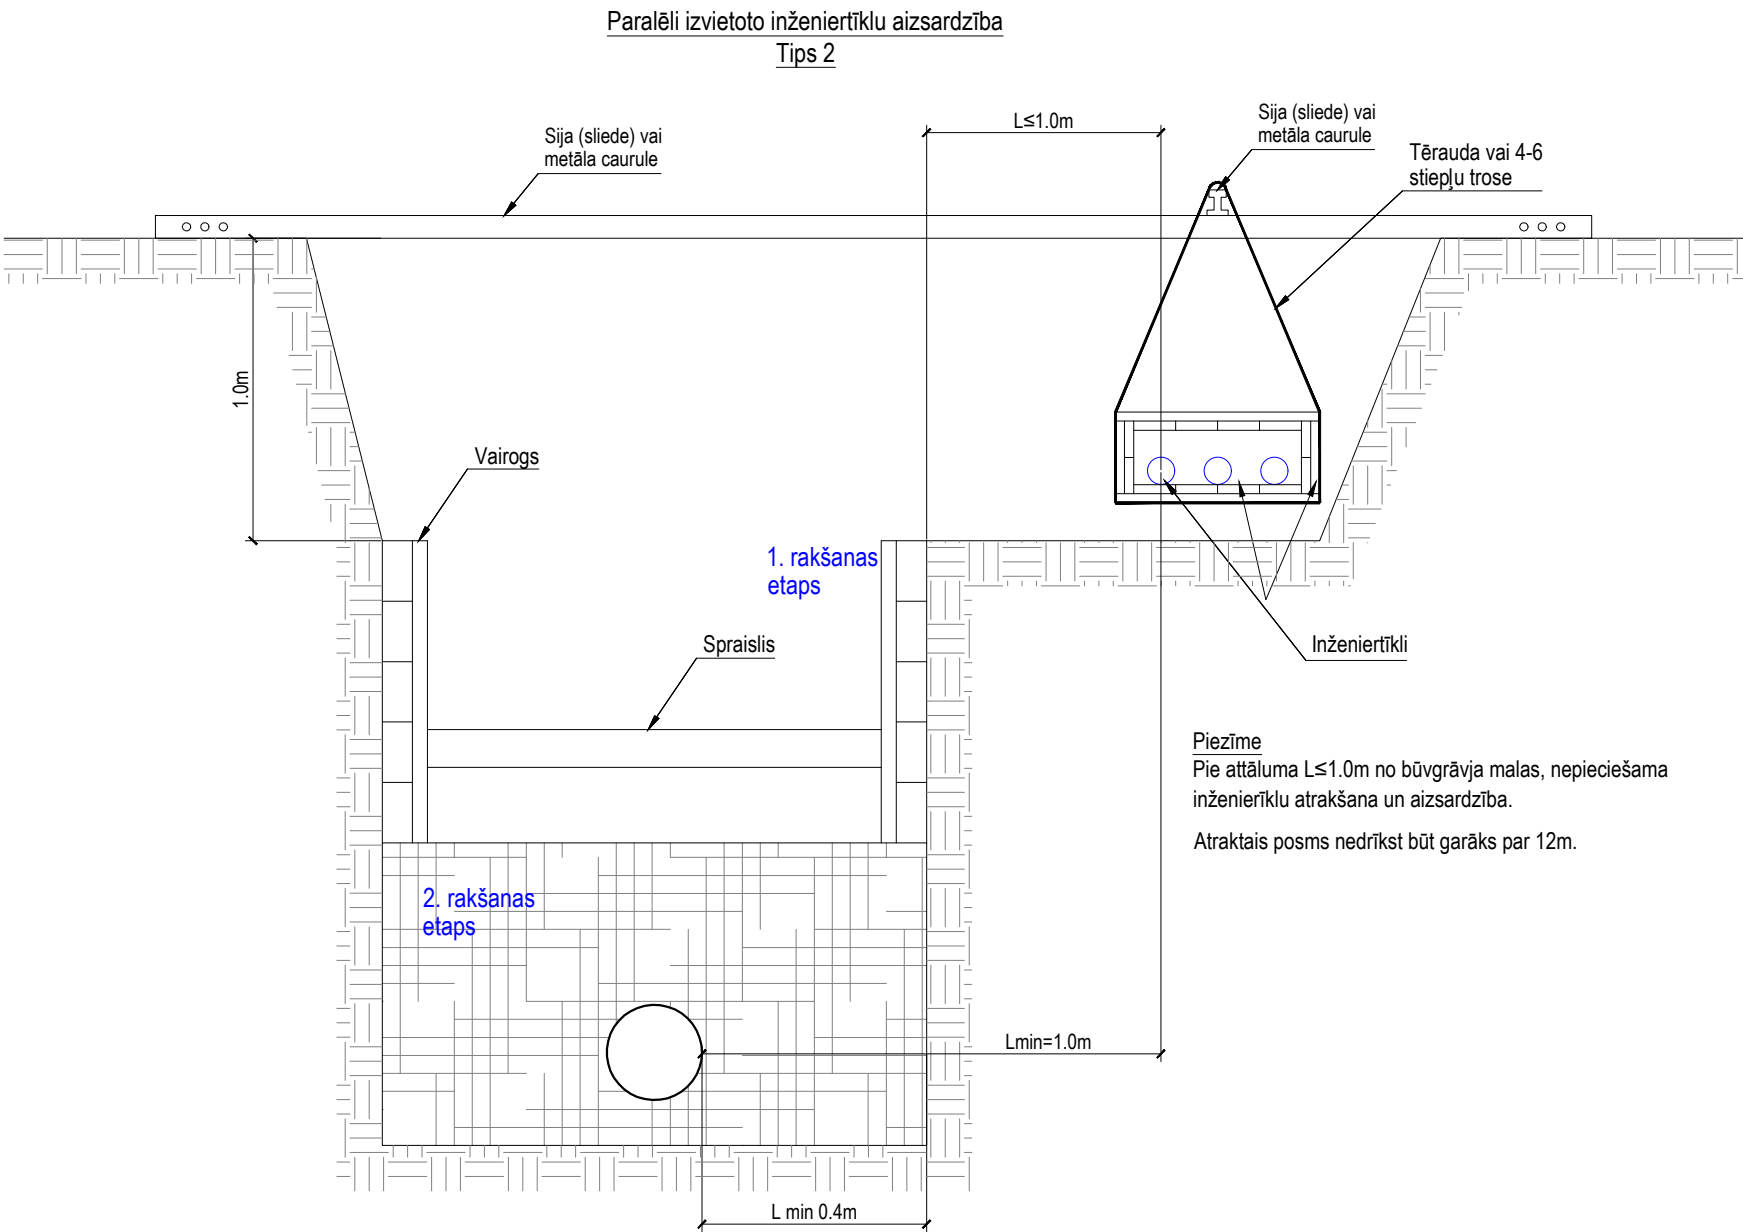

Piezīme
Pie attāluma $L \leq 1.0\text{m}$ no būvgrāvja malas, nepieciešama inženiertīklu atrakšana un aizsardzība.

Atraktais posms nedrīkst būt garāks par 12m.

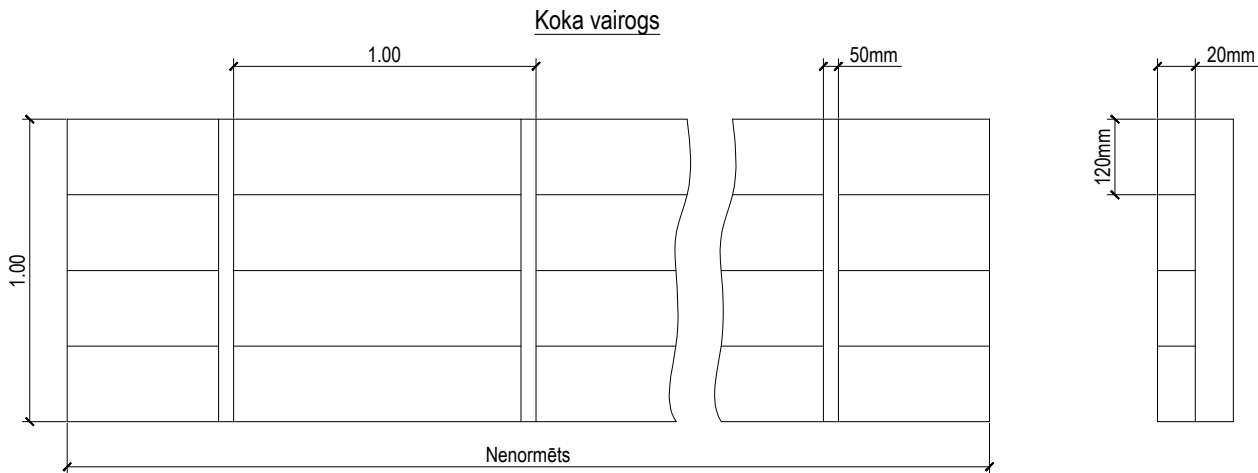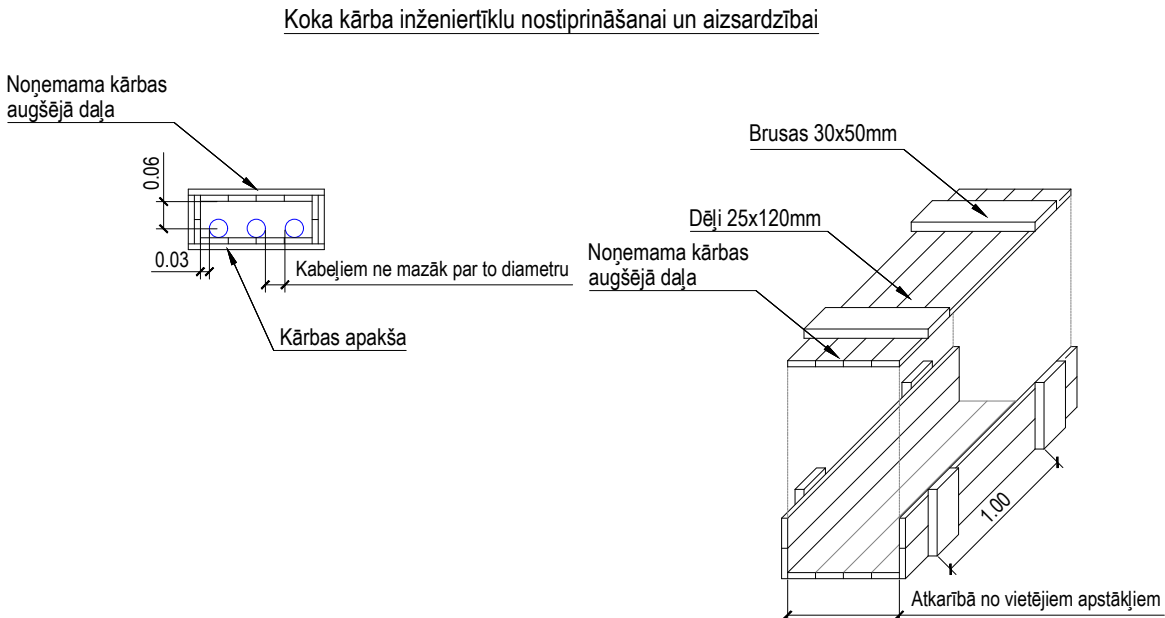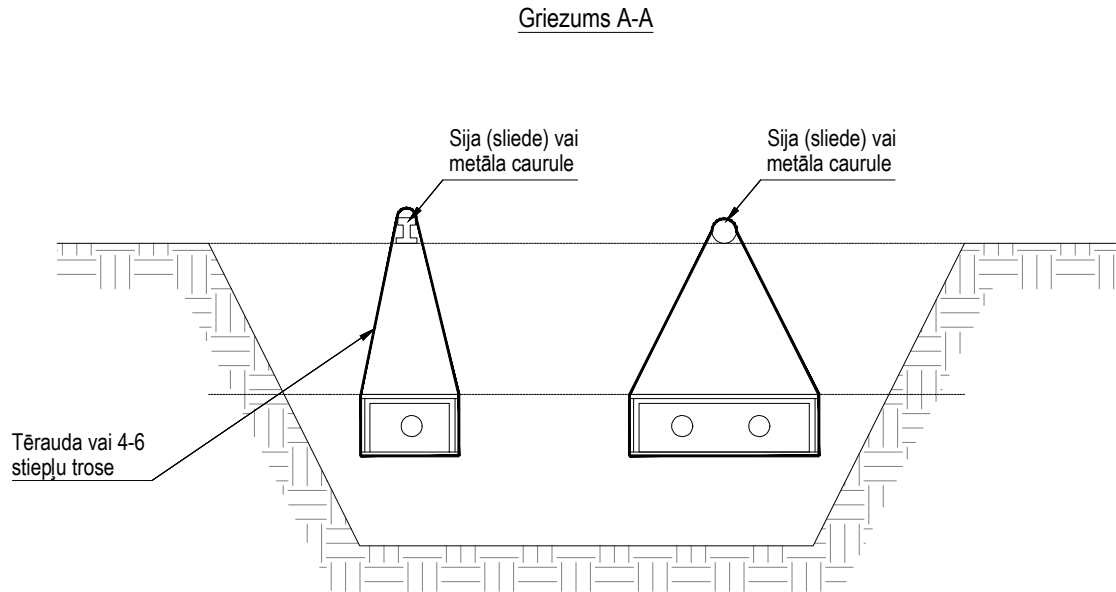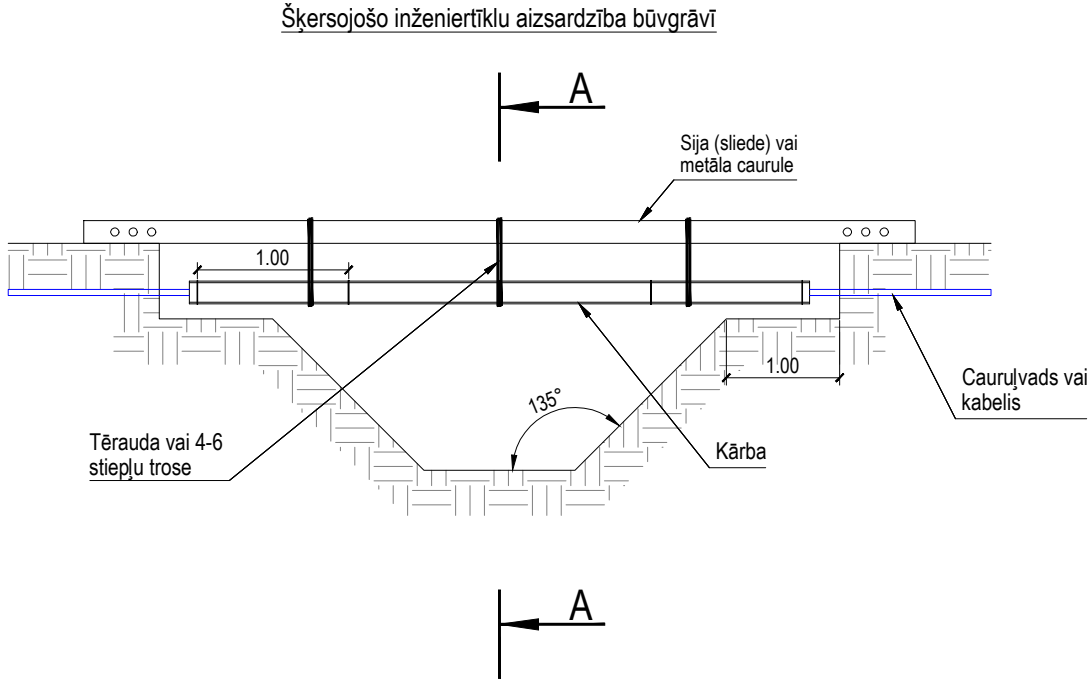

Būvdarbu organizācija inženiertīklu zonā:

1. Rakšanas darbus veikt pa posmiem. Posma garumam nepārsniedzot 12m.
2. Pirms rakšanas darbu uzsākšanas atšūfēt un nostiprināt aizsargkonstrukcijā esošos inženiertīklus.
3. Pēc caurulvada izbūves veikt tranšejas aizbēršanu un inženiertīklu aizsargkonstrukcijas pārvietošanu uz nākamo posmu.
4. Attālumi starp projektētajām komunikācijām un esošajām instalācijām (kabeļiem, caurulvadiem, kanāliem u.t.t.) garenprofilā ir uznesti orientējoši, un konkrēta to atrašanās vieta ir jāprecizē būvuzņēmējam būvlaukumā.
5. Inženiertīklu garenprofils obligāti skatāms kopā ar inženiertīklu izbūves plānu un citiem rasējumiem.
6. Pirms caurulvada un aku izbūves uzsākšanas, esošo komunikāciju atzīmes precizējamas pēc to atšūfēšanas, pārbaudot to atbilstību ar projektā norādītajām. Pirms rakšanas darbu uzsākšanas, atšūfēt un nostiprināt aizsargkonstrukcijā esošos inženiertīklus.
7. Pēc caurulvada izbūves, veikt tranšejas aizbēršanu un inženiertīklu aizsargkonstrukcijas pārvietošanu uz nākamo posmu.
8. Būvdarbu laikā ievērot Aizsargjoslu likumā noteiktos ierobežojumus. Esošās komunikācijas aizsargāt būvniecības laikā. Esošo komunikāciju tuvumā, zemes darbus veikt ar roku darba rīkiem!
9. Būvdarbu veicējam ievērot darbu tehnoloģiju augošu koku tuvumā. Būvdarbus augošu koku tuvumā, veikt ar roku darba rīkiem!

			SIA "CEĻU KOMFORTS"			Valmieras novada pašvaldības iestāde		
PROJEKTEŠANA UN BŪVUZRAUDZĪBA			Rūjienas apvienības pārvalde, Reģ. Nr. 90000043403			Rūjienas apvienības pārvalde, Reģ. Nr. 90000043403		
Purva 12A - B108, Valmiera, LV-4201 tālrunis: +371 64231636 info@celukomforts.lv www.celukomforts.lv			Būvobjekts/ Adrese			Upes iela (posmā no Rīgas ielas līdz Īsajai ielai), Rūjienā, Valmieras novadā. Zemes vienības kad. 96150010227 (apz. 96150010227001); kad. 96150010309 (apz. 96150010309001)		
Būvpr. vadītājs	E. Leitis	06.2026	Rasējums			Stadija	Lapa	
Daļas vadītājs	I. Mūmiece	06.2026	Raksturīgie griezumliņi un izbūves shēmas (Inženierkomunikāciju aizsardzības pasākumi)			BP	LKT-4-4	
Projektēja	A. Bērziņš	06.2026						
			Mērogs	-	Reģistrācijas numurs	01-2026	Pasūtījuma numurs	16.6/25/61