


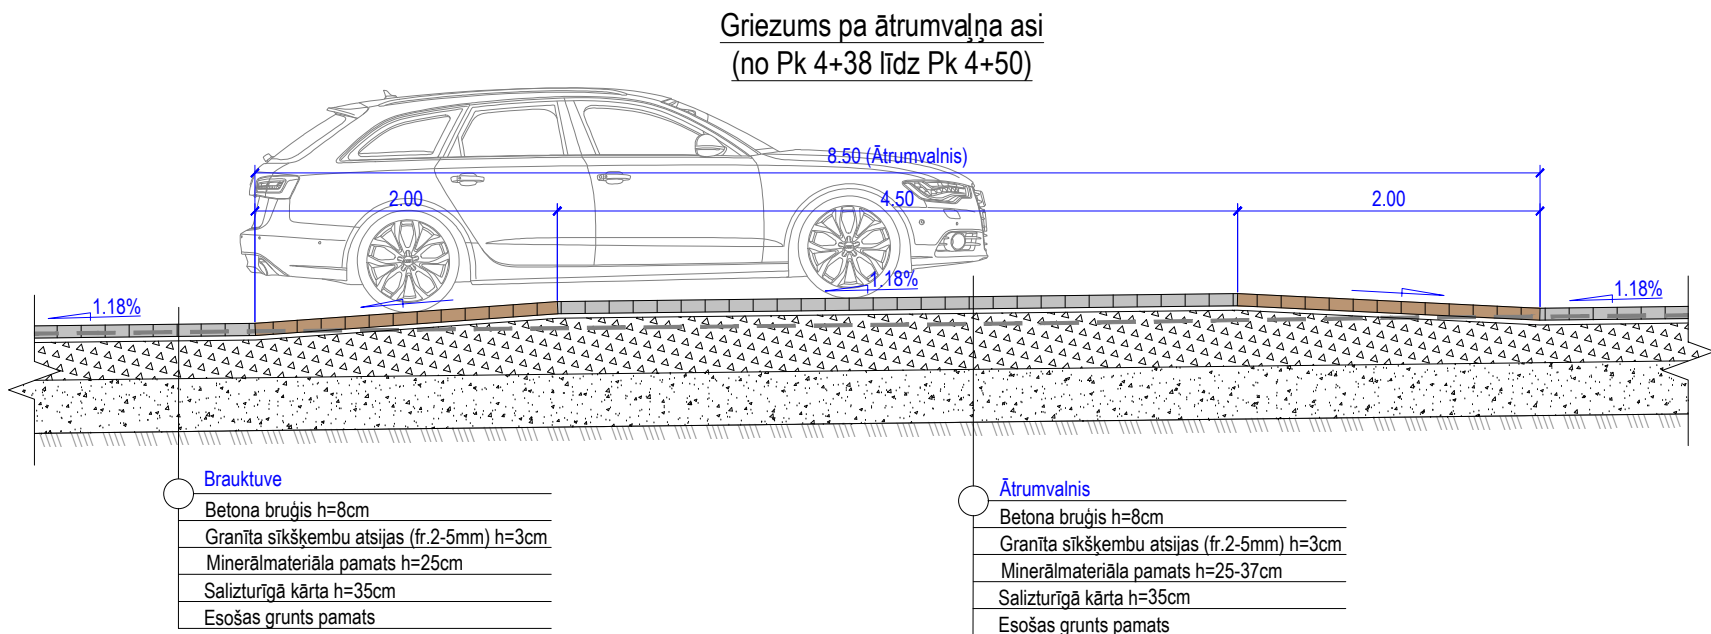


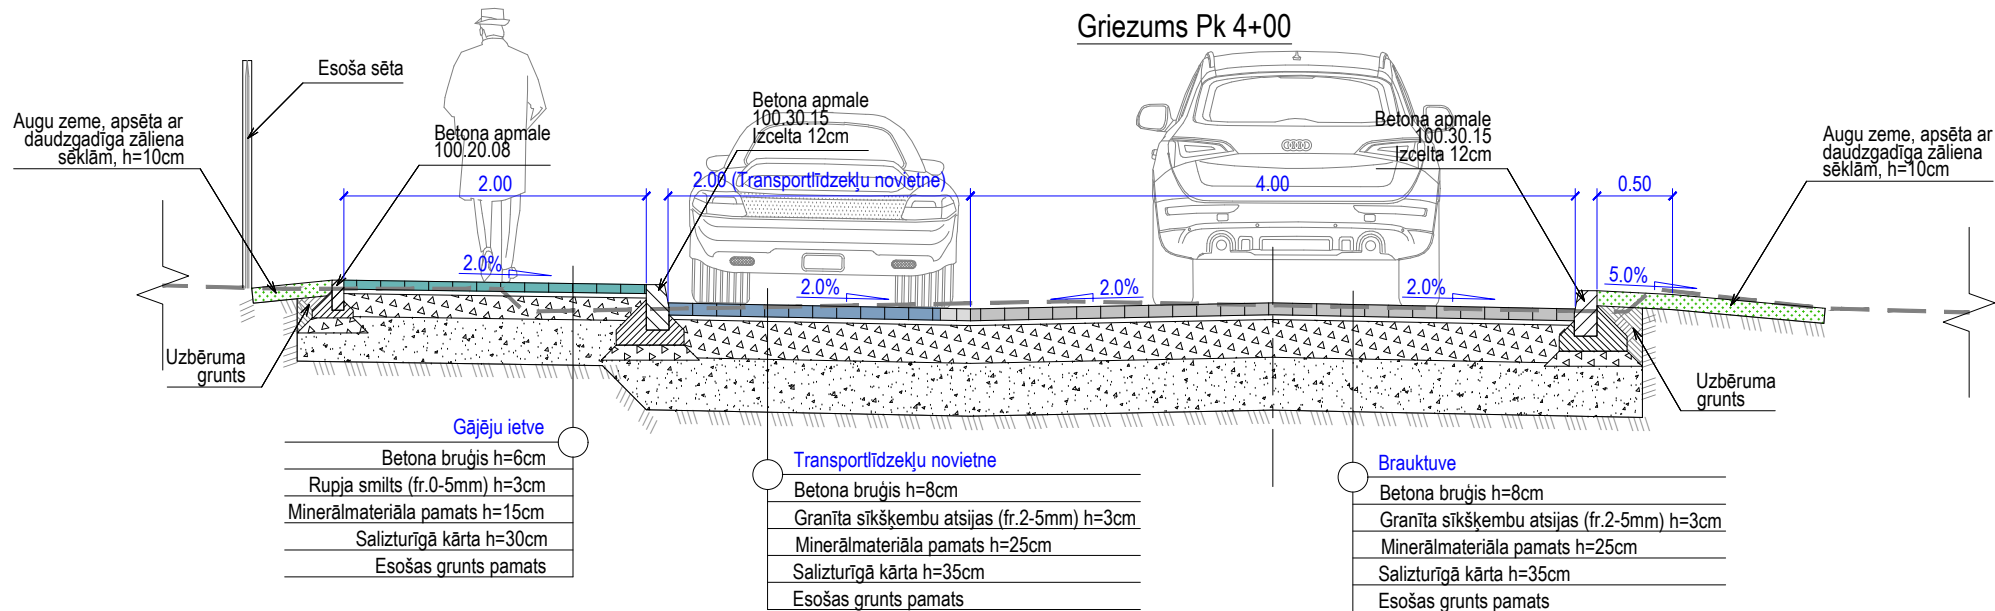



Segas konstrukcija esošas minerālmateriāla seguma brauktuves vietās virs projektētas inženierkomunikācijas

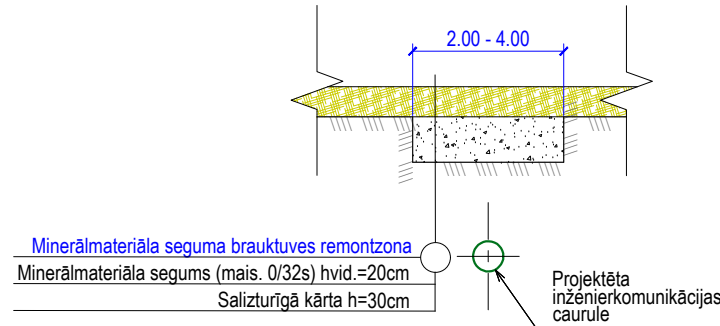


Segas konstrukcija esošas asfalta seguma brauktuves vietās virs projektētas inženierkomunikācijas

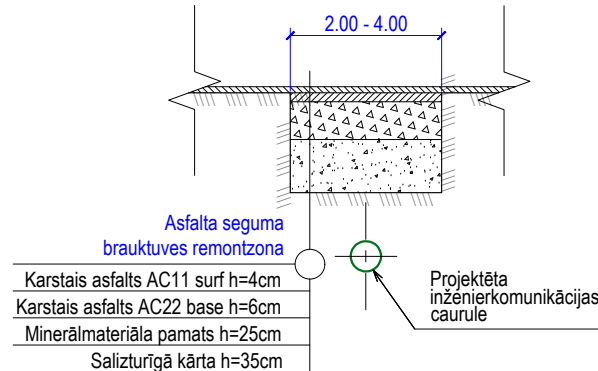


Tipveida betona apmales izbūve asfalta remontzonu vietās.

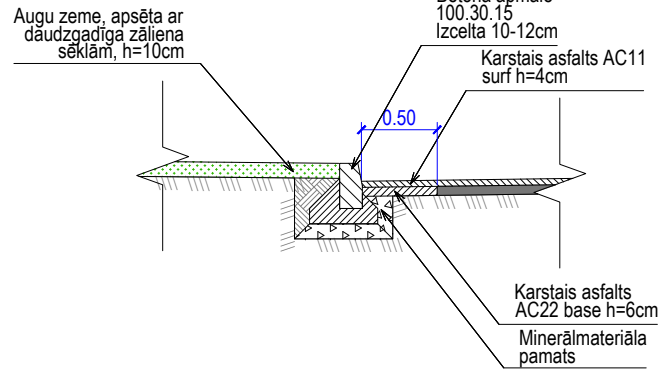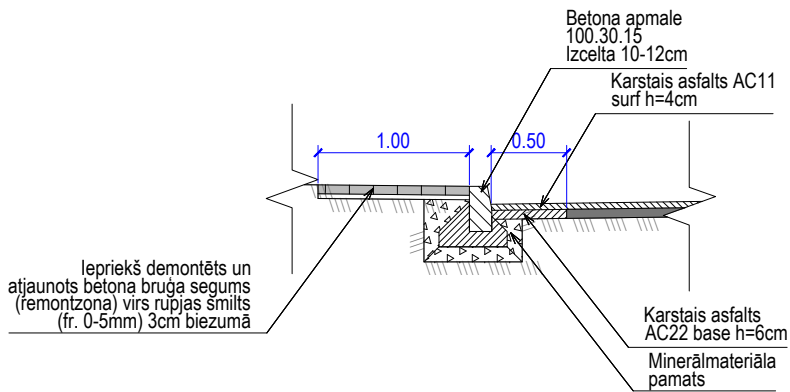

Elektroapgādes vai sakaru kabeļu novietojums pēc kabeļu čaulošanas darbiem.

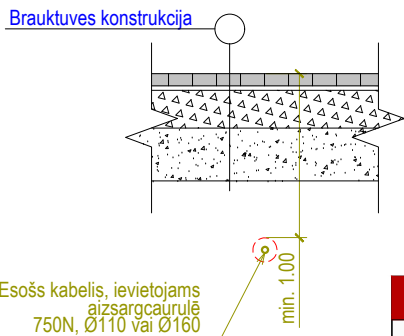

Betona apmaļu izbūve tuvu augošu koku vietās virs galvenajām saknēm

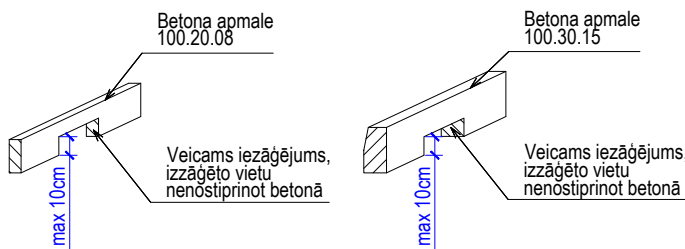

SIA "CEĻU KOMFORTS"				Valmieras novada pašvaldības iestāde			
PROJEKTĒŠANA UN BŪVUZRAUDZĪBA				Rūjienas apvienības pārvalde, Reģ. Nr. 90000043403			
Purva 12A - B108, Valmiera, LV-4201 tālrunis: +371 64231636 info@celukomforts.lv www.celukomforts.lv				Upes iela (posmā no Rīgas ielas līdz Īsajai ielai), Rūjienā, Valmieras novads. Zemes vienības kad. 96150010227 (apz. 96150010227001); kad. 96150010309 (apz. 96150010309001)			
Būvprojekta vadītājs	E. Leitis		06.2026	Rasējums		Stadija	Lapa
Darba vadītājs	A. Pedecs		06.2026	Raksturīgie griezumi un izbūves shēmas (Šķēršprofili un segas konstrukcijas).		BP	TS-CD-4-3
Projekctēja				Mērogs	M 1:50	Reģistrācijas numurs	01-2026
				Pasūtījuma numurs	16.6/25/61		