



Izbūvējamais bruģa raksts transportlīdzekļu
novietnē, brauktuvē pie kultūras nama

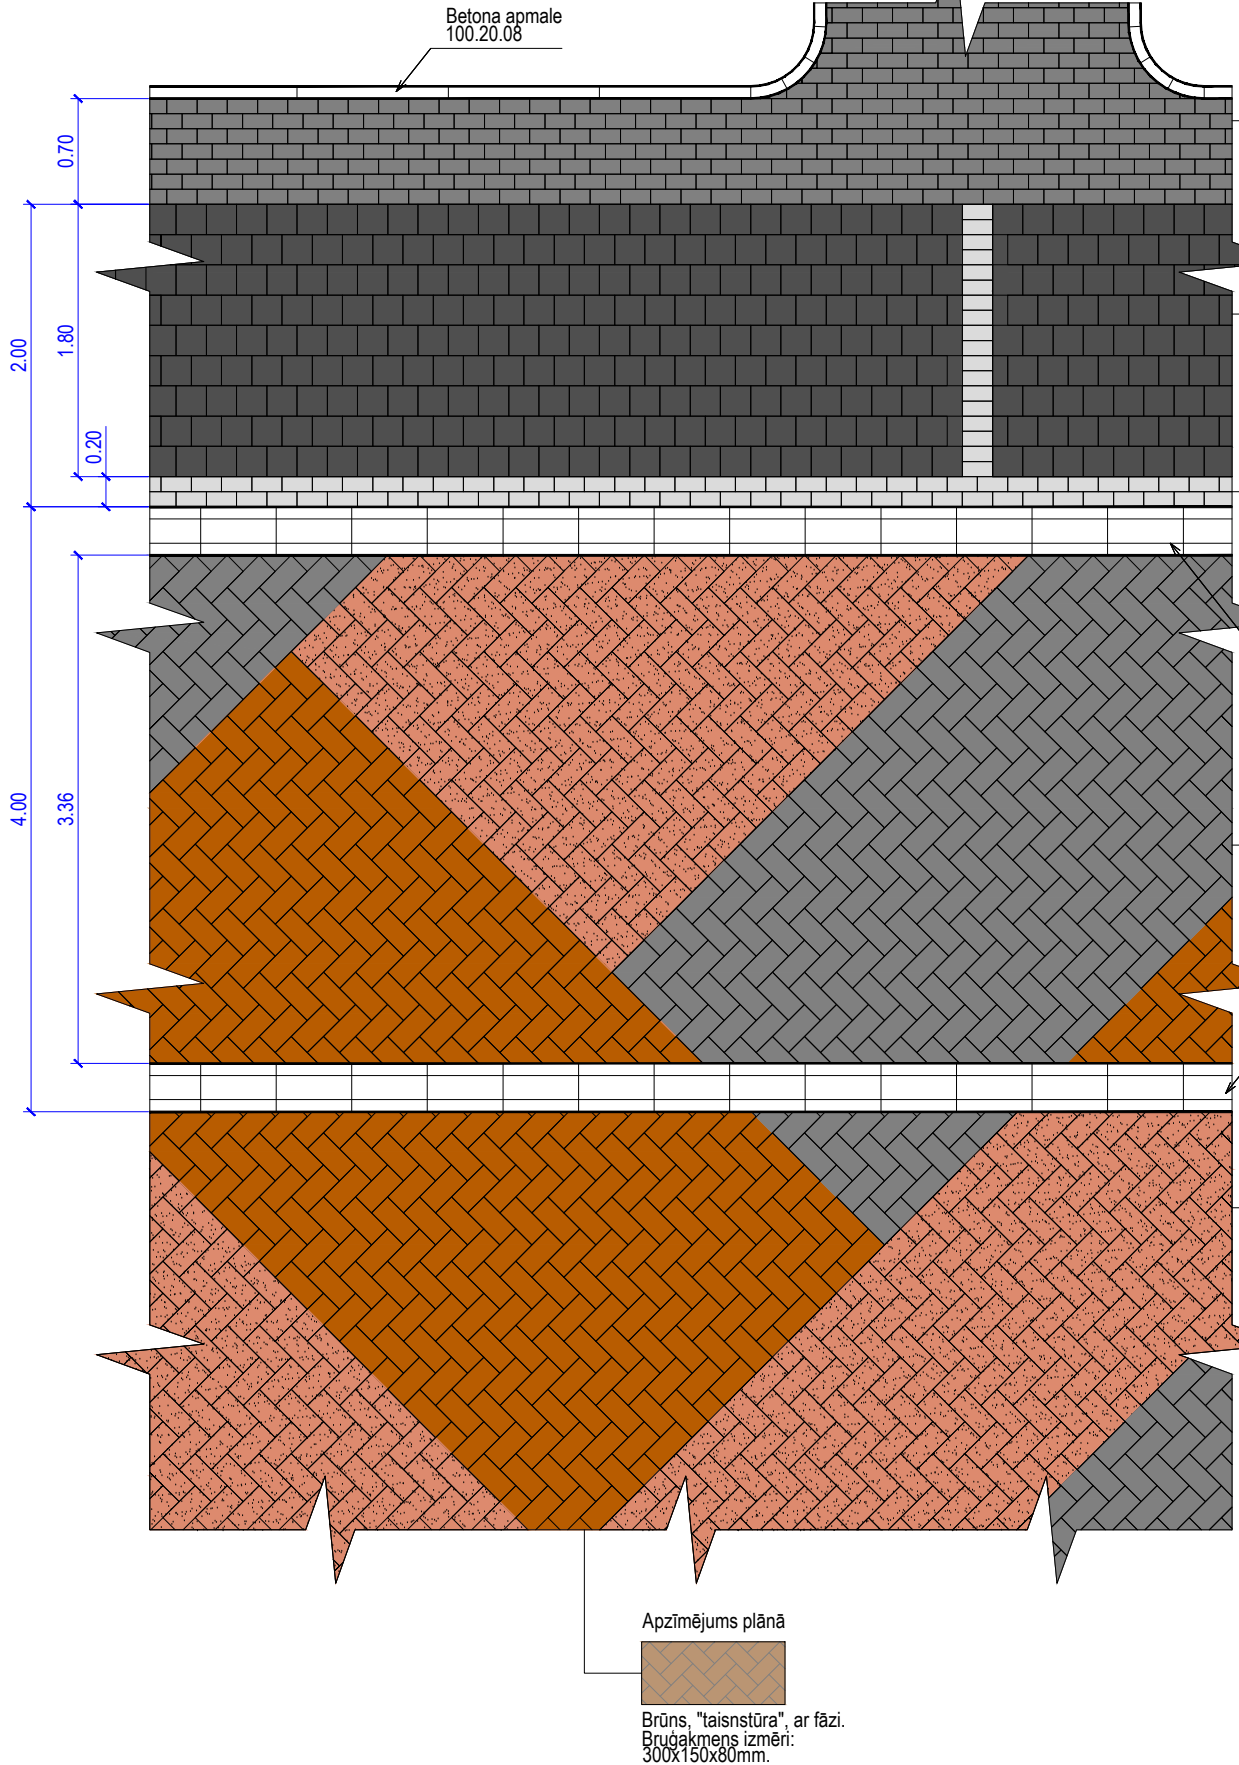


- Apzīmējums plānā
- Pelēks, "taisnstūra", bez fāzes. Brūgakmens izmēri: 200x100x80mm.
- Apzīmējums plānā
- Melns, "kvadrātveida", ar fāzi. Brūgakmens izmēri: 200x200x80mm.
- Apzīmējums plānā
- Balts, "taisnstūra", ar fāzi. Brūgakmens izmēri: 200x100x80mm.
- Betona bruģa teknes plātne 50.32.08
- Apzīmējums plānā
- Pelēks, "taisnstūra", ar fāzi. Brūgakmens izmēri: 300x150x80mm.
- Betona bruģa teknes plātne 50.32.08
- Apzīmējums plānā
- Sarkans ar skalotu virsmu, "taisnstūra", ar fāzi. Brūgakmens izmēri: 300x150x80mm.
- Apzīmējums plānā
- Brūns, "taisnstūra", ar fāzi. Brūgakmens izmēri: 300x150x80mm.

Izbūvējamais bruģa raksts gājēju ietvē,
transportlīdzekļu novietnē un brauktuvē

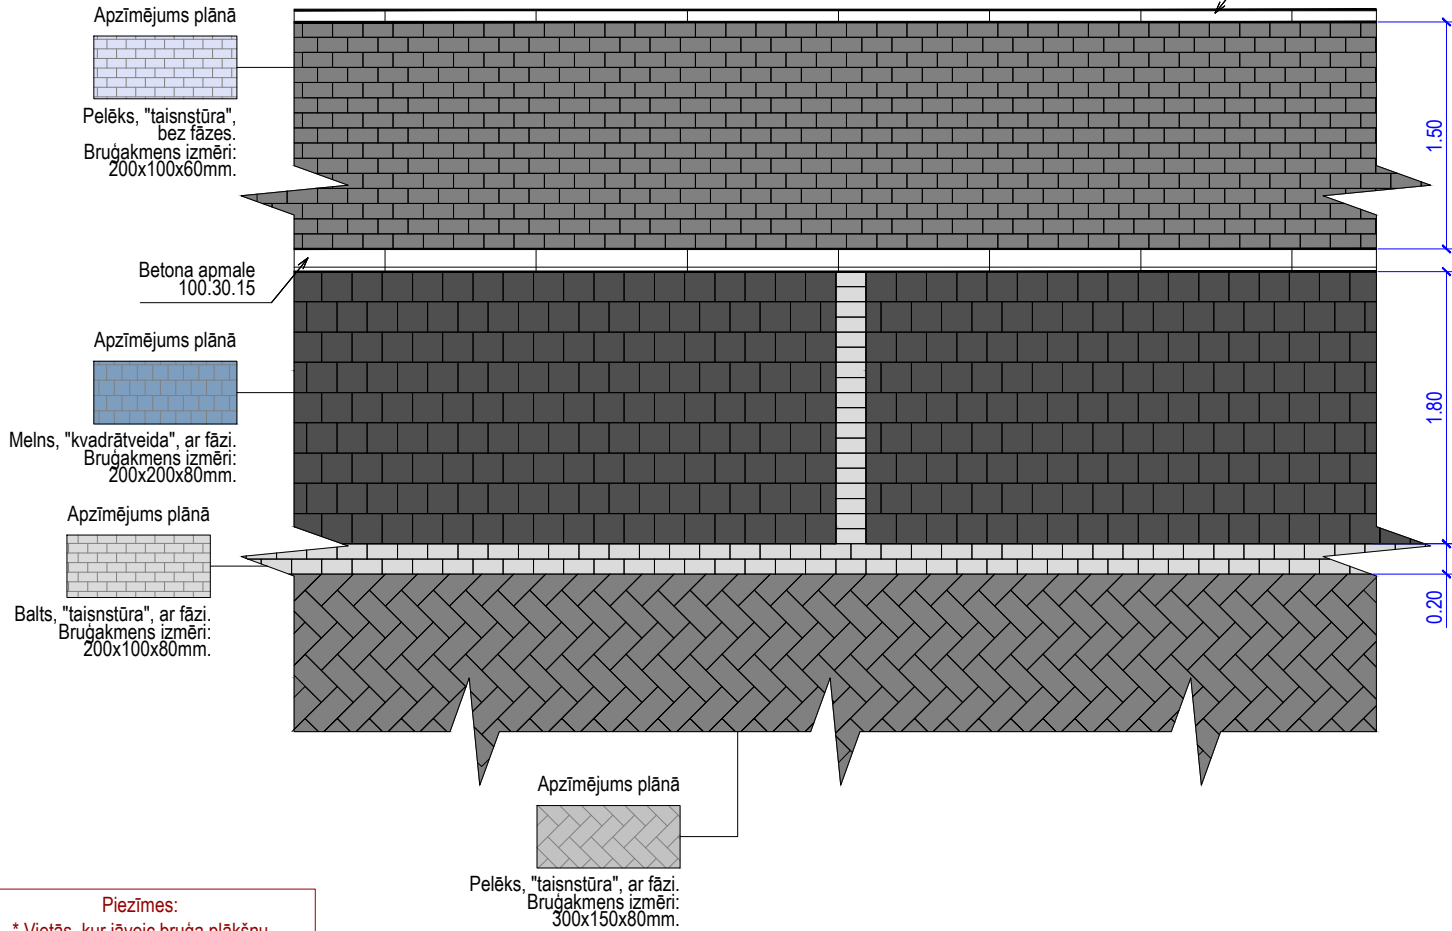


Piezīmes:
* Vietās, kur jāveic bruģa plākšņu
piezāģēšana taisnos posmos, to veikt ārējā
maīā, savienojumā ar apmali.

Principiāls pandusa savienojums ar brauktuvi

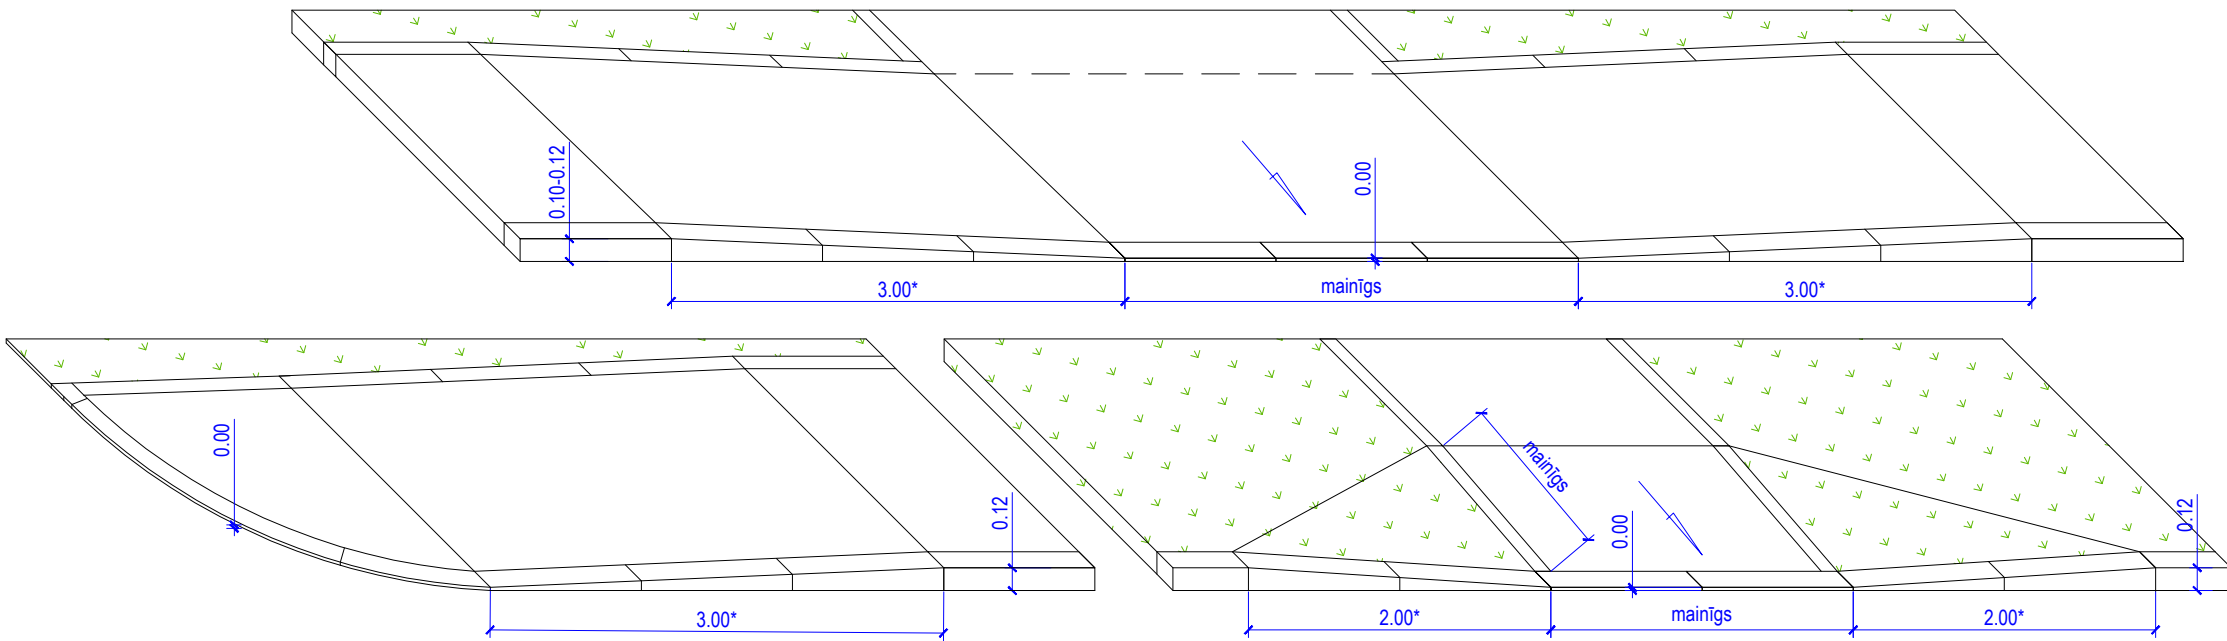

Brīdinošo joslu un vadlīniju izbūves principiālā
shēma betona bruģa seguma ietvē

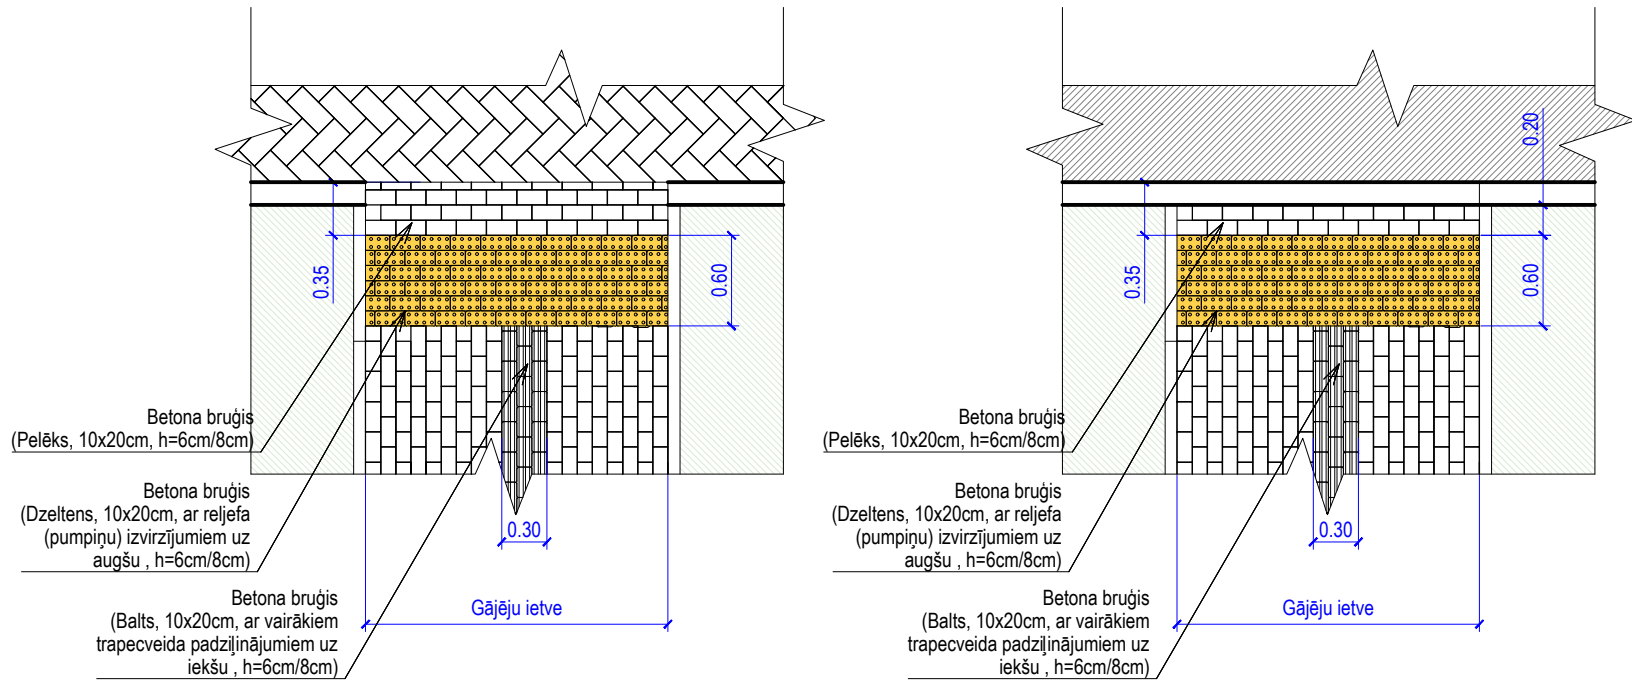

Vides pieejamības risinājumi:

- * Pandusus, vietās, kur ietve pieslēdzas brauktuvei, apmales pacēlums virs brauktuves- 0cm
- * Brīdinošā josla izbūvējama no dzeltena speciāli izgatavota bruģakmens (veidots ar reljefa (pumpiņu) izvirzījumiem uz augšu - 0.5cm), lai brīdinātu un informētu cilvēkus ar redzes traucējumiem par ielas šķērsojumu.
- Brīdinošās joslas platums 0.6m, vadlīniju krustpunktu vietā - 0.7x0.7m. Drošības josla izbūvējama 0.35m attālumā no brauktuves malas. Izbūves vietas un detalizācijas tiks risinātas autoruzraudzības gaitā, pēc apmaļu un bruģa seguma daļējas izbūves.
- * Vadlīnijas josla izbūvējama no pelēka speciāli izgatavojama bruģakmens (veidots ar vairākiem trapecveida padziļinājumiem uz iekšu - 0.5cm), lai vadītu cilvēku ar redzes traucējumiem paralēli pārvietošanās ceļiem. Vadlīnijas joslas platums 0.3m. Izbūvējama gājēju ietves vidusdaļā.

 SIA "CEĻU KOMFORTS"			Pasūtītājs Valmieras novada pašvaldības iestāde Rūjienas apvienības pārvalde, Reģ. Nr. 90000043403					
PROJEKTĒŠANA UN BŪVUZRAUDZĪBA Purva 12A - B108, Valmiera, LV-4201 ātr. +371 64231636 info@celukomforts.lv www.celukomforts.lv			Būvobjekts/Adrese Upes iela (posmā no Rīgas ielas līdz Isajai ielai), Rūjienā, Valmieras novads. Zemes vienības kad. 96150010227 (apz. 96150010227001); kad. 96150010309 (apz. 96150010309001)					
Būvprojekta vadītājs	E.Lelis	06.2026	Rasējums Raksturīgie griezumumi un izbūves shēmas (Šķēršprofili un segas konstrukcijas).			Stadija	Lapa	
Dalās vadītājs	A.Pedacs	06.2026				BP	TS-CD-4-4	
Projektēja								
			Mērogs	M 1:50	Reģistrācijas numurs	01-2026	Pasūtījuma numurs	16.6/25/61