


BĒNIŅU PLĀNS

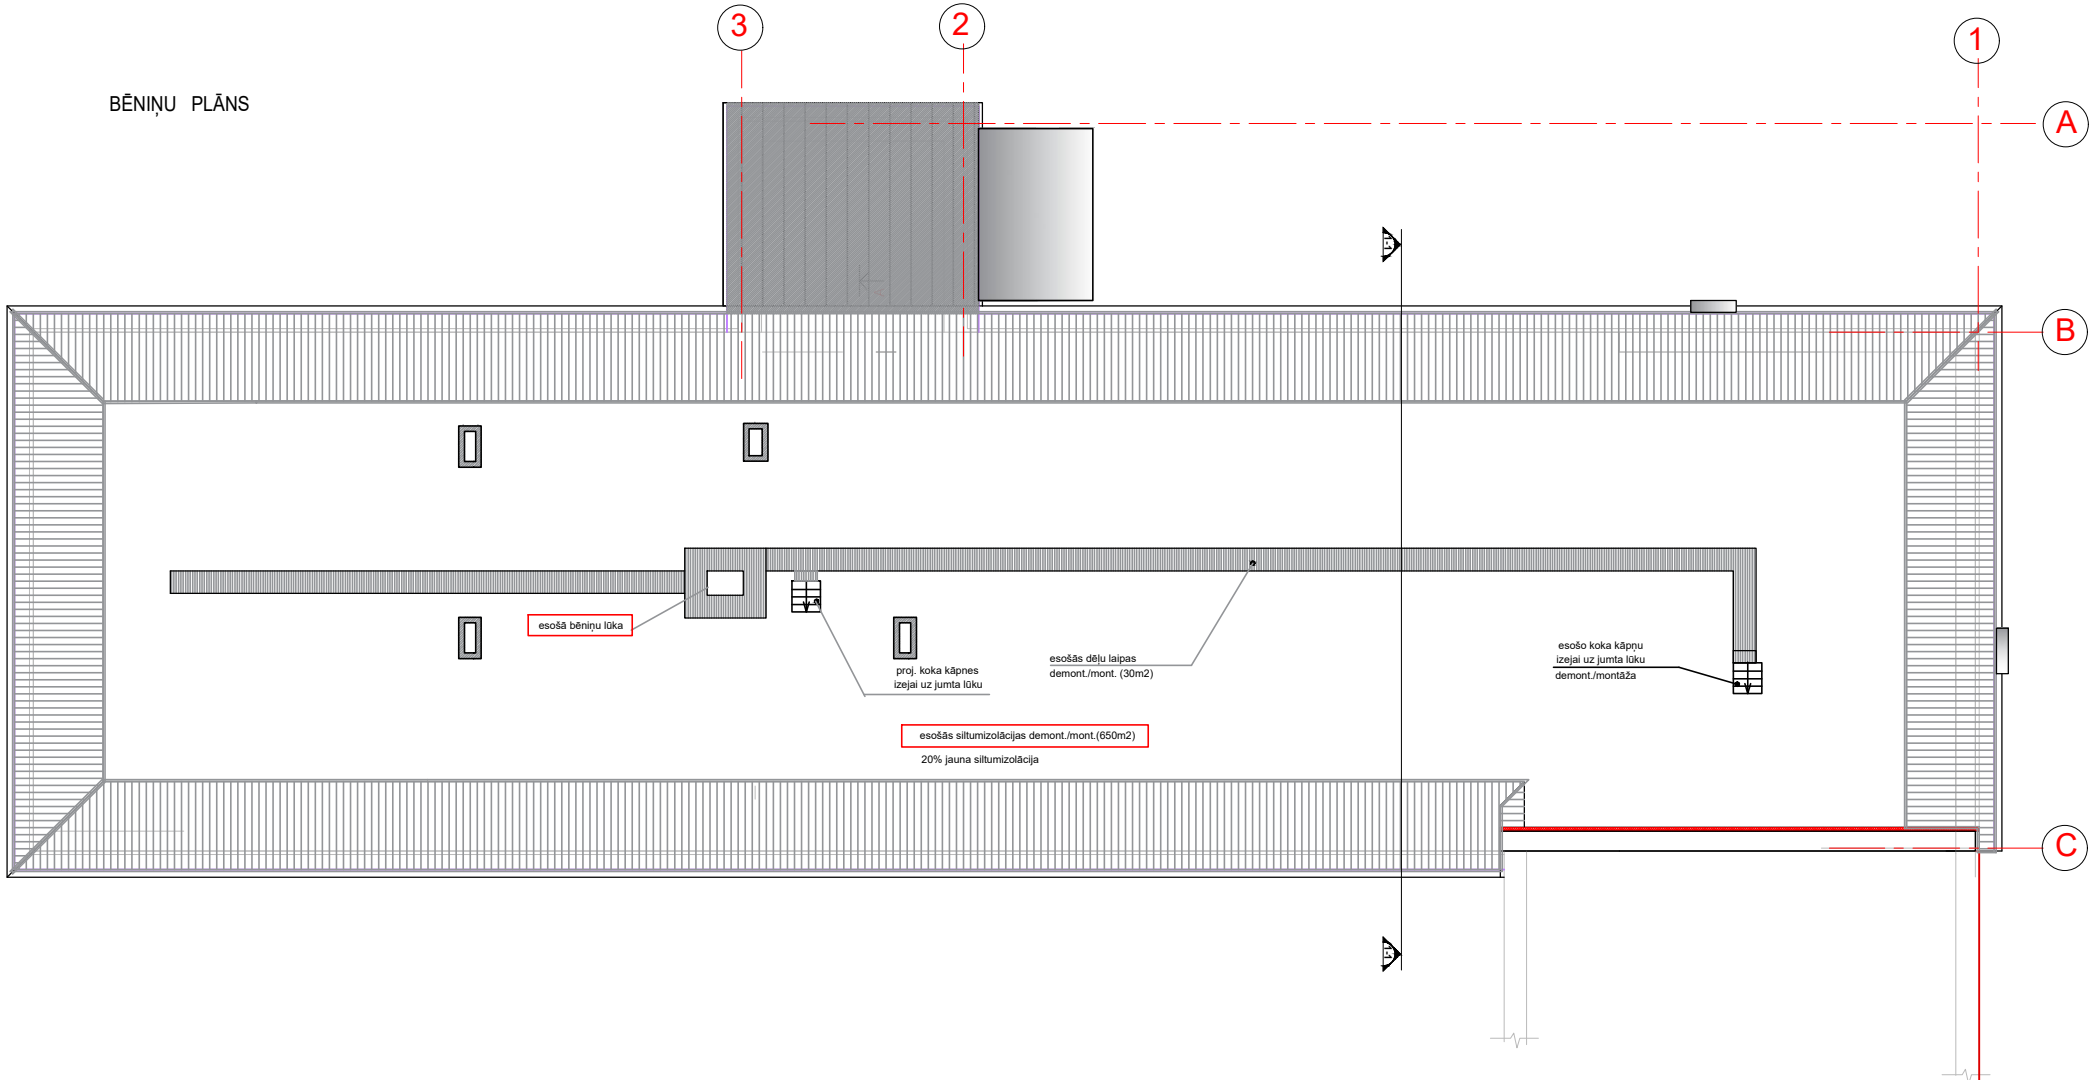

NORĀDĪJUMI
1. Pirms jumta seguma demontāžas atslēgt ugunsgrēka atklāšanas signalizāciju bēniņos un noņemt no jumta latām piestiprinātos sensorus!!!

Daudzfunkcionāli sociālo pakalpojumu centra "Zīle" sniegto pakalpojumu palielināšana. Celtnieku iela 12. Ārē, Jēlgavas novads				26 - 007		
				AR		
				Stadija	Lapa	Lapas
				PR	3	
				komunālprojekts		
				100komunarsante-45,44716-7128-11		