JUMTA PLĀNS

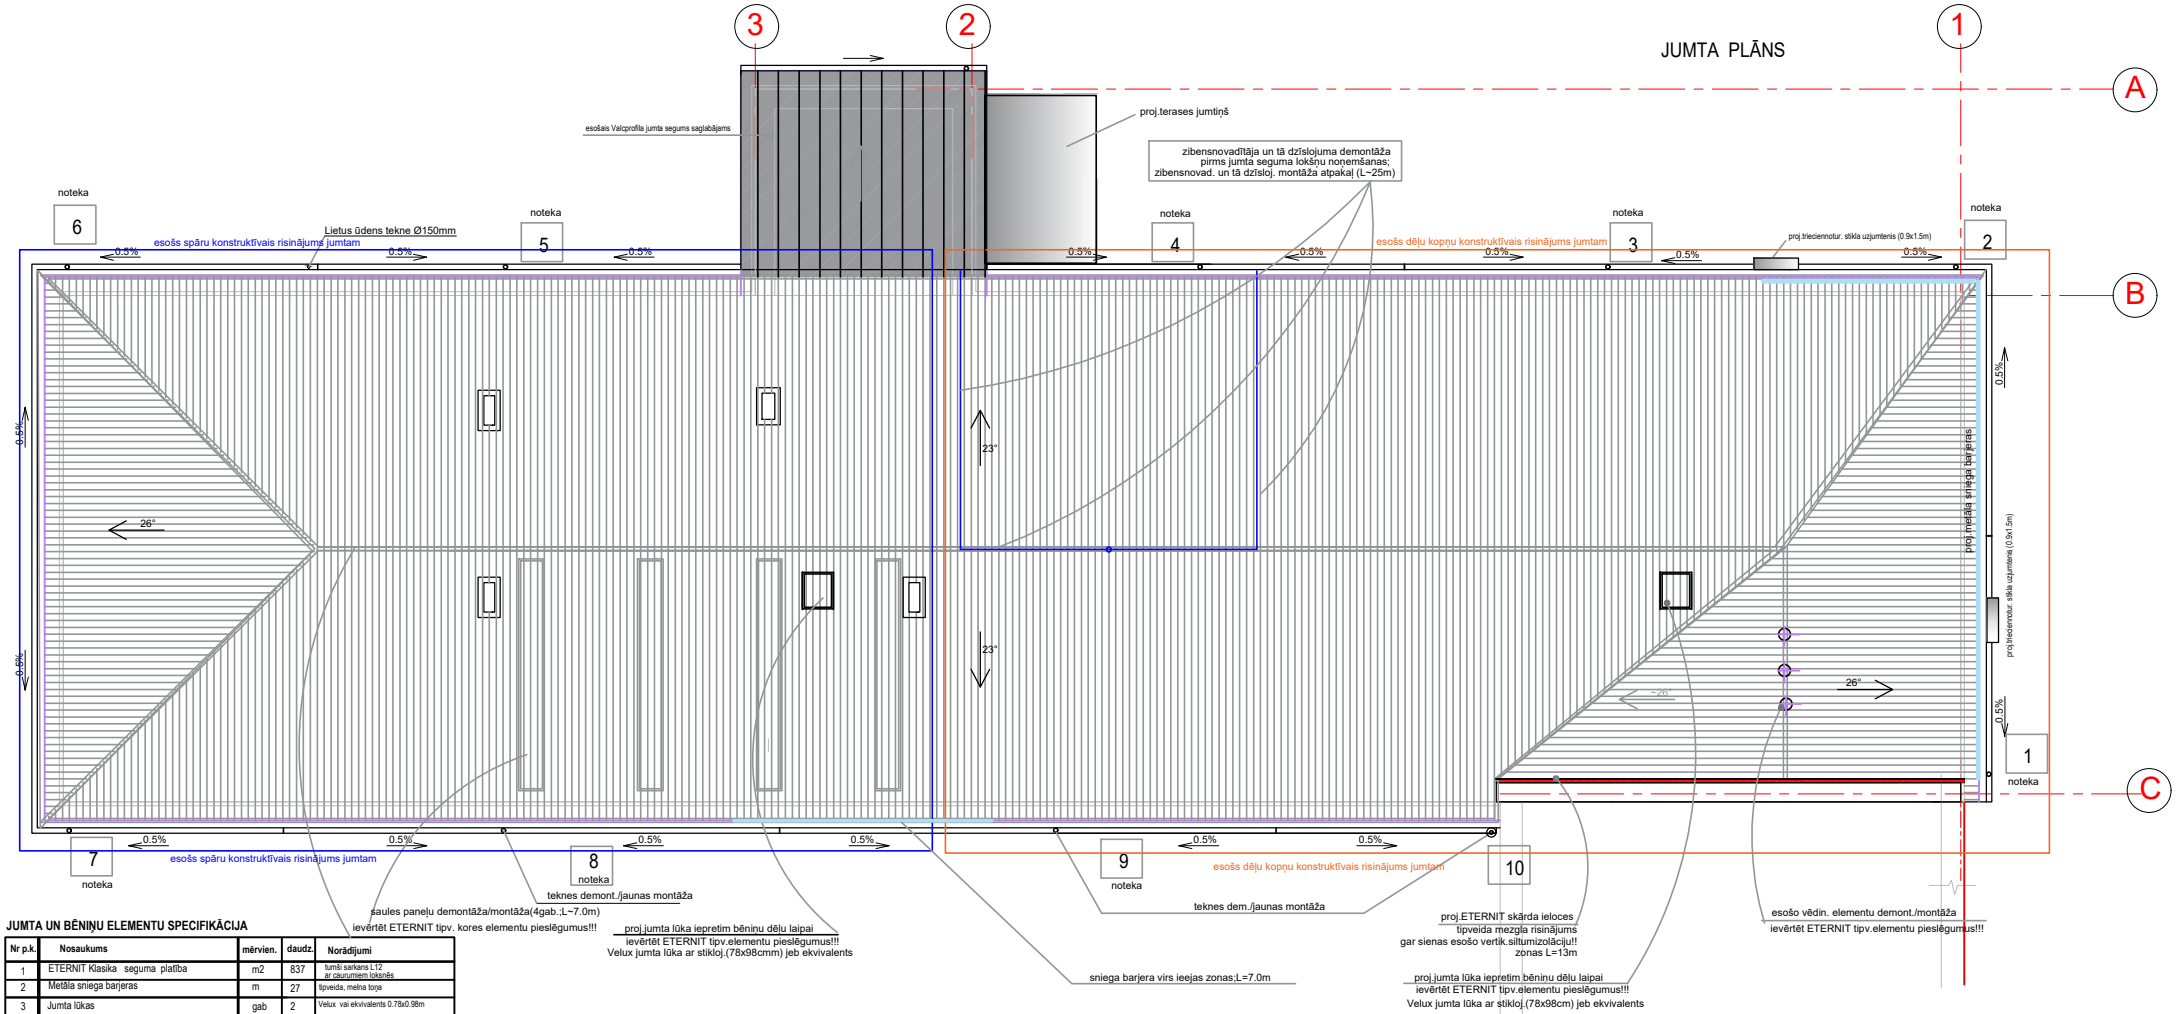

JUMTA UN BĒNIŅU ELEMENTU SPECIFIKĀCIJA

Nr p.k.	Nosaukums	mērvien.	daudz.	Norādījumi
1	ETERNIT Klasika seguma platība	m2	837	tumši sarkans L12 ar caurumiem lokšņēs
2	Metāla sniega barjeras	m	27	tipveida, melna toņa
3	Jumta lūkas	gab	2	Velux vai ekvivalents 0.78x0.98m
4	Koka kāpnes no bēniņiem uz jumtu	gab	1	0.7x1.2m
5	Latas impregn. uz spārēm 50x75mm;s=55cm	m3	3.4	esošo spāru zondēšanai ievērtēt Eternit esošo urb.solī! esošo spāru solīs~1.0-1.2m
6	Latas impregn. uz kopņēm 75x75mm; solī 55cm	m3	5.6	esošo kopņu zondēšanai ievērtēt Eternit esošo urb. solī. esošo kopņu solīs~ 2.2-2.3m
7	Jumta teknes	m	120	1.brīdinas;esošās teknes demontāža, jaunu tekņu ieklāve
8	Spāru galu apšuvuma skārds (jauns 10%)	m2	85	tonēti analogas esošajām
9	Trieciennotur. stikla uzjumtenis	gab	2	0.9x1.5m
10	Lietus ūdens notekas	gab	10	noteka d=120mm;pilsuva Ø60mm +gala veidgabals. 1.brīdinas; L= 7.20m ; esošo noteku demontāža(10gab.)

NORĀDĪJUMI

1.Pirms jumta seguma demontāžas atslēgt ugunsgrēka atklāšanas signalizāciju bēniņos un noņemt no jumta latām piestiprinātos sensorus!!!
3. SAglabāt esošo spāru galu(vēja kaste) metāla apšuvumu ;10% esošā skārda nomaiņa (85m2)
4. Pēc Onduline lokšņu demontāžas-visa latojuma demontāža. Uz spārēm uzklāt antikondensāta plēvi (pakāpeniskā darba organizācijas ciklā-plēve dod drošību arī lietus gadījumā -zemāko telpu pieliešana nav pieļaujama)
5. Jaunu latu iebūve; atšķirīgi gabarīti (spāres; kopnes).
6. Jumta plānu sk. kopā ar AR-15(Eternit lokšņu jeb ekvivalenta montāžas tipveida risinājumi).

Daudzfunkcionāli sociālo pakalpojumu centra "Zīle" sniegto pakalpojumu palielināšana Celtnieku ielā 12. Āne, Jelgavas novads					26 - 007		
					AR		
				Sociālo pakalpojumu centrs	Stadija	Lapa	Lapas
Arhit.	A.Ziemeļniece		25.04.2026		PR	4	
				Jumta plāns	JELGAVA komunālprojekts SIA "Komunālprojekts" reģ.apt.Nr. 2-1558-R		