


APKURE. 1.STĀVA PLĀNS M1:100

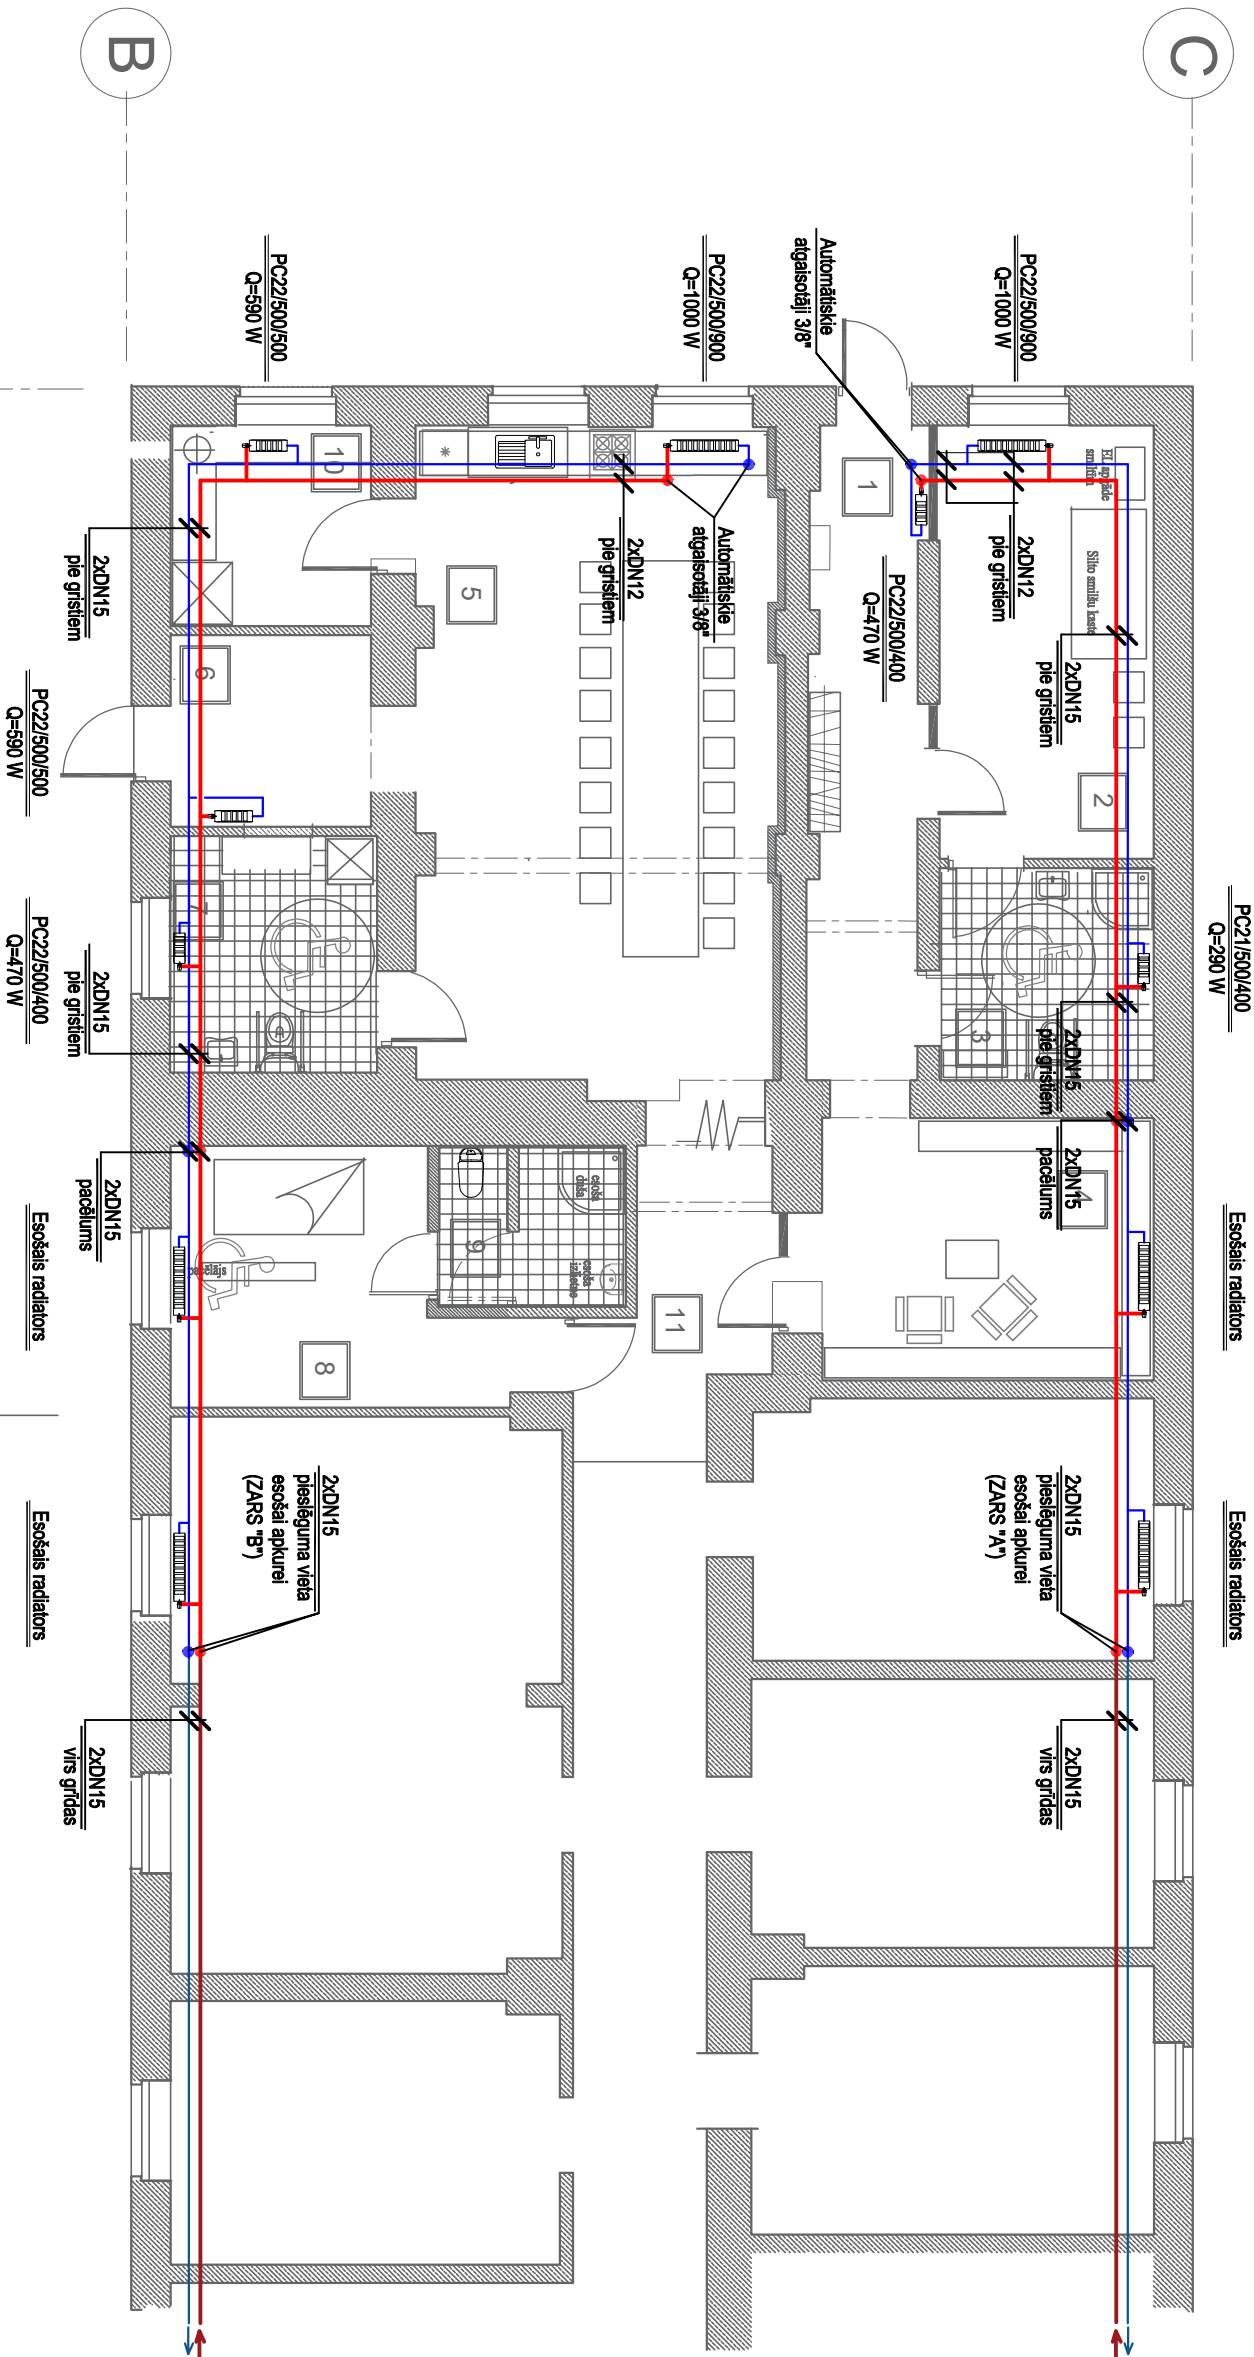

PROJ.TELPU GRUPA

DAUDZFUNKCIONĀLI SOCIĀLO PAKALPOJUMU CENTRA "ZĪLE" SNIEGTO PAKALPOJUMU
PALIEĻINĀŠANA CELTIEKU IELĀ 12, ĀNĒ, JELGAVAS NOVADS

Līg. Nr. 28-007

AVK -V/

Projektdēļa	Dz.Givnieks	23.04.26.	SOCIĀLO PAKALPOJUMU CENTRS
Izstrādāja	S.Gāzneris	23.04.26.	APKURE. 1.STĀVA PLĀNS

STADIJA	LAPA	MĒROGS
BP	2	1:100