



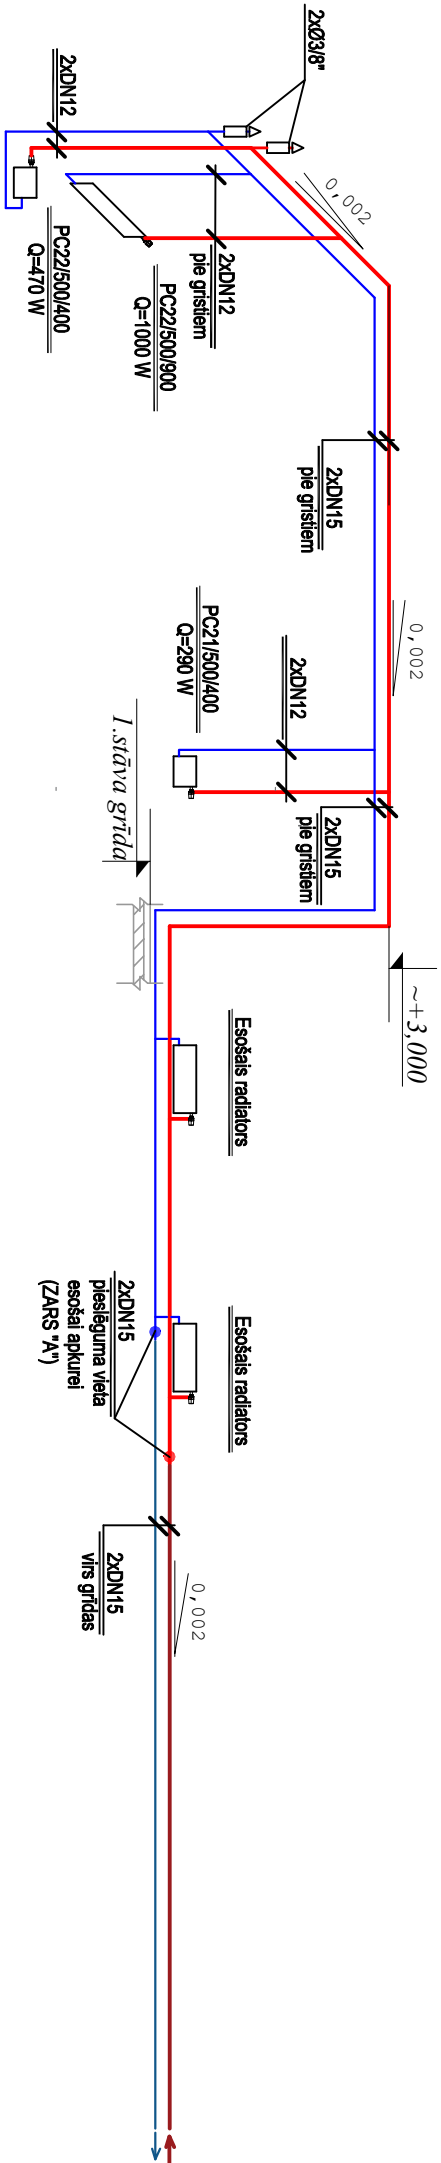

Nosacītie apzīmējumi

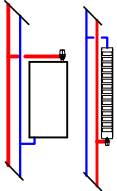


Tērauda sildkermenis

Projektējamās apkures sistēmas turpgaitas vads

Projektējamās apkures sistēmas atpakaļgaitas vads

Esošās apkures sistēmas turpgaitas vads

Esošās apkures sistēmas atpakaļgaitas vads

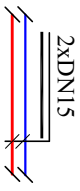


Nosacītais cauruļvada diametrs

22/500/900
Q=1000 W

tips/augstums/garums
siltumjauka

0,002

Cauruļvadu kritums

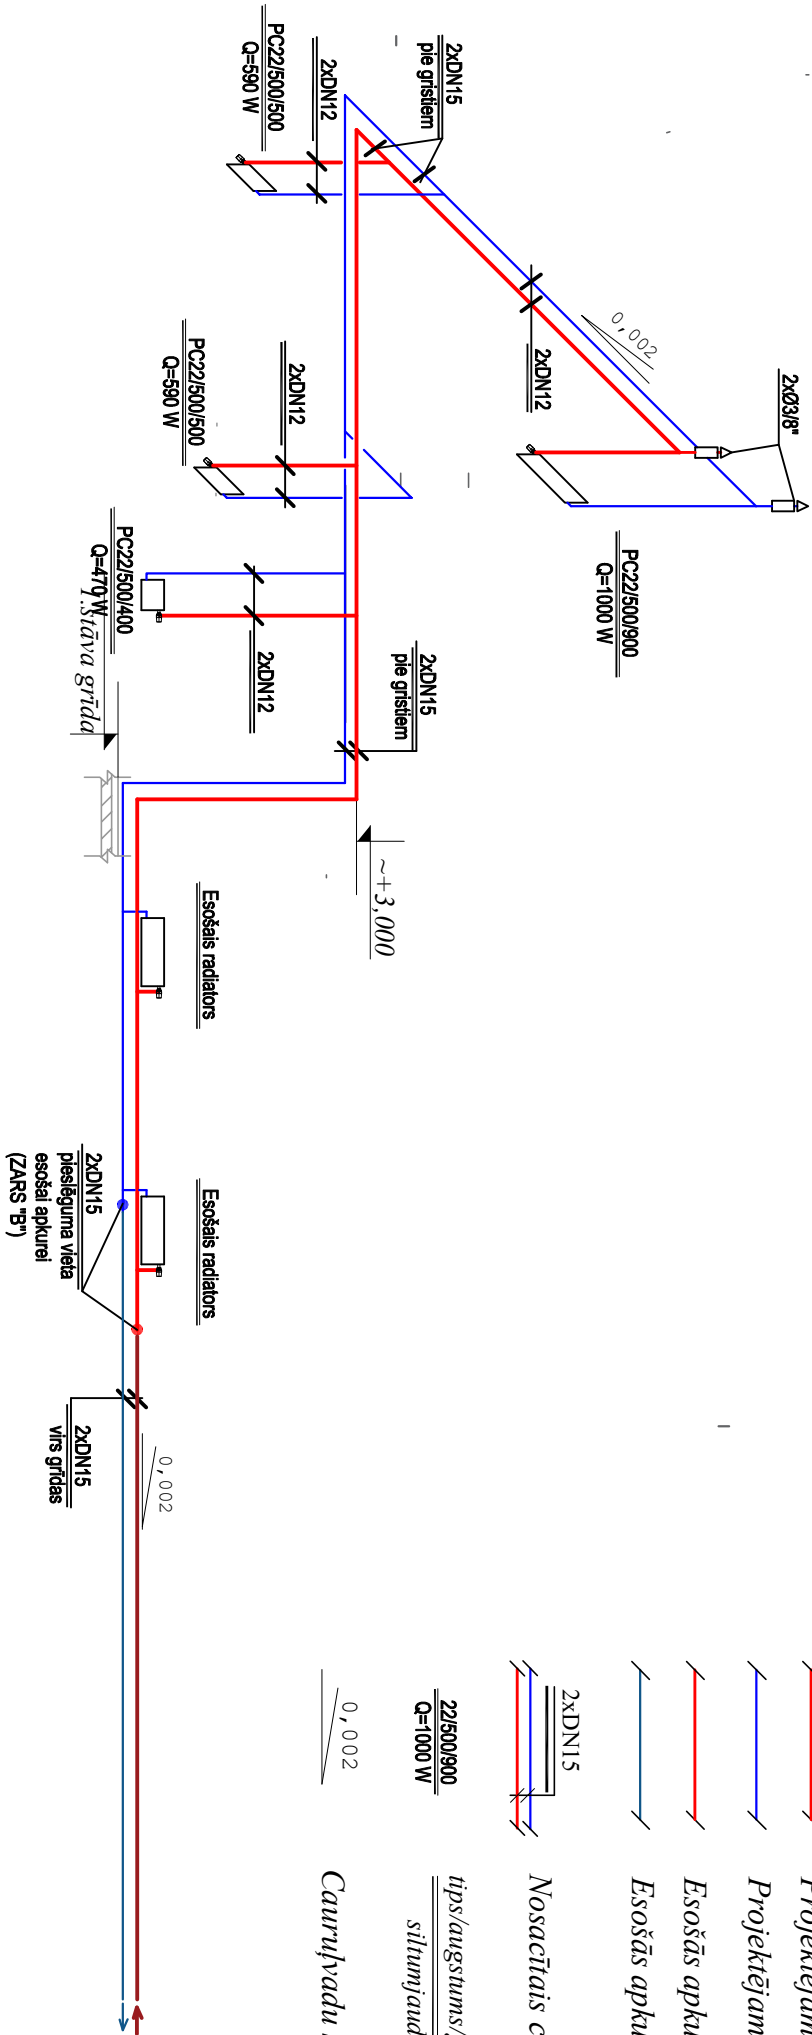

DAUDZFUNKCIONĀLI SOCIĀLO PAKALPOJUMU CENTRA "ZĪLE" SNIEGTO PAKALPOJUMU
PALIEIŅĀŠANA CELTNIKU IELĀ 12, ĀNĒ, JELGAVAS NOVADS

Līg. Nr. 28-007

AVK -V

Projektdēja	Dz. Grīdnieks	23.04.26.	SOCIĀLO PAKALPOJUMU CENTRS
Izstrādāja	S. Gāzneris	23.04.26.	APKURES SHĒMA