


VENTILĀCIJA UN KONDICIONĒŠANA. 1.STĀVA PLĀNS M1:100

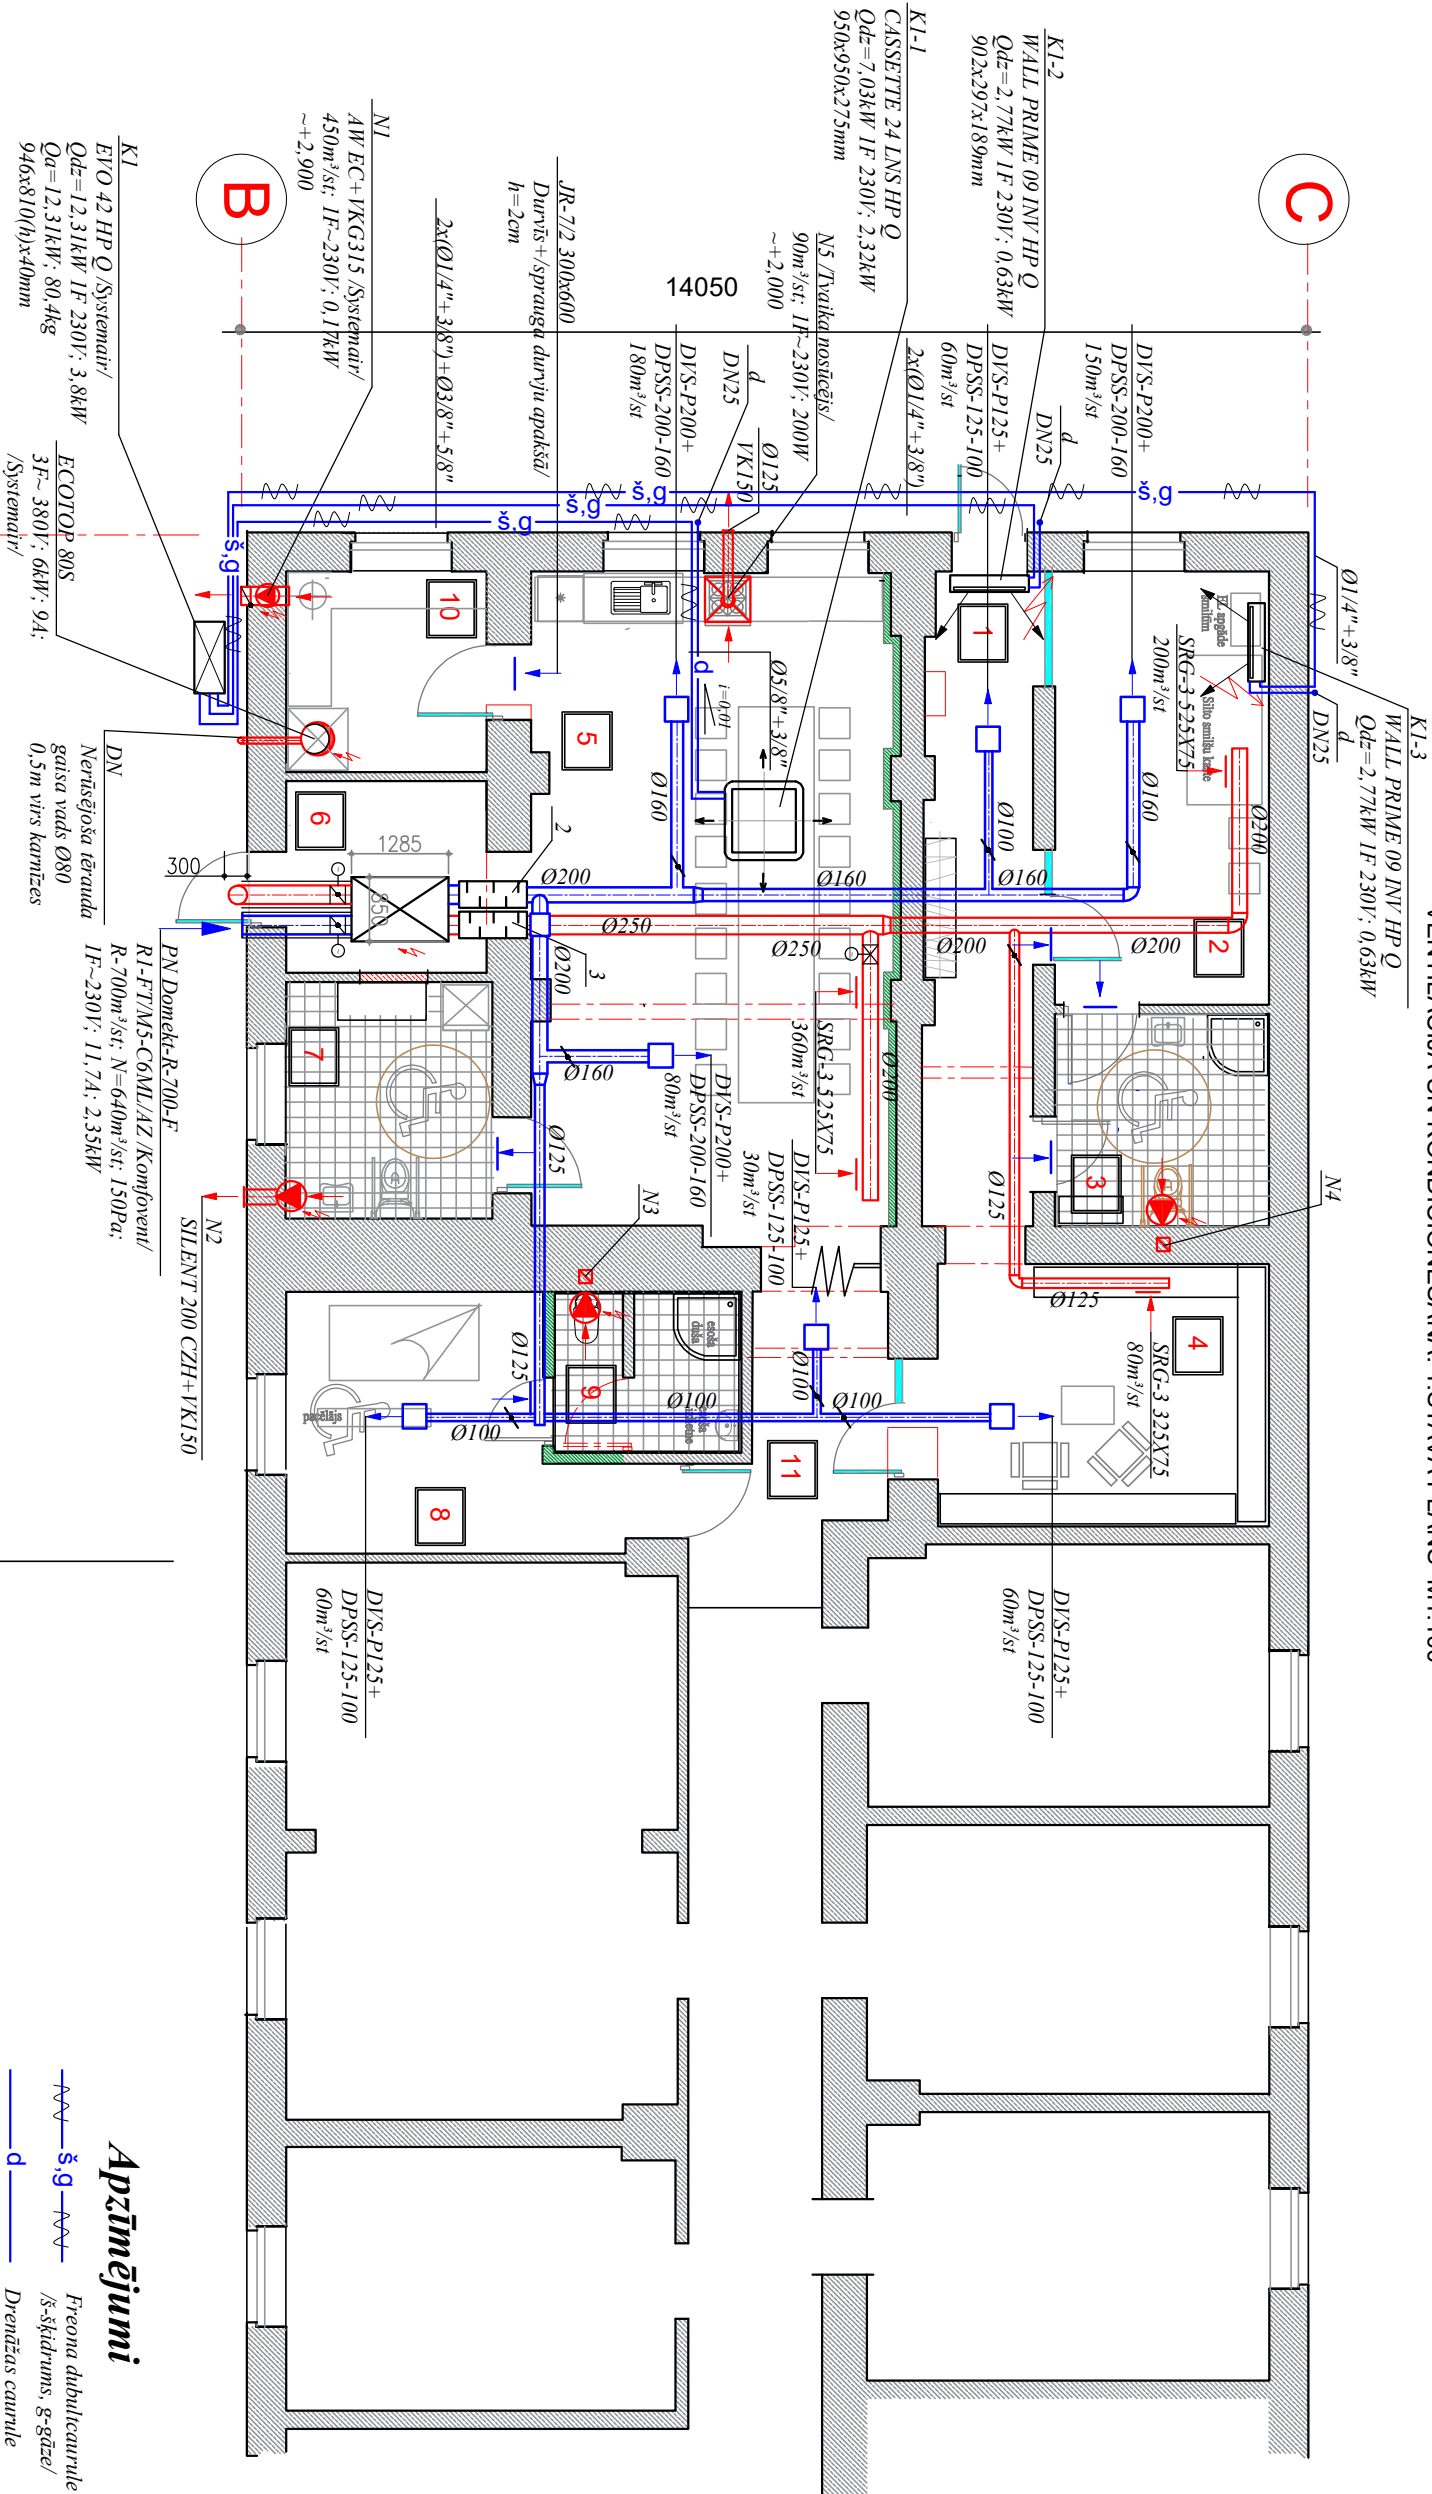

Apzīmējumi

~ š.g ~ Freona dubultcaurule ar izolāciju
/s-šķidrums, g-gāze/
— d — Drenāžas caurule

PROJ.TELPU GRUPA

DAUDZFUNKCIONĀLI SOCIĀLO PAKALPOJUMU CENTRA "ZĪLE" SNIEGTO PAKALPOJUMU
PALIEIŅŠANA CELTNEKU IELĀ 12, ĀNĒ, JELGAVAS NOVADS

Līg. Nr. 28-007

AVK

Projektdaļa	Dz. Givnieks	23.04.26.	SOCIĀLO PAKALPOJUMU CENTRS	STADIJA	LAPA	MĒROGS
Izstrādāja	S. Gāzneris	23.04.26.	VENTILĀCIJA UN KONDICIONĒŠANA, 1.STĀVA PLĀNS	BP	4	1:100