


PN shēma. M1:100

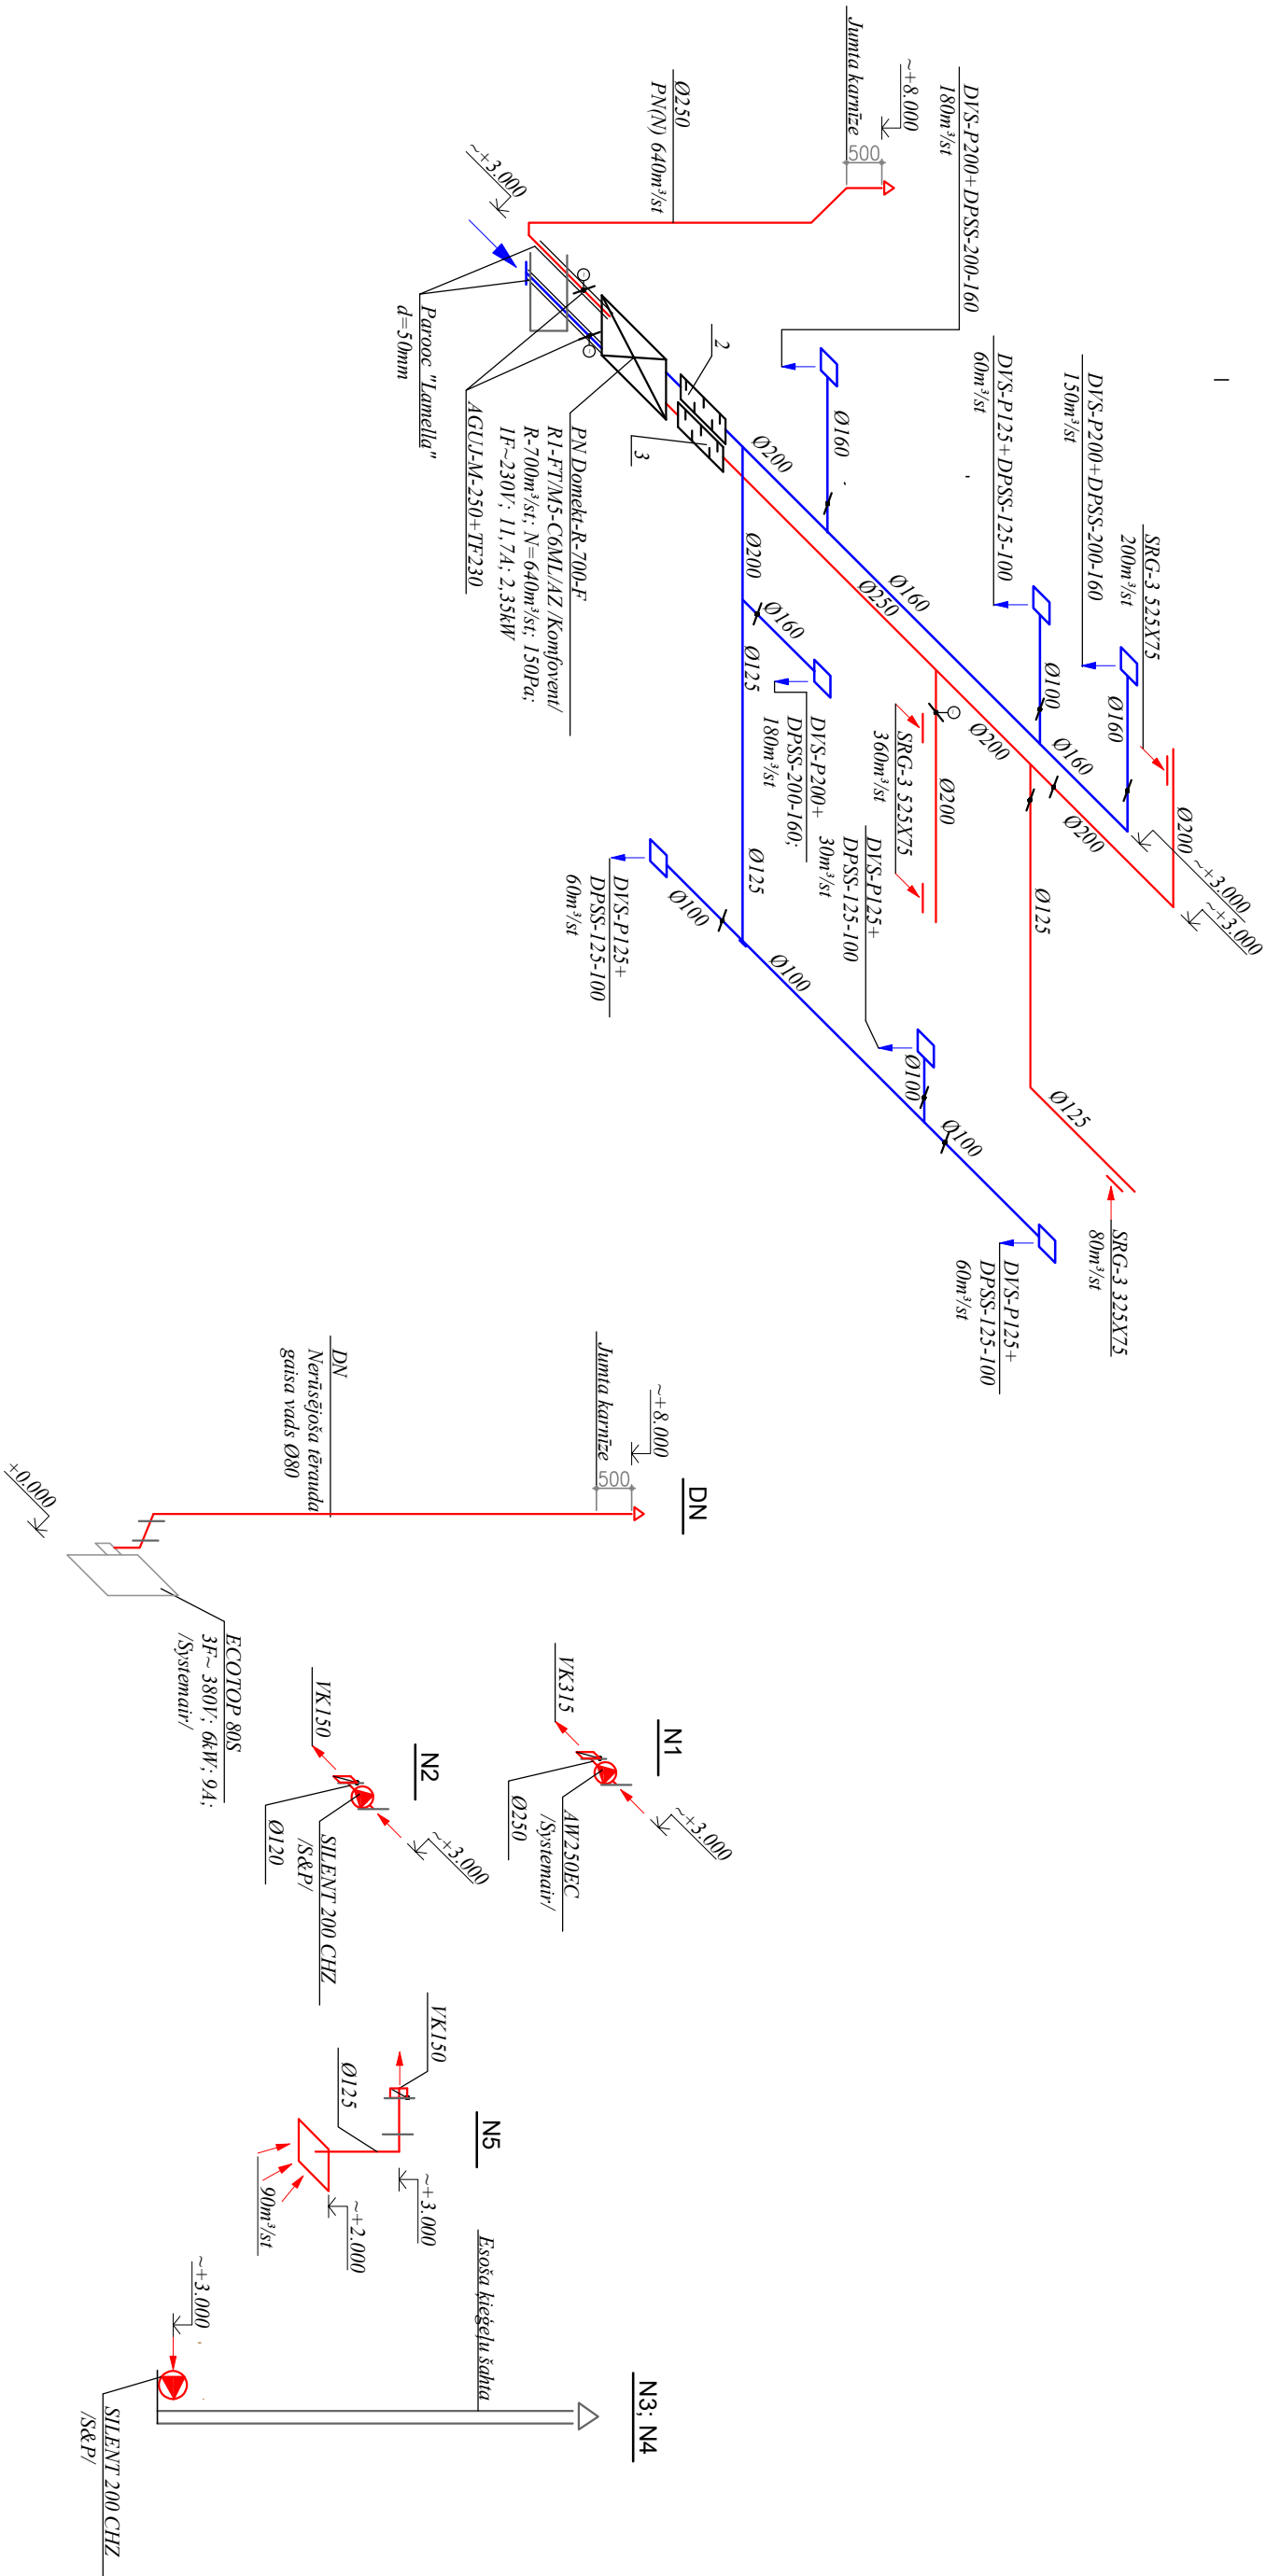

DAUDZFUNKCIONALU SOCIĀLO PAKALPOJUMU CENTRA "ZĪLE" SNIEGTO PAKALPOJUMU
PALIEIŅŠĀNA CELTNIĒKU IELĀ 12, ĀNĒ, JELGAVAS NOVADS

Līg. Nr. 28-007

AVK -V/

Projektdarbs	Dz. Givnieks	23.04.26.	SOCIĀLO PAKALPOJUMU CENTRS	STADIJA	LAPA	MĒROGS
Izstrādāja	S. Gāzneris	23.04.26.	VENTILĀCIJA, PN SHĒMA, DN, N1, N2, N3, N4, N5 SHĒMA.	BP	5	1:100