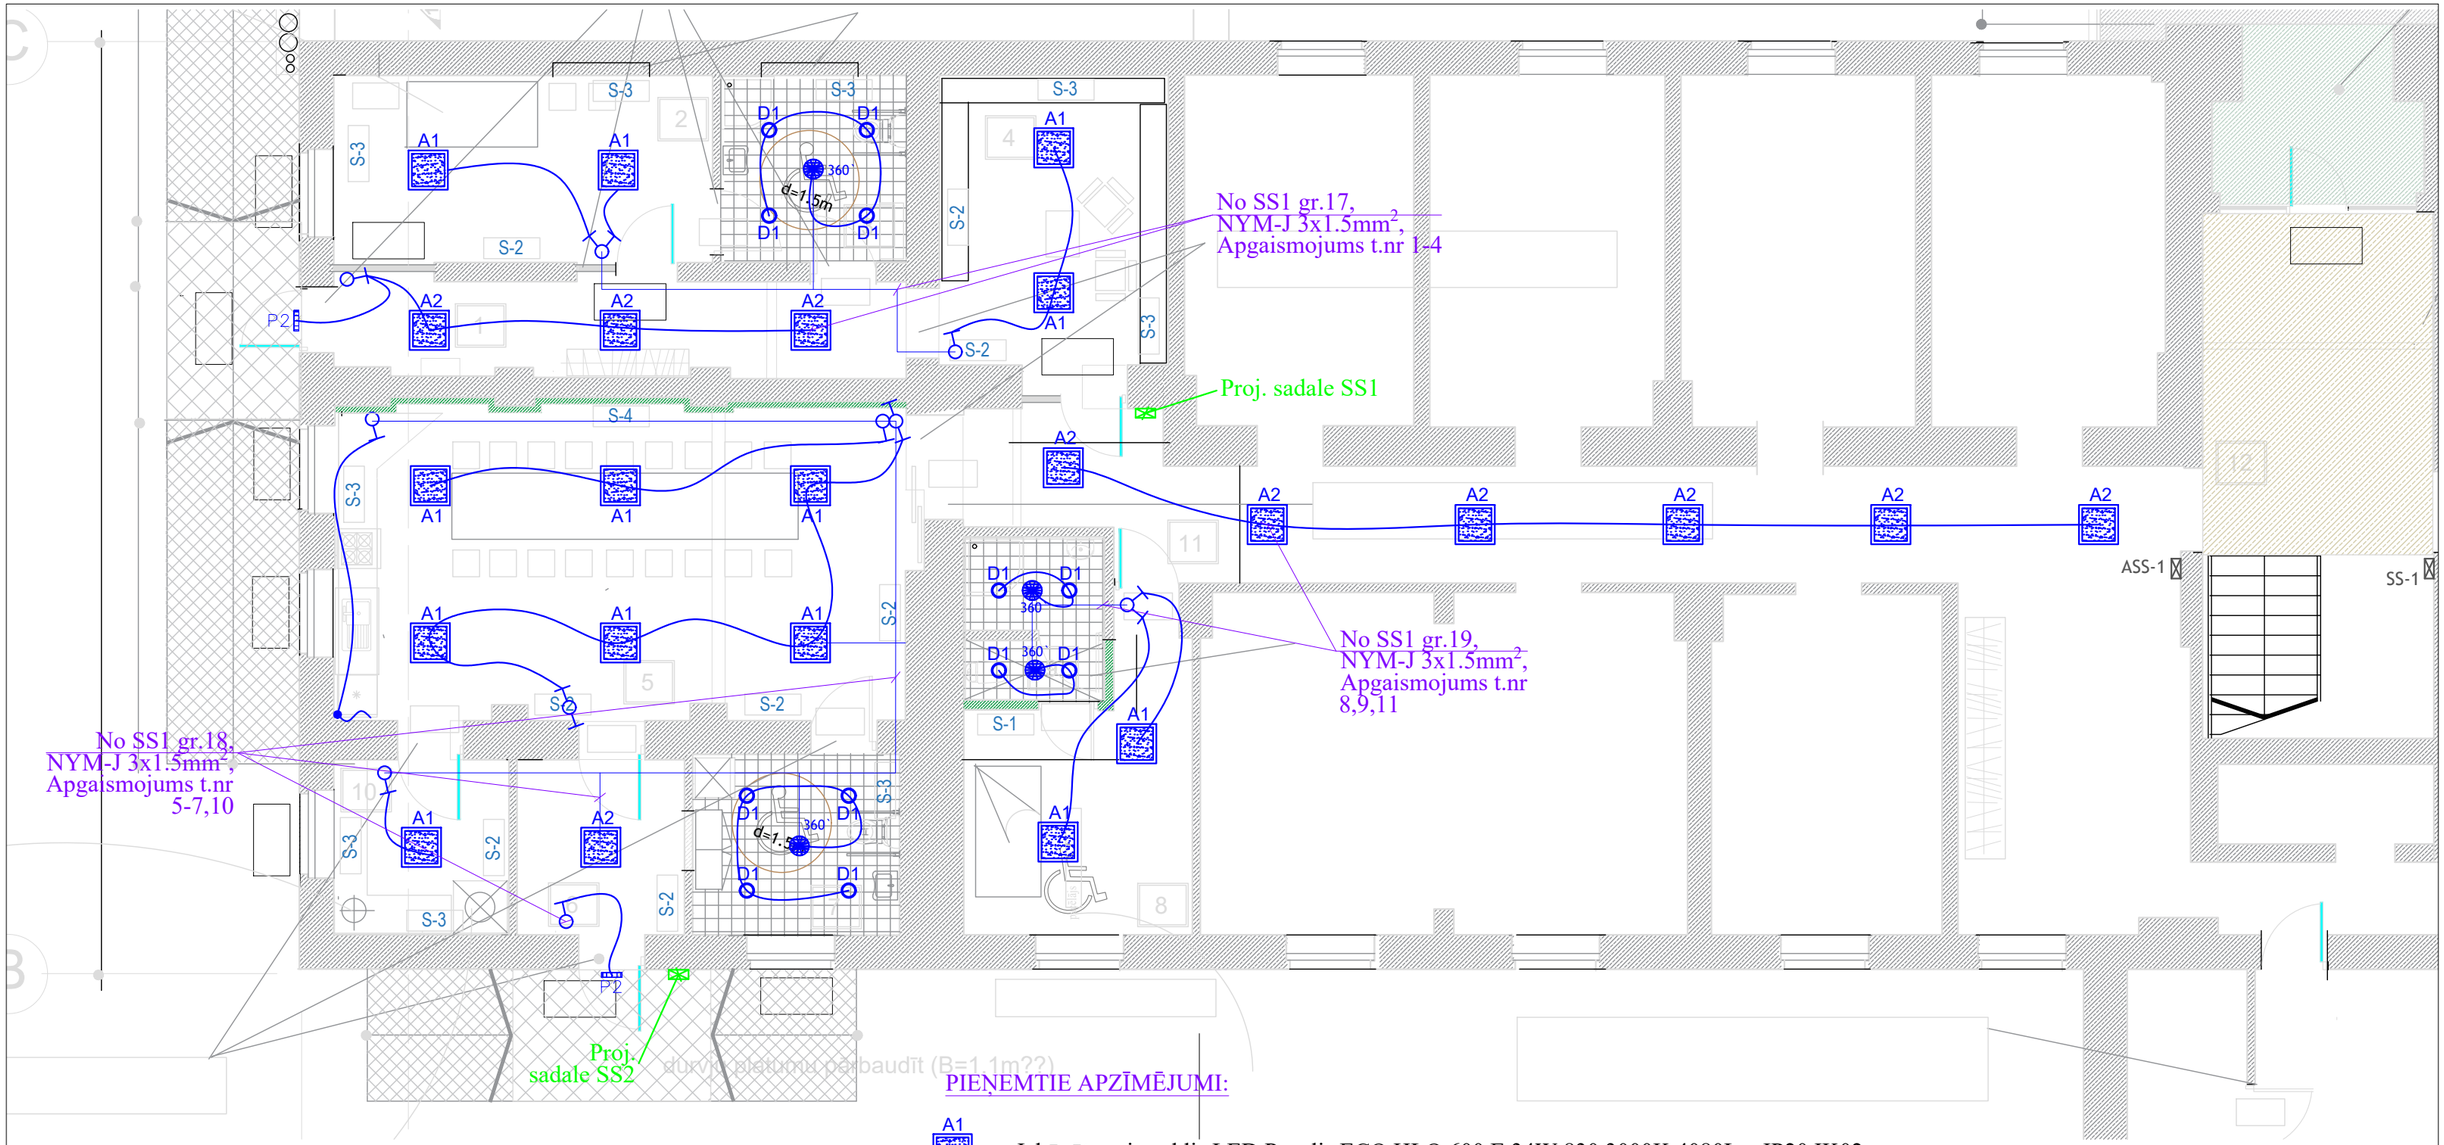

PIEŅEMTIE APZĪMĒJUMI:

- -El. apgaismojuma tīkls
- -El. sadale (jauna)
- -Slēdzis 10A, IP20, z/a
- -Pārslēdzis 10A, IP20, z/a
- -Dubultslēdzis 10A, IP20, z/a
- -Dubultslēdzis 10A, IP20, v/a
- -Kustības sensors 360`, IP20, v/a
- -Izvads el. iekārtu pieslēgumam

PIEŅEMTIE APZĪMĒJUMI:

A1 -Iebūvēts gaismeklis LED Panelis ECO HLO 600 E 34W 830 3000K 4080Lm IP20 IK02

A2 -Iebūvēts gaismeklis VIZULO - LEAF SLEAM 30W WITH PIR Basic sensor

D1 -Iebuvēts gaismeklis SlimDownlight LED DN065B G4 LED12/830 220-240V D150 RD 12W 3000K 1200Lm IP20/40 IK03, h~pie griestiem

D2 -Virsmas gaismeklis Plafons "laiviņa" OVAL SIMETATAL2 1x60W E27 IP44, h~pie griestiem

P2 -Virsmas gaismeklis ar sensoru BLKH RD SEN 300 P 18W CPS BK, h~virs durvja

Daudzfunkcionāli sociālo pakalpojumu centra "Zīle" sniegto pakalpojumu palielināšana Celtnieku ielā 12. Āne, Jelgavas novads

EL

					Stadija	Lapa	Lapas
BPDV	H.Leoho		15.05.26	Sociālo pakalpojumus centrs	BP	3	
Izstradāja	H.Leoho		15.05.26	ĒKAS 1.STĀVA PLĀNS. Elektroapgādes apgaismojuma tīklu plāns	JELGAVA komunālprojekts būvkomersanta reģ.apl.Nr 2158-R		