


1.STĀVA PLĀNS

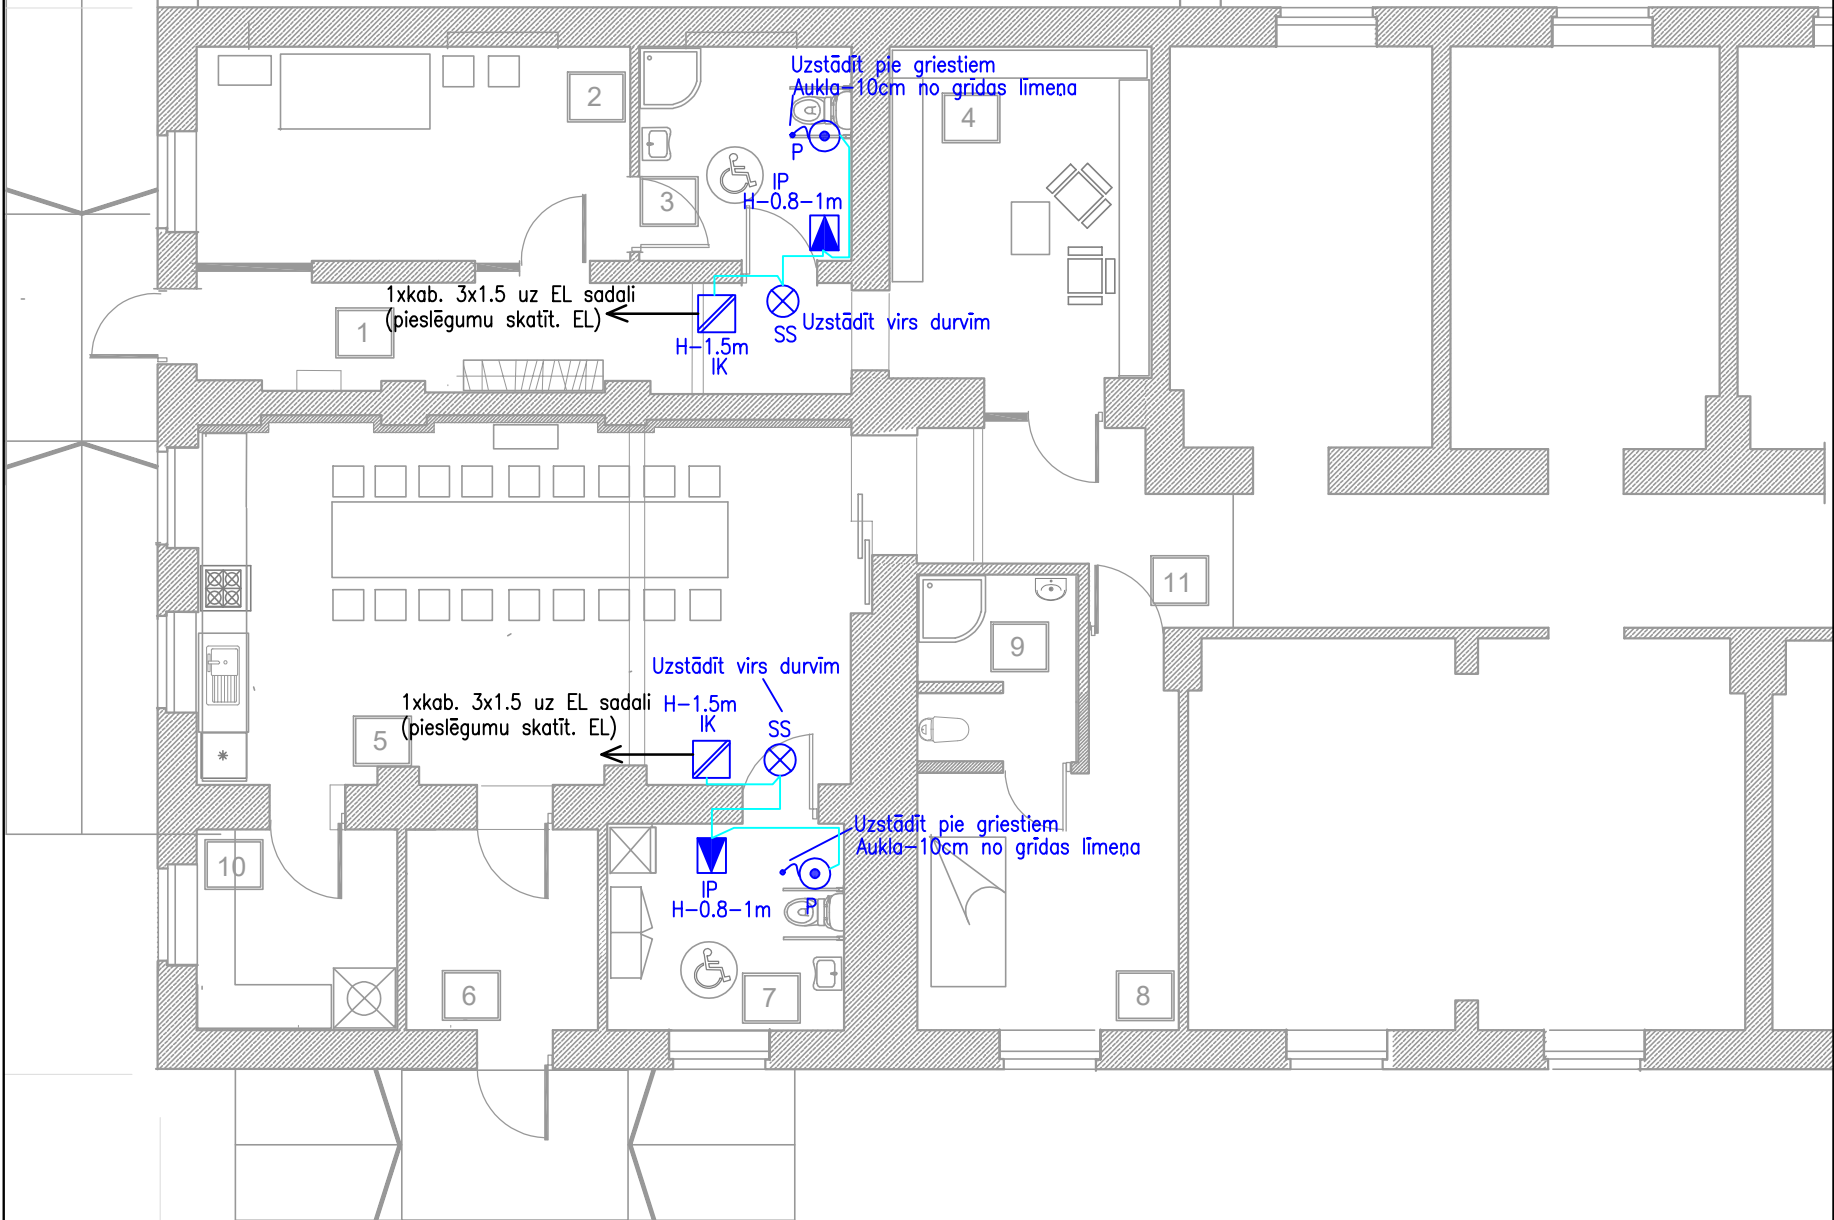

Pienemtie apzīmējumi
Invalīdu tualetes trauksmes izziņošanas sistēma

	C-TEC NC951	Invalīdu tualetes trauksmes izziņošanas komplekts
	NC807C	Trauksmes poga ar auklu
	NC809DBBT	Trauksmes deaktivācijas punkts
	NC806CS	Gaismeklis ar sirēnu
	NC943B	Kontrolieris
	CQR4x0.22 LSZH	Kabelis
	3x1.5	Kabelis

PIEZĪMES:

1. Elektrobarošanas pieslēguma kabelus elektrosadalei skatīt pr.daļā EL
2. Apsardzes centrāles un to iekārtu izvietojumu telpā saskaņot montāžas laikā
3. Kabelus montēt atklāti virs piekargriestiem, kā arī slēpti iegremdējot sienās poliplasta caurulēs.

Daudzfunkcionāli sociālo pakalpojumu centra "Zīle" sniegto pakalpojumu palielināšana
Celtnieku ielā 12. Āne, Jelgavas novads

Būvproj.daļ.vad.	G. Keirišs	27.04.2026
Izstrādāja	G. Keirišs	27.04.2026

Sociālo pakalpojumu centrs

ARHĪVA NR

26-007

UATS

Stadija	Lapa	Mērogs
BP	4	1:100

1. stāva plāns
(Invalīdu tualetes trauksmes izziņošanas sistēma)

JELGAVA
komunālprojekts
būvkomersanta reģ.apl.Nr.2158-R