


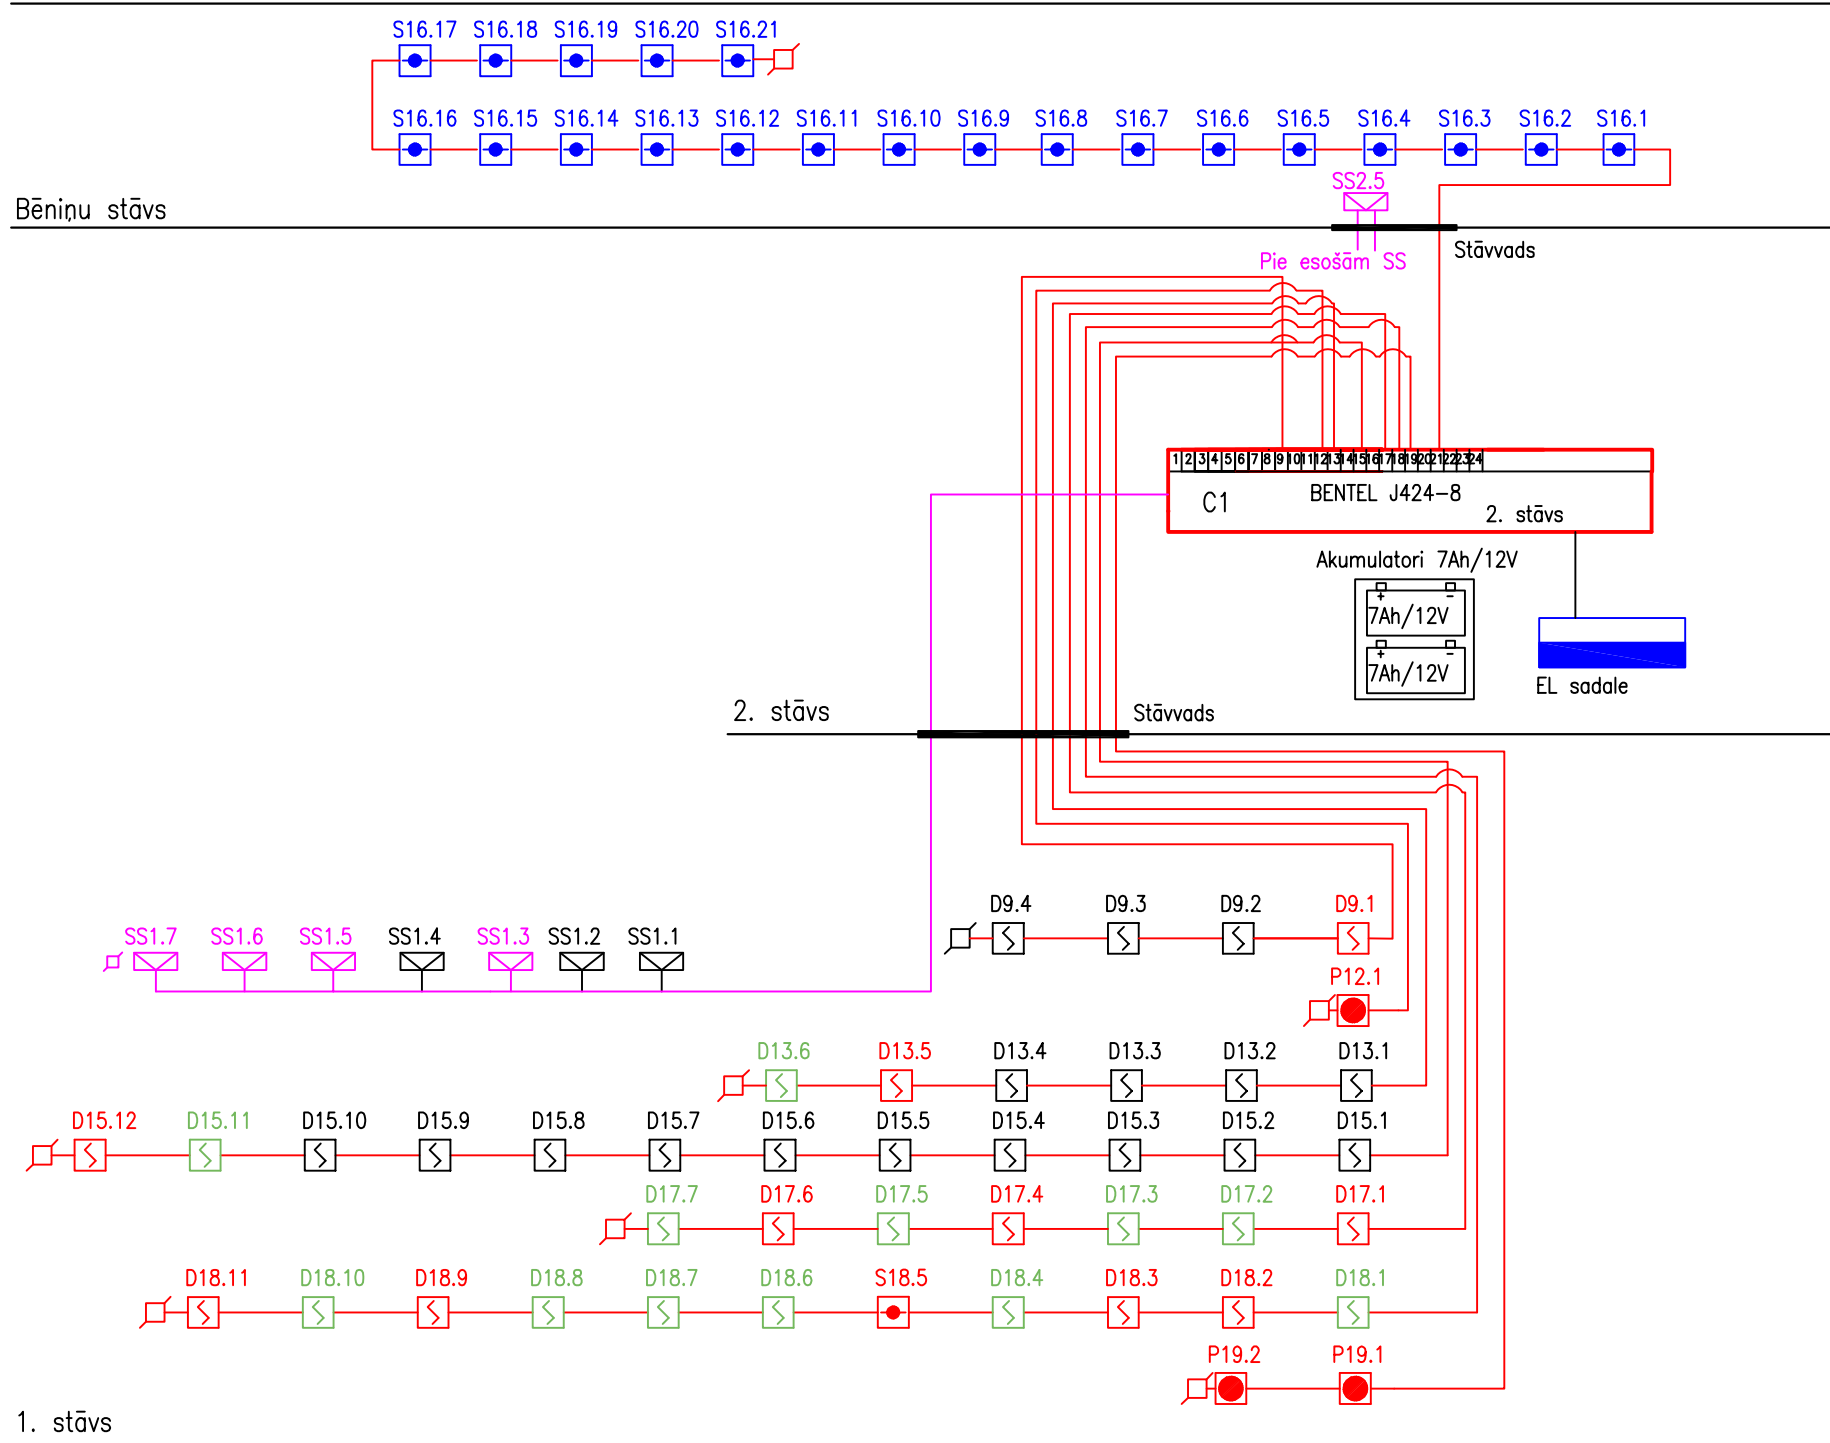

1. stāvs

Pieņemtie apzīmējumi

Detektora tips — D
Zonas Nr. 1.1
Kārtas Nr.

Apz.	Marka	Nosaukums
	NB338-2	Dūmu detektors
	NB338-2+RI9000	Dūmu detektors ar iznesamo gaismas indikatoru
	NB323-2	Siltuma detektors
	Panasonic6297	Siltuma detektors IP67
	CQR FP/3RD	Ugunstrauksmes ziņojumu poga
	AH-03127S	Sirēna
	BITNER HTKSHekw 1x2x0.8 LSZH	Kabelis
	ERSEKABLO JE-H(St)H FE180/E30 1x2x1+0.8	Kabelis E30
	Esošie signāļdevēji	

Daudzfunkcionāli sociālo pakalpojumu centra "Zīle" sniegto pakalpojumu palielināšana
Celtnieku ielā 12. Āne, Jelgavas novads

26-007

UATS

Būvproj.daļ.vad. G. Keirišs 27.04.2026
Izstrādāja G. Keirišs 27.04.2026

Sociālo pakalpojumu centrs

Stadija Lapa Mērogs
BP 5 b/M

ARHĪVA NR

Blokslēma

JELGAVA
komunālprojekts
būvkomersanta reģ.apl.Nr.2158-R