


BĒNIŅU PLĀNS

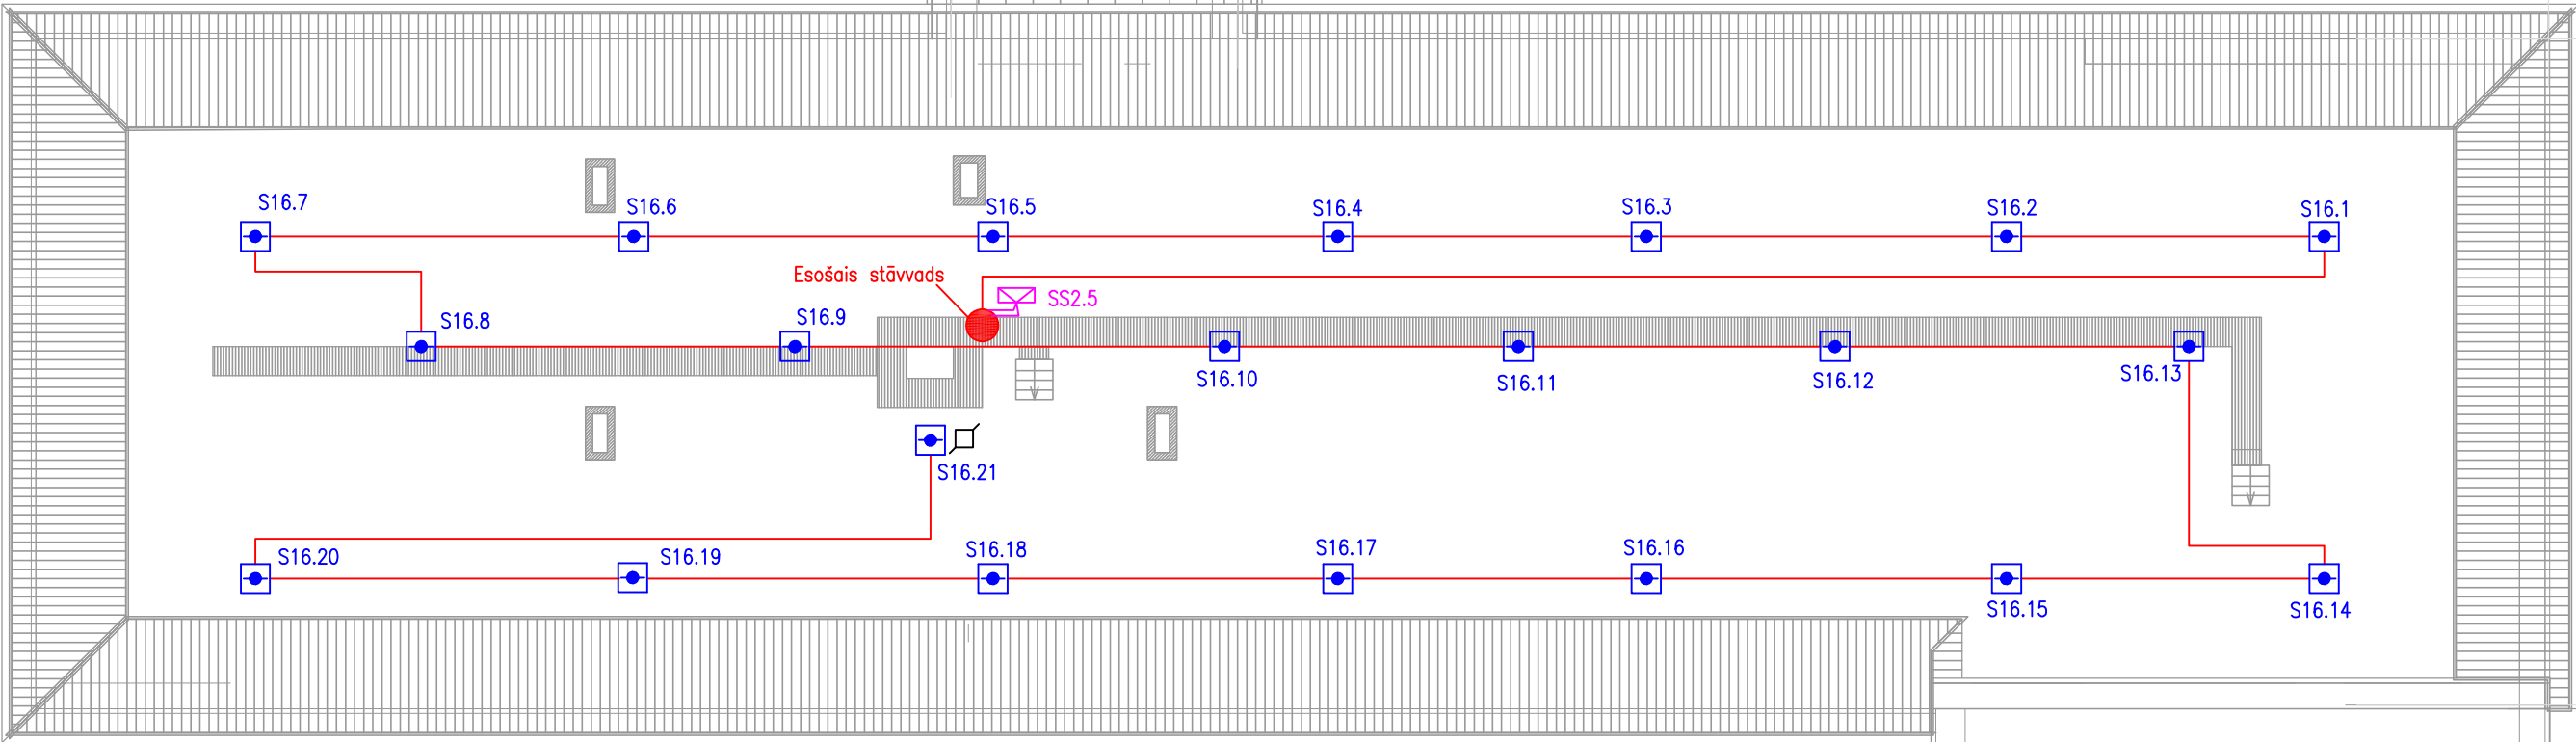

- PIEZĪMES:
1. Pirms darbu sākšanas būvniecības zonā, nepieciešams demontēt esošās UATS sistēmas signāļdevējus un kabelus
 2. Ēkas daļai, kura nav būvniecības zonā, nepieciešams nodrošināt pilnvērtīgu UATS sistēmas darbību arī būvniecības darbu laikā!
 3. Kabelus montēt atsevišķi no citu elektroiekārtu spēka vadiem, ievērojot normatīvajos aktos paredzētos attālumus
 4. Kabeli tiek montēti kabelu PVC caurulēs zemapmetuma izpildījumā, kā arī atklāti – virs piekargriestiem ar ugunssturīgiem stiprinājumiem saskaņā ar LR spēkā esošiem būvnormatīviem un ugunsdrošības normām
 5. Pirms darbu uzsākšanas, visus darbus saskņot ar ēkas UATS sistēmas ekspluatējošo organizāciju
 6. BP ir paredzēti jauni signāļdevēji, bet būvniecības laikā ir jāizvērtē, esošo signāļdevēju stāvoklis – iespējas saglabāt esošos!

Pieņemtie apzīmējumi

Apz.	Marka	Nosaukums
	NB338-2	Dūmu detektors
	NB338-2+RI9000	Dūmu detektors ar iznesamo gaismas indikatoru
	NB323-2	Siltuma detektors
	Panasonic6297	Siltuma detektors IP67
	CQR FP/3RD	Ugunstrauksmes ziņojumu poga
	AH-03127S	Sirēna
	BITNER HTKSHekw 1x2x0.8 LSZH	Kabelis
	ERSEKABLO JE-H(St)H FE180/E30 1x2x1+0.8	Kabelis E30

Detektora tips — D	Zonas Nr. 1.1	Kārtas Nr.
--------------------	---------------	------------

Daudzfunkcionāli sociālo pakalpojumu centra "Zīle" sniegto pakalpojumu palielināšana
Celtnieku ielā 12. Āne, Jelgavas novads

Būvproj.daļ.vad.	G. Keirišs	27.04.2026
Izstrādāja	G. Keirišs	27.04.2026
ARHĪVA NR		

Sociālo pakalpojumu centrs

Bēniņu stāva plāns

26-007

UATS

Stadija	Lapa	Mērogs
BP	3	1:150