

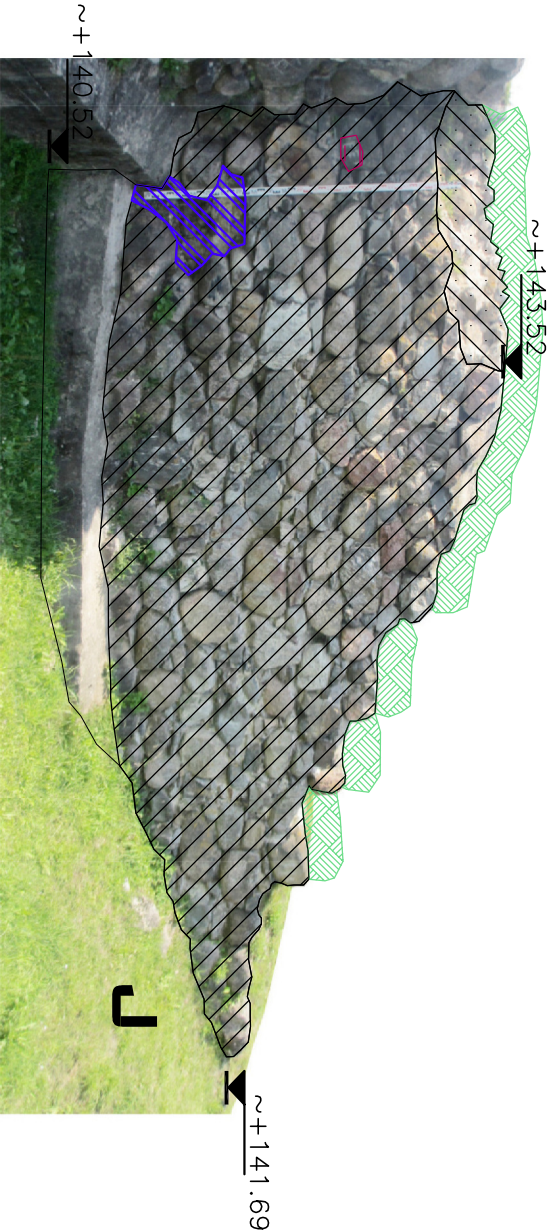
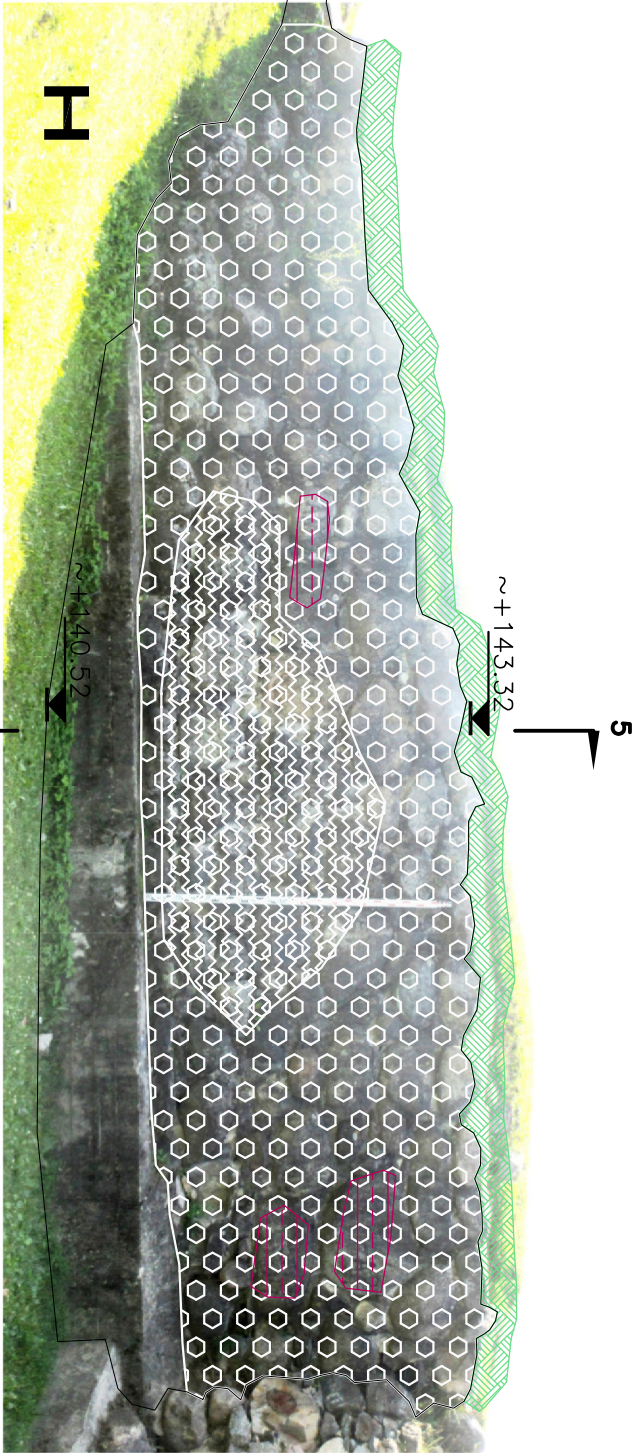


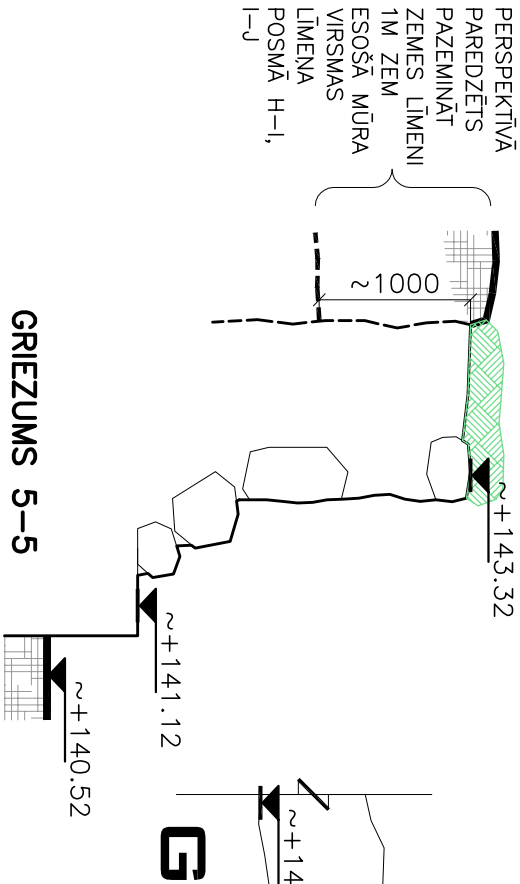

MŪRA POSMI J-G

MĒROGS 1:50

50 0 100 200cm

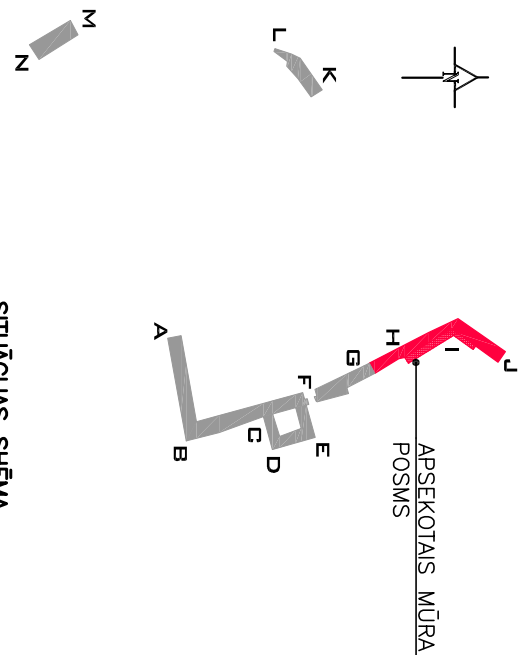

MŪRA DARBU SPECIFIKĀCIJA		
KODS	APZĪMĒJUMS	BOJĀJUMA VEIDS
A01	-	VISU MŪRA VIRSMU ATTĪRĪŠANA AR GAISA STRŪKLU
A02	-	VIRSMAS ATTĪRĪŠANA NO BIOLOGISKĀ APAUGUMA
AA1		MŪRA AKMEŅS ČAULAS MATERIĀLA ZUDUMI (TUŅU ZEMES LĪMENIM)
AB1		AKMEŅU ČAULAS PĀRSŪVOŠANA
AB3		KODOLA PĀRSŪVOŠANA
AD1		HORIZONTĀLAS VIRSMAS IEKĻĀŠANA AR VELEŅU
AE1		CEMENTA VAI NEKVALITĀTIVI IZPILDĪTA ŠUVUJUMA NOKĻAŠANA
AE2		GRAFTI, KRĀSAS NONEMŠANA
AE3		MŪRA VIRSMAS ATTĪRĪŠANA NO SULFĀTIEM
AZ1	-	VIRSMAS NOKĻAŠANA AR HIDROFONU

FAŠAŽU PROJEKCIJU PLATĪBA KOPĀ: 61 M2

PIEZĪMES:

[1] OBJEKTS APSEKOTS UN UZMĒRĪTS 2015. GADA AUGUSTĀ. APSEKOŠANA VEIKTA VIZUĀLI NO ZEMES LĪMENĀ.

[2] AUGSTUMA ATZĪMES DOTAS BALTIJAS AUGSTUMU SISTĒMĀ, PAR PAMATU IZMANTOJOT 2015. GADĀ SAGATAVOTO TERRITORIJAS TOPOGRĀFIJAS PLĀNU.

[3] VISUS DARBU APRAKSTUS SKATĪT LAPĀ AR1-00.

26.08.2015

DATUMS

OBJEKTS RĒZEKĒNES PILSKALNA PILSDRUPU KONSERVĀCIJA

PASŪTĪTĀJS RĒZEKĒNES PILSĒTAS DOME

BŪVPR.VAD. ALAPINŠ

ARHITEKTS ALAPINŠ

IZSTRĀDĀJA

IZSTRĀDĀJA S.ERTE

MŪRA POSMI G-J.

VEICAMIE DARBI

STADIJA BP

MĀRKĀ AR

MĒROGS 1:50

ARHĪVA NR.

PAS.NR. 3.7.7.1/6 LAPĀ(S) 1-04 IZM. 0

