

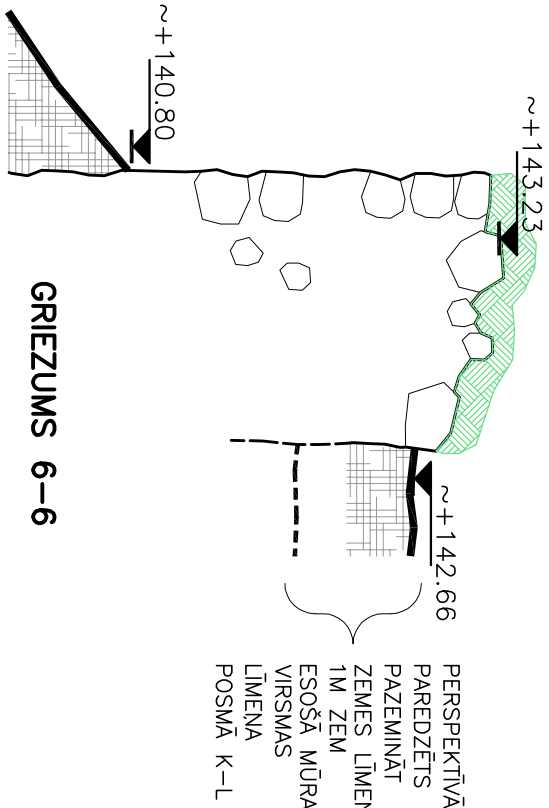


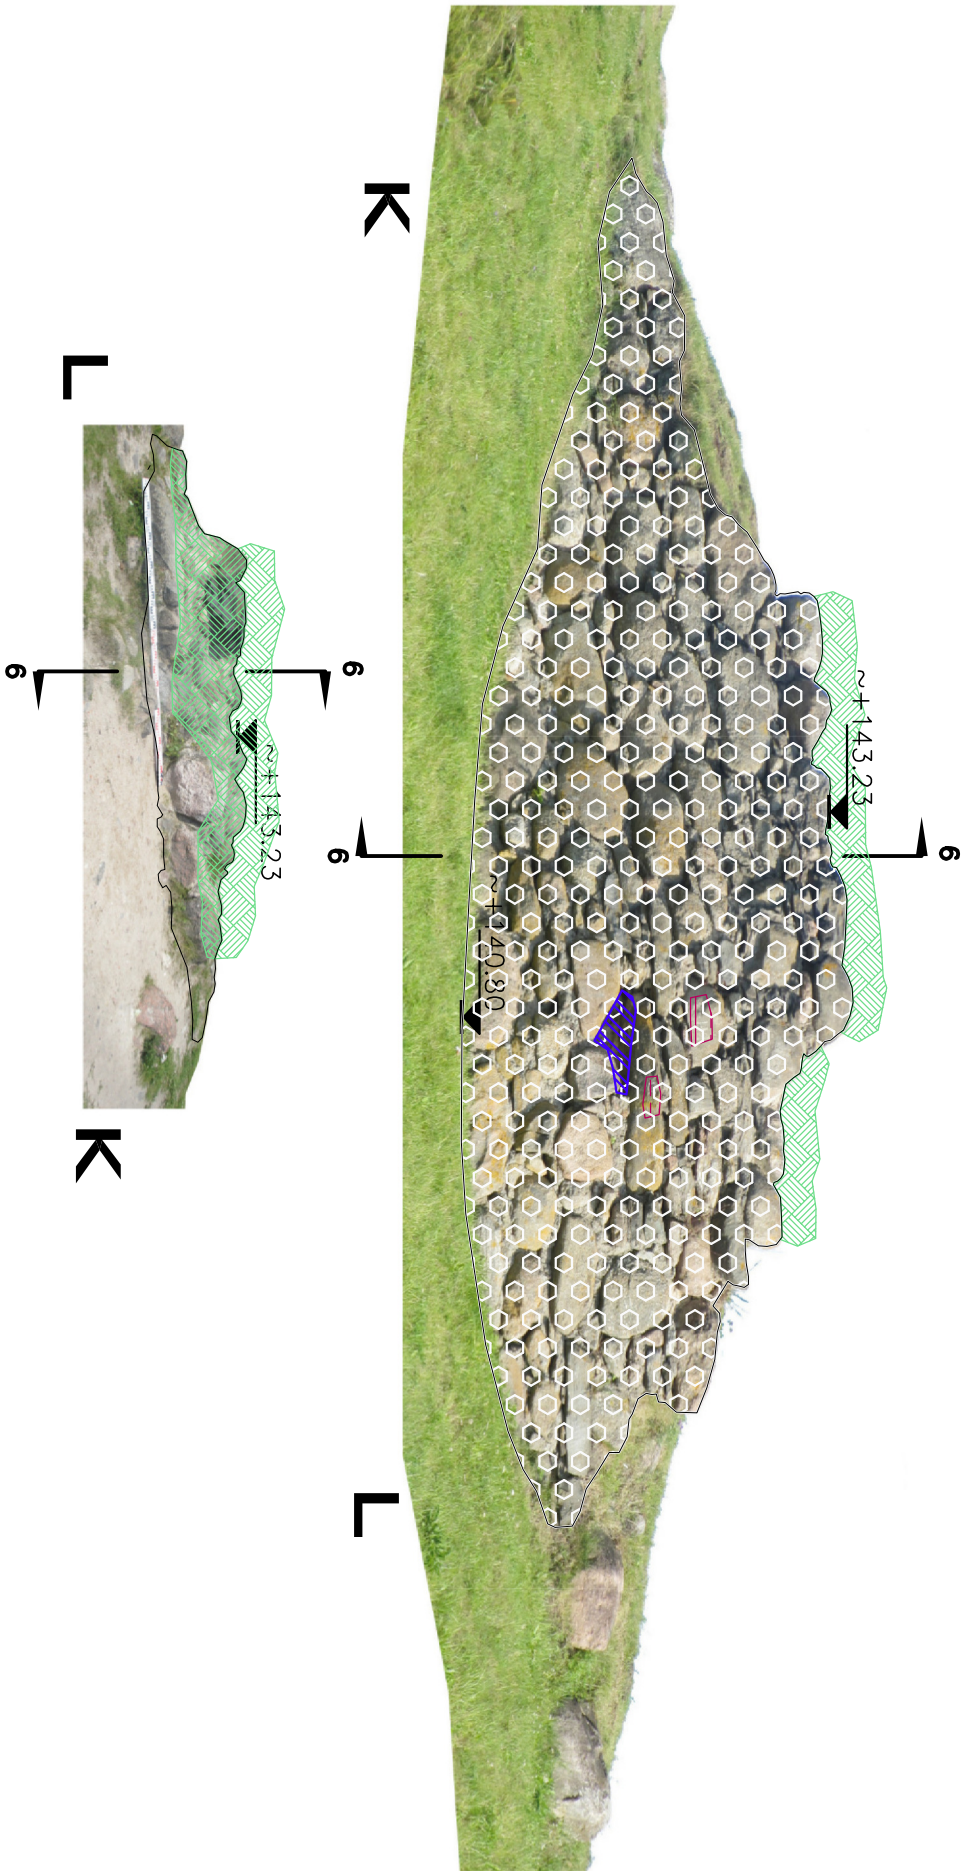

MŪRA POSMS K-L
MĒROGS 1:50

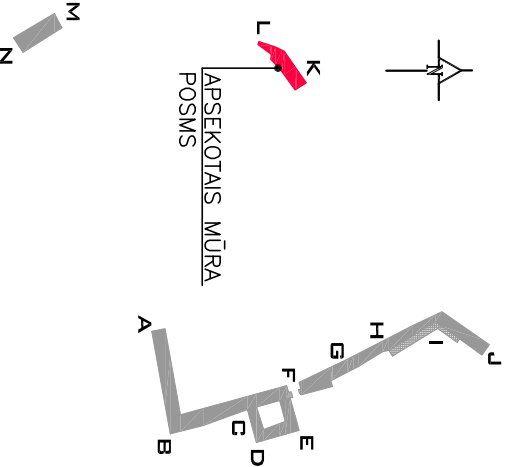

MŪRA DARBU SPECIFIKĀCIJA		
KODS	APZĪMĒJUMS	BOJAŅUMA VEIDS
A01	-	VISU MŪRA VIRSMU ATTĪRĪŠANA AR GAISA STRŪKLU
A02	-	VIRSMAS ATTĪRĪŠANA NO BIOLOGISKĀ APAUGUMA
AA1		MŪRA AKMENS ČAULAS MATERIĀLA ZUDUMI (TUUVU ZEMES LĪMENIM);
AD1		HORIZONTĀLAS VIRSMAS IEKLĀŠANA AR VELENU
AE1		CEMENTA VAI NEKVALITĀTIVI IZPILDĪTA ŠUVUJUMA NOKALŠANA
AE2		GRAFTI, KRĀŠAS NONEMŠANA
AZ1	-	VIRSMAS NOKALŠANA AR HIDROFOBU

SITUĀCIJAS SHĒMA

FASĀŽU PROJEKCIU PLATĪBA KOPĀ: 23 M2

PIEZĪMES:
[1] OBJEKTS APSEKOTS UN UZMĒRĪTS 2015. GADA AUGUSTĀ. APSEKOŠANA VEIKTA VIZUĀLI NO ZEMES LĪMENA.
[2] AUGSTUMA ATZĪMES DOTAS BALTIJAS AUGSTUMU SISTĒMĀ, PAR PAMATU IZMANTOJOT 2015. GADĀ SAGATAVOTO TERITORIJAS TOPOGRĀFIJAS PLĀNU.
[3] VISUS DARBU APRAKSTUS SKATĪT LAPĀ AR1-00.

26.08.2015
DATUMS
OBJEKTS
RĒZEKNES PILSKALNA PILSDRUPU KONSERVĀCIJA
PASŪTĪTĀJS
RĒZEKNES PILSĒTAS DOME
BŪVPR.VAD.
ARHITEKTS
IZSTRĀDĀJA
IZSTRĀDĀJA
S.ERTE
ALAPINŠ
ALAPINŠ
MŪRA POSMS K-L.
VEICAMIE DARBI
STADIJA
BP
MARKA
MĒROGS
PAS.NR.
1-50
3.7.7.1/6
ARHĪVA NR.
1-05
W W W . A I G
IZM. 0

