



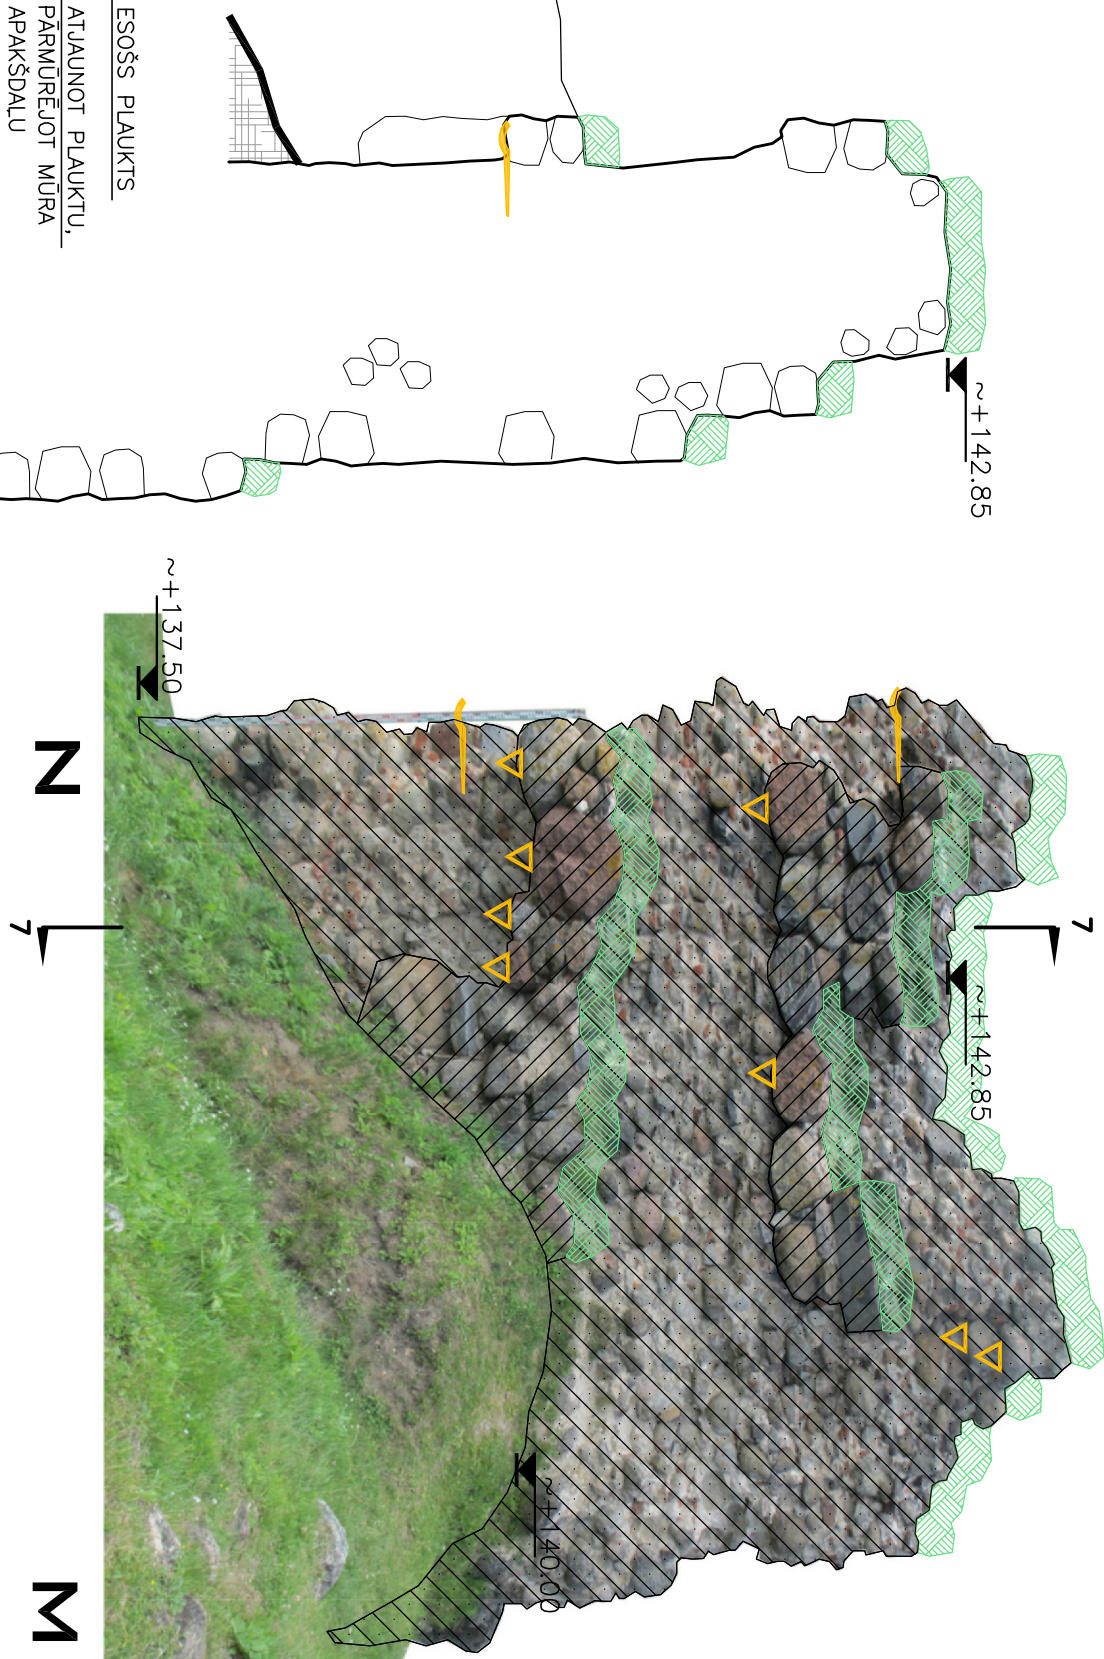

GRIEZUMS 7-7

MŪRA POSMS 0-P
MĒROGS 1:50

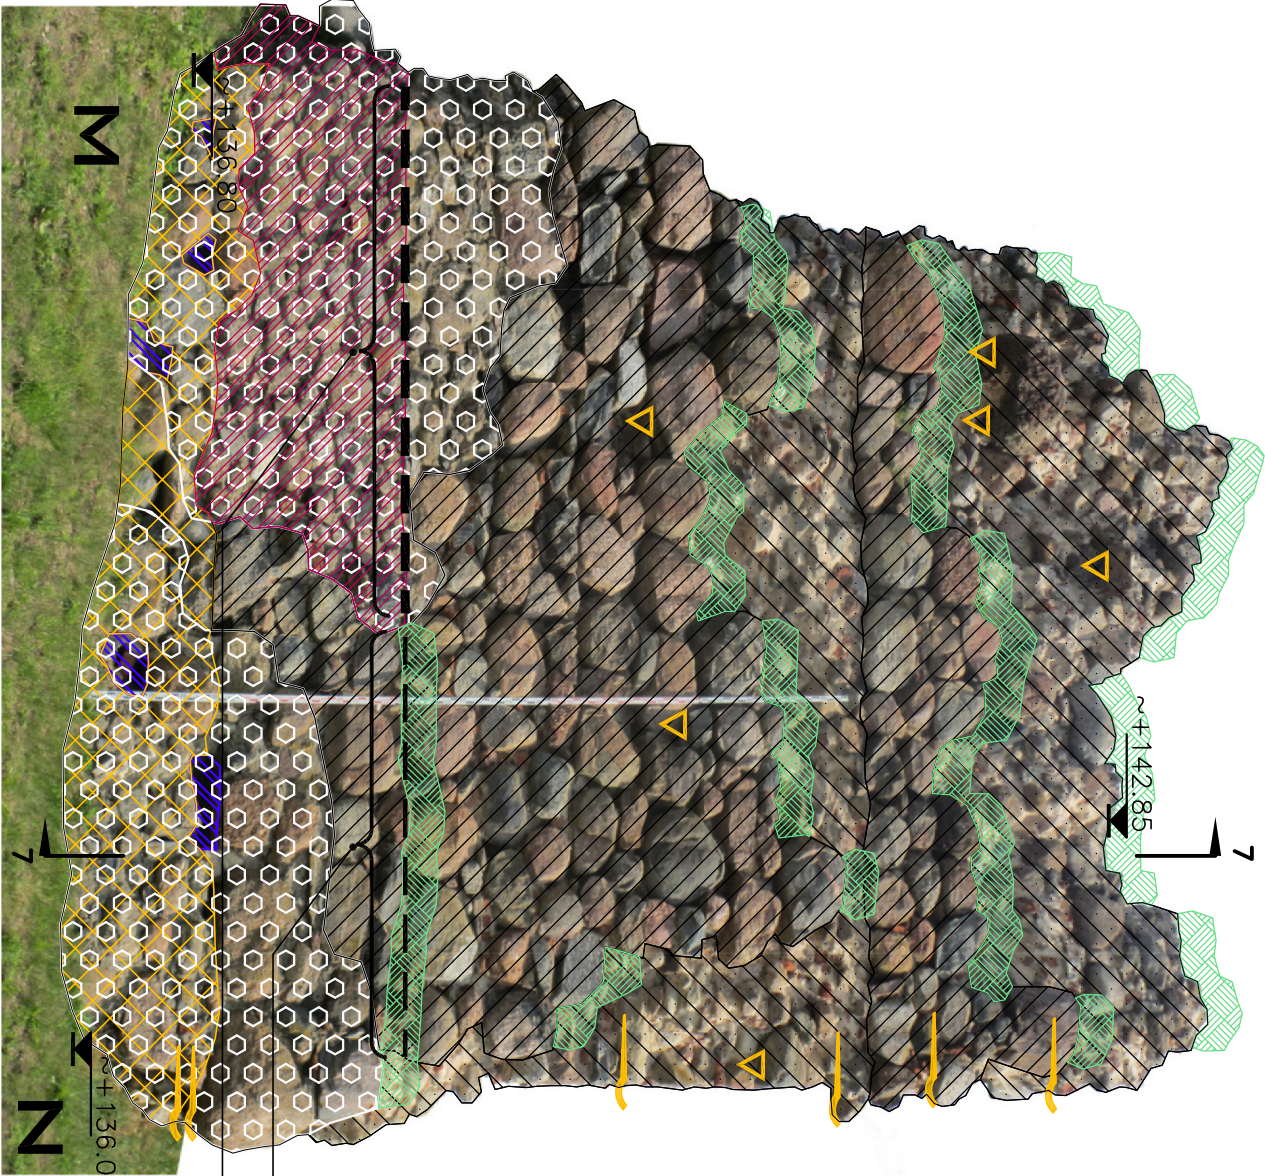

MŪRA DARBU SPECIFIKĀCIJA		
KODS	APZĪMĒJUMS	BOJĀJUMA VEIDS
A01	-	VISU MŪRA VIRSMU ATTĪRĪŠANA AR GAISA STRŪKLU
A02	-	VIRSMAS ATTĪRĪŠANA NO BIOLÓGISKĀ APAUGUMA
AA1		MŪRA AKMENS ČAULAS MATERIĀLA ZUDUMI (TUJU ZEMES LĪMENIM)
AA2		PĀRMĪRĒŠANA
AA3		INJEKCIJAS AKMEŅU ČAULĀ
AB1		AKMEŅU ČAULAS PĀRŠUVOŠANA
AB3		KODOLA PĀRŠUVOŠANA
AC2		AKMEŅI UN MŪRA FRAGMENTI BEZ ATBALSTA
AD1		HORIZONTĀLAS VIRSMAS IEKLĀŠANA AR VELEŅU
AE1		CEMENTA VAI NEKVALITĀTĪVĪ IZPILDĪTA ŠĪVOJUMA NOKĻAŠANA
AZ1	-	VIRSMAS NOKĻAŠANA AR HIĐROBŪ

PIEZĪMES:

[1] OBJEKTS APSEKOTS UN UZMĒRĪTS 2015. GADA AUGUSTĀ. APSEKOŠANA VEIKTA VIZUĀLI NO ZEMES LĪMENA.

[2] AUGSTUMA ATZĪMES DOTAS BALTIJAS AUGSTUMU SISTĒMĀ, PAR PAMATU IZMANTOJOT 2015. GADA SAGATAVOTO TĒRITORIJAS TOPOGRĀFIJAS PLĀNU.

[3] VISUS DARBU APRAKSTUS SKATĪT LAPĀ AR1-00.

26.08.2015

DATUMS

OBJEKTS RĒZEKĒNES PILSKALNĀ PILSDRUPU KONSERVĀCIJĀ

PASŪTĪTĀS RĒZEKĒNES PILSĒTAS DOME

BŪVPR.VAD.

ARHITEKTS

IZSTRĀDĀJA

IZSTRĀDĀJA

ALAPINŠ

ALAPINŠ

S.ERTE

MŪRA POSMS M-N.

VEICAMIE DARBI

STADIJA

BP

MARKA

AR

MĒROGS

1:50

ARHĪVA NR.

W.W.A.I.G.

PAS.NR.

3.7.7.1/6 LAPA(S)

1-06

IZM. 0

FAŠAŽU PROJEKCIJU

PLATĪBA KOPĀ: 99 M2

26.08.2015

DATUMS

OBJEKTS RĒZEKĒNES PILSKALNĀ PILSDRUPU KONSERVĀCIJĀ

PASŪTĪTĀS RĒZEKĒNES PILSĒTAS DOME

APSEKOTĀIS MŪRA

POSMS

M-N

SITUĀCIJAS SHĒMA