


VISAS STIEGRAS
IESTRĀDĀTAS DZILI ŠUVĒS,
PĒC DARBU PABEIGŠANAS
STIEGRAS NAV REDZAMAS

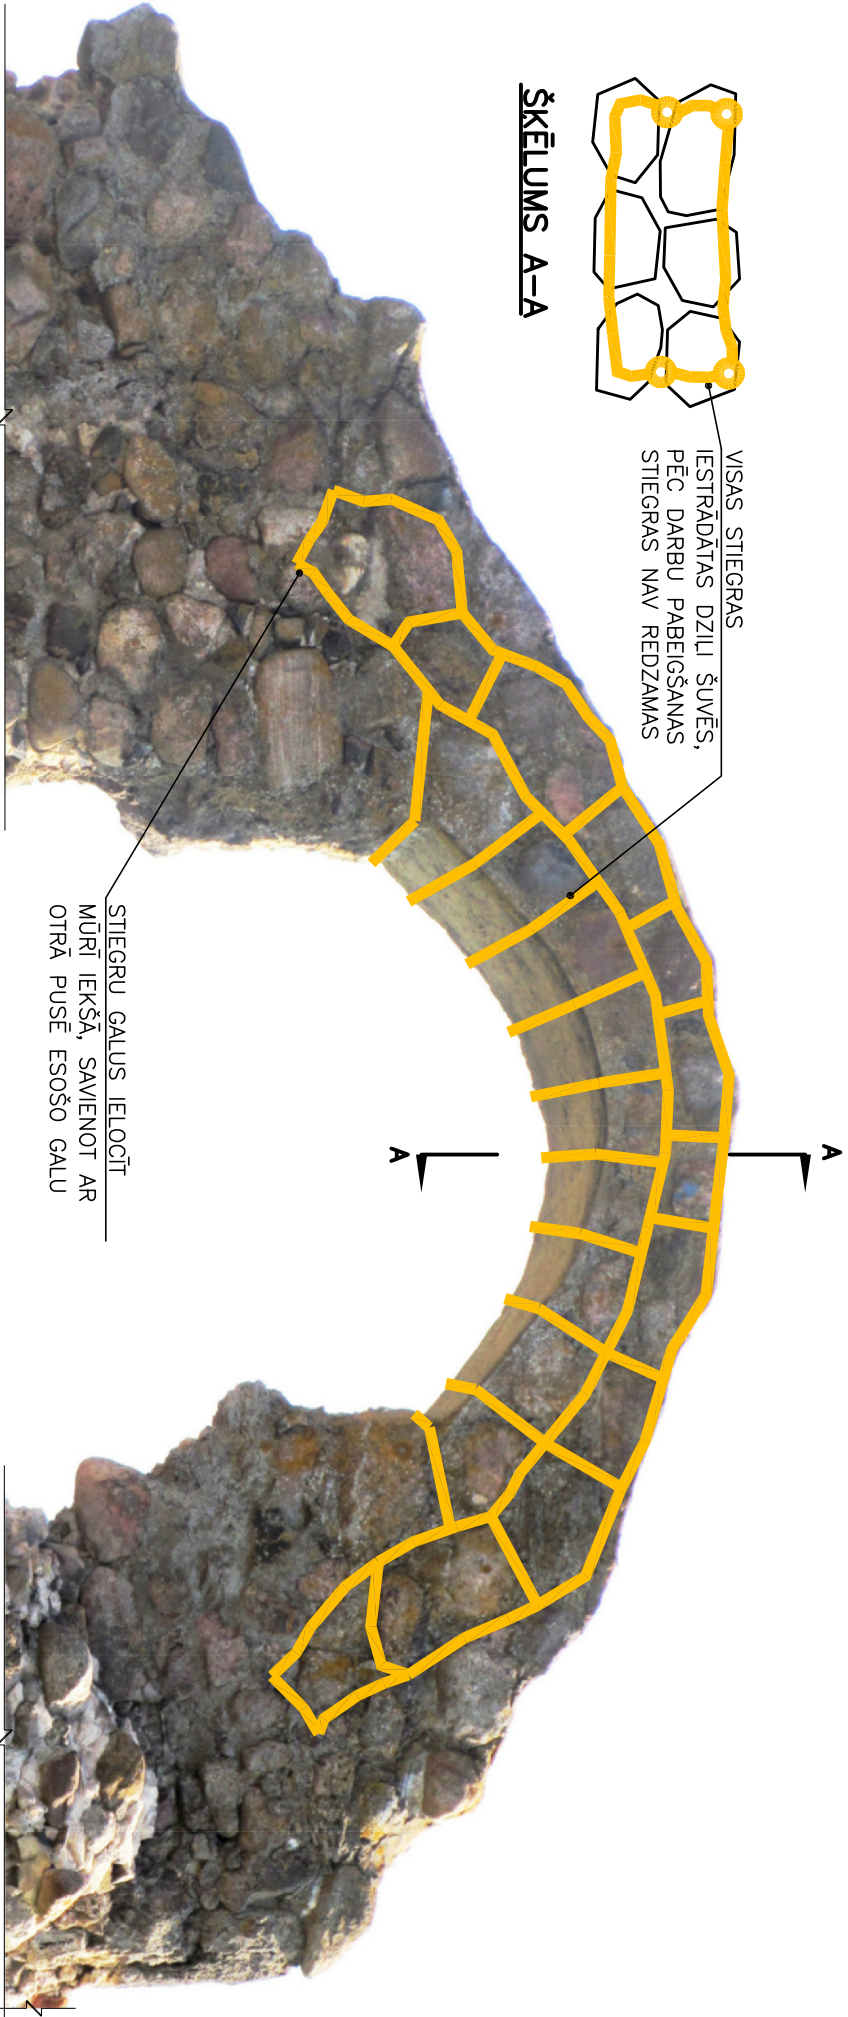


STIEGRU GALUS IELOCĪT
MŪRĪ IEKŠĀ, SAVIENOT AR
OTRĀ PUŠĒ ESOŠO GALU

PRETSKATS

ARKAS PASTIPRINĀŠANA (DARBS AA4)

MĒROGS 1:20 25 0 50 100cm

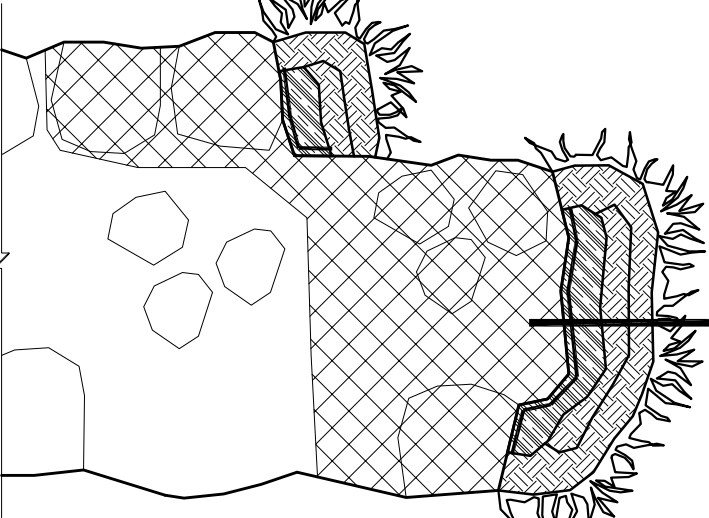

APRAKSTS
VELĒNA AR ATLOCĪTĀM MALĀM
VELĒNA AR ZĀLI UZ APAKŠU
MALŠ, SAJUKTS AR SALMIEM (H≈100MM)
GEOTEKSTILS "PRIMATEX 130PES" VAI EKV.
ESOŠS, PĀRMŪRĒJAMS MŪRIS


PĀRMŪRĒJAMĀ
MŪRA DAĻA

DARBA AA4 APRAKSTS:

- ESOŠAJĀ ARKĀ ŠUVJU VIETĀS IZURBT PASTIPRINOŠAJĀM NERŪSĒJOŠĀ TĒRAUDA STIEGRĀM NEPIECIEŠAMOS ATVĒRUMUS.
- ATVĒRUMOS IEVIETOT NERŪSĒJOŠĀ TĒRAUDA STIEGRAS (D=16mm), VEIDOJOT KONSTRUKTĪVI NOTURĪGU ARKU PASTIPRINOŠU KARKASU. STIEGRAS SAVĀ STARPĀ SAMETINĀT.
- PĒC STIEGRU KARKASA IZVEIDOŠANAS IZKALT ESOŠO CEMENTA JAVU ZEM ARKAS.
- IZKALT FAŠĀDĒ ESOŠO CEMENTA ŠUVOJUMU.
- PĀRŠĪVOT ARKU AR BALTAĻĀĶA GRANTS JAVU AR CEMENTA PIEDEVU.




SKATS UZ ARKU PĒC 1935. G.

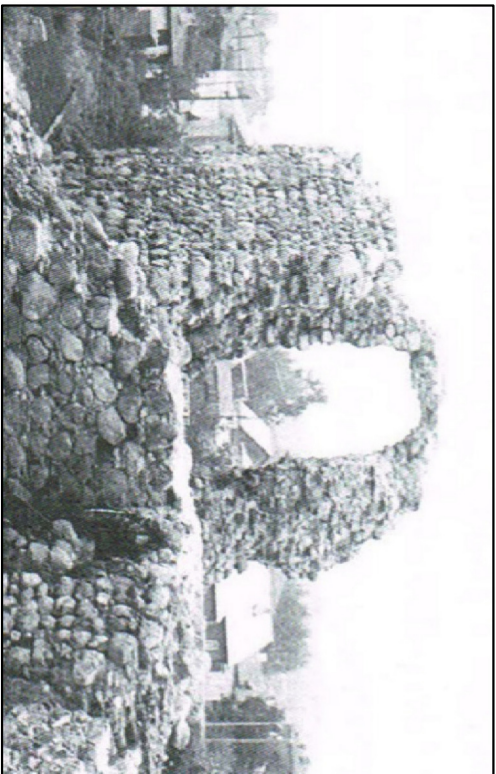

SKATS UZ ARKU 1982. G.

PLĀNS

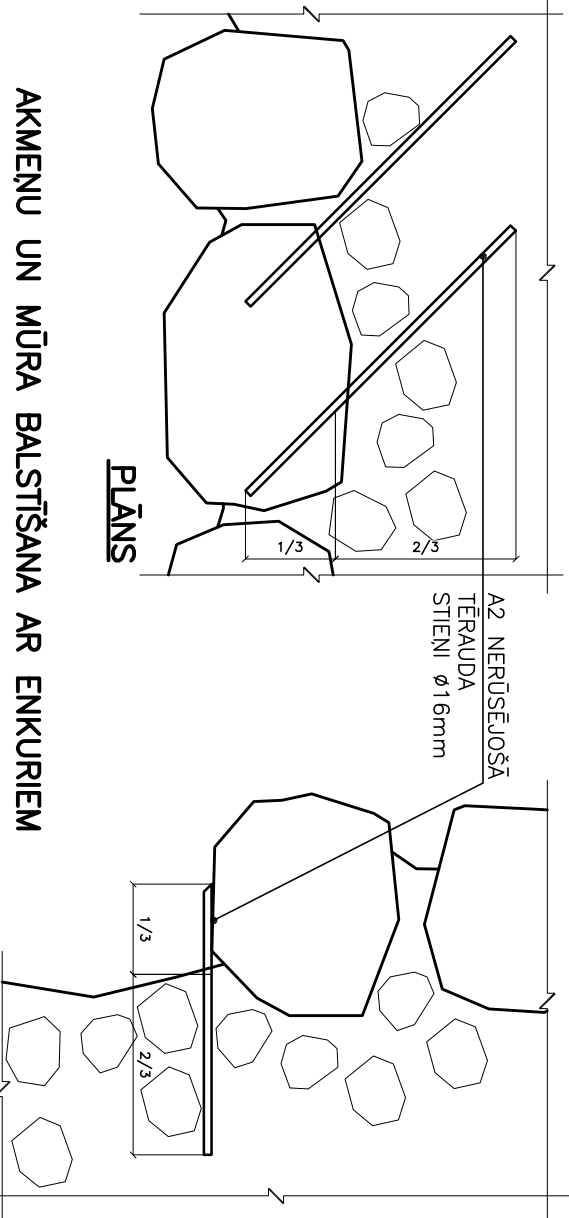

MŪRA VIRSAS IEKLĀŠĀNA AR VELĒNU (DARBS AD1)

MĒROGS 1:20 25 0 50 100cm

AKMEŅU UN MŪRA BALSTĪŠANA AR ENKURIEM (DARBS AC2)

MĒROGS 1:10


GRIEZUMS

26.08.2015 OBUKTS RĒZEKĒNES PILSKALNA PILSDRUPU KONSERVĀCIJA
DATUMS PASŪTĪTĀJS RĒZEKĒNES PILSĒTAS DOME

BŪVPROJ.VAD. ALAPINŠ
ARHITEKTS ALAPINŠ
IZSTRĀDĀJA
IZSTRĀDĀJA S.ERTE

DETALU SHĒMAS

STADIJA BP
MARKA AR
MĒROGS 1:20
PAS.NR. 3.7.7.1/6 LAPĀ(S) 2-01 IZM. 0

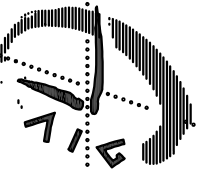

PIEZĪMES:
[1] RASEJUMU SKATĪT KOPĀ AR LAPU AR1-00.