



PAŠVALDĪBAS OBJEKTS  
"ZEMUĻS":  
IESPĒJA PIESLĒGTIES  
ELEKTROTĪKLAM, UZSTĀDOT  
UZSKATES MEZGLU

UGUNSDROŠĪBAS LĪDZEKĻU STENDS  
UN PIRMAS PALĪDZĪBAS APTIECIŅA

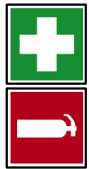

ESOŠS PIEBRAUCAMĀIS CEĻŠ AR  
PIESLĒGUMU KRĀSTA IEĻAI. CELAM  
GRANTS/GRUNTS SECUMS.  
LIETOJOT CEĻU, NEBOJĀT  
ARHITEKTŪRAS PIEMINĒKLĪ.

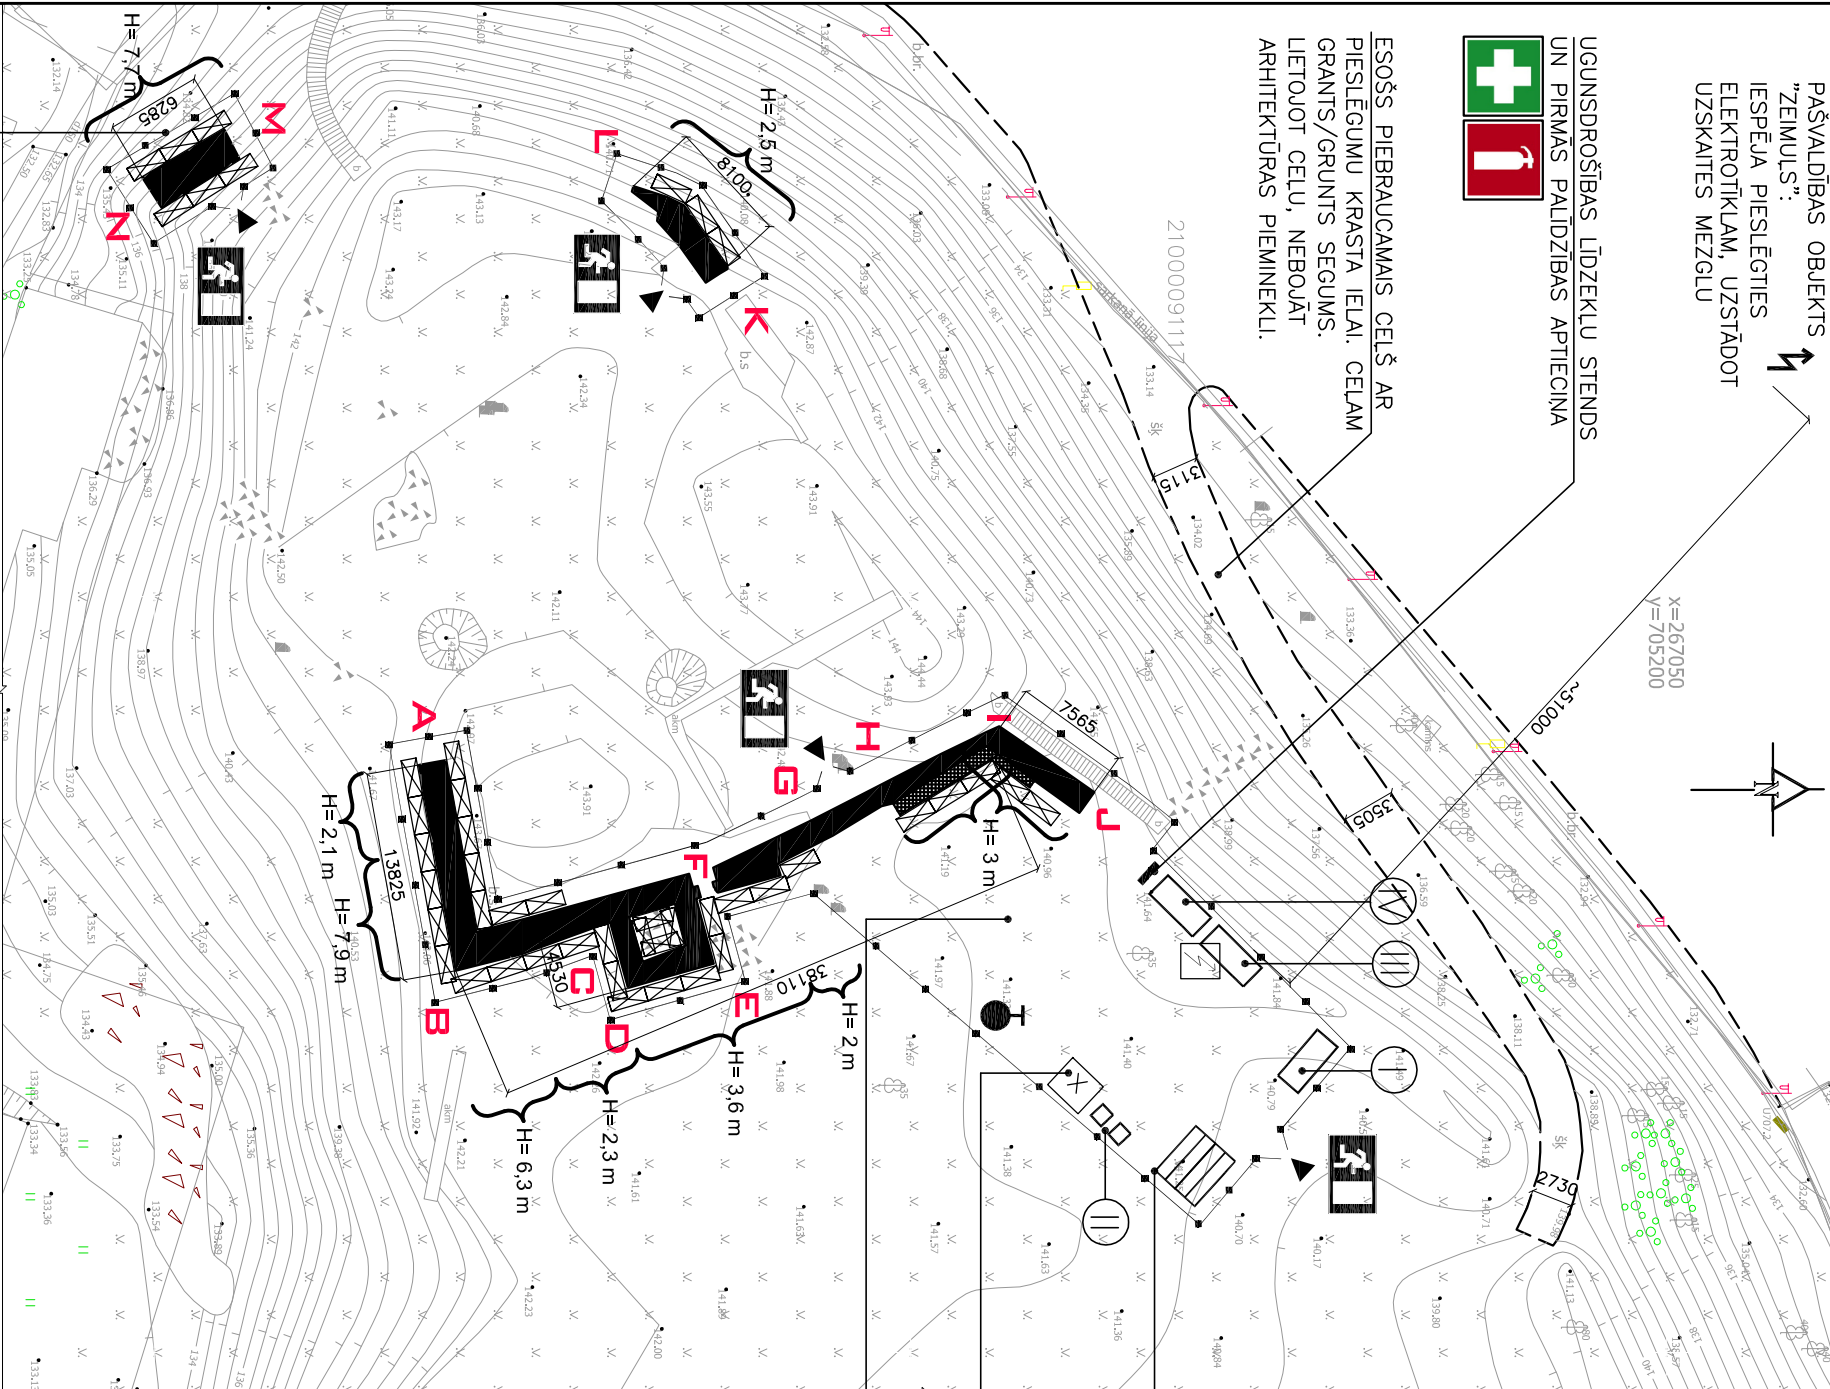

PERSPEKTĪVĀ BŪVĀĻELES  
IZVIETOŠANAS VIETA



BŪVLAUKUMA SHĒMA  
MĒROGS 1:500



|     | APZĪMĒJUMI                                                                 |
|-----|----------------------------------------------------------------------------|
| I   | BŪVGRUŽU KONTEINERS                                                        |
| II  | BIOTUALETES                                                                |
| III | OFISA (SADZĪVES)<br>KONTEINERS                                             |
| IV  | MATERIĀLU UN INVENTĀRA<br>NOLIKTĀVAS KONTEINERS                            |
|     | BŪVLAUKUMA NOŽOGOUJUMS<br>– AR "BEKAERT" INVENTĀRO<br>ŽOGU (VAI EKVALENTS) |
|     | IEĒLA OBJEKTĀ                                                              |
|     | ŪDENS CISTERNAS<br>NOVIEŠOŠANAS VIETA                                      |
|     | ELEKTRO ENERGIJAS<br>PIESLĒGUMS                                            |
|     | BŪVLAUKUMA<br>ELEKTROSADALE                                                |
|     | EVAKUĀCIJAS IZEJAS                                                         |
|     | UZSTĀDĀMĀS SASAISTĒS                                                       |

MATERIĀLU KRAUTNE  
BŪVLAUKUMA  
TERITORIJĀ, KURĀ PĒC  
PIEGADES VAR  
NOVIOTOT MATERIĀĻUS

VIETA KĪMISKI AKTĪVO  
VIELU GLABĀŠANAI

MATERIĀLU APSTRĀDES  
VIETA.  
JAVAS SAGATAVOŠANAS  
VIETA.  
VIETA ATGŪTO  
BŪVMATERIĀLU TĪRĪŠANAI,  
IESTRĀDĀJAMO MATERIĀĻU  
MĒRCĒŠANAI.

| NR. | SPECIFIKĀCIJA                                                           | APJOMS   |
|-----|-------------------------------------------------------------------------|----------|
| 1   | BŪVĀĻELES IZGATAVOŠANA UN UZSTĀDĪŠANA                                   | 1 gab.   |
| 2   | TERITORIJAS NORobežošANA AR PAGAIDU ŽOGU                                | 252 m    |
| 3   | "BEKAERT" INVENTĀRAIS ŽOGS VAI EKVALENTS                                | 252 m    |
| 4   | NECAURSPĪDĪGA CETNIECĪBAS PLĒVE INVENTĀRĀ ŽOGA AIZKLĀŠANAI              | 655 m2   |
| 5   | ŪDENS PIEGĀDE CISTERNĀS, 7M3                                            |          |
| 6   | ELEKTRĪBAS SKAITĪTĀJS/ELEKTROPIEVADS                                    | 1gab.    |
| 7   | BIOTUALETES ĪRE UN UZSTĀDĪŠANA                                          | 6 mēn.   |
| 8   | BŪVGRUŽU KONTEINERU (8.5M3) ĪRE UN UZSTĀDĪŠANA                          | 6 mēn.   |
| 9   | SADZĪVES ATKRITUMU KONTEINERA ĪRE                                       | 6 mēn.   |
| 10  | BŪVMATERIĀĻU NOKRAUŠANAS LAUKUMA IERĪKOŠANA                             | 1 kompl. |
| 11  | MATERIĀĻU UN INVENTĀRA NOLIKTĀVAS KONTEINERA ĪRE UN UZSTĀDĪŠANA         | 6 mēn.   |
| 12  | SADZĪVES KONTEINERA ĪRE UN UZSTĀDĪŠANA                                  | 6 mēn.   |
| 13  | ZEMES NOSEGŠANA ZEM SASAISTNĒM UN PARĒJĀ DARBA ZONĀ<br>GAR MŪRI AR PĒVI | 153 m2   |
| 14  | INVENTĀRO SASAISTĀNU IERĪKOŠANA                                         | 546m2    |
| 15  | INVENTĀRĀS SASAISTĒS                                                    | 546m2    |
| 16  | SASAISTĀNU ZEMĒJUMA IERĪKOŠANA                                          | 5kompl.  |
| 17  | AIZSARGĪTKĻA UZSTĀDĪŠANA                                                | 546m2    |
| 18  | AIZSARGĪTKĻS                                                            | 546m2    |
| 19  | BŪVLAUKUMA UZTURĒŠANA                                                   | 6 mēn.   |
| 20  | TERITORIJAS SAKĀRTOŠANA                                                 | 973m2    |

### PIEZĪMĒS:

- [1] AUGSTUMA ATZĪMES DOTAS BALTIJAS AUGSTUMU SISTĒMĀ, PAR PAMATU IZMANTOJOT 2015. GADĀ SAGATAVOTO TERITORIJAS TOPOGRĀFIJAS PLĀNU.
- [2] PROJEKTA IETVAROS BŪVDARBU ORGANIZĀCIJAS UN SAGATAVOŠANAS DARBĒM NEPIECIEŠAMO MATERIĀĻU SPECIFIKĀCIJAS SKAT. LAPĀ DOP-03.
- [3] NORĀDĪJUMUS PAR BŪVLAUKUMA ORGANIZĒŠANU UN BŪVDARBU VEIKŠANU SKATĪT SKAIDROJOŠĀ APRAKSTĀ. IZMANTOJAMAS SASAISTĒS, KURAS ATBILST LR MK NOTEIKUMIEM Nr. 526 "Darba gīzordzības prasības, lietojot darba aprīkojumu un strādājot augstumā". NEPIECIEŠAMA 2. SASAISTĀNU KĻASE AR EJAS PLATUMU 700mm
- [4] UZ OBJEKTAM PIEGULOŠO KOMUNIKĀCIJU NOSĒGARMATŪRĀM UN KONTROLĀKĀM AZLĒGTS IZVIOTI GRŪTI PARVIETOJAMUS BŪVLAUKUMA IEKĀRTOJUMA ELEMENTUS (VAGONINUS, SASAISTĒS, BŪVGRUŽU KONTEINERINERUS U.C.).

26.08.2015

DATUMS PASŪTĪTĀJS RĒZEKNES PILSĒTAS DOME

OBJEKTS RĒZEKNES PILSKALNA PILSDRUPU KONSERVĀCIJA

BŪVPR.VAD. .... ALAPINŠ  
ARHITEKTS ..... ALAPINŠ  
IZSTRĀDĀJA .....  
IZSTRĀDĀJA .....  
S.ERTE

BŪVLAUKUMA SHĒMA

STADIJA ..... BP  
MARKA ..... DOP  
MĒROGS ..... 1:500  
PAS.NR. 3.7.7.1/6 LAPĀ(S) 03 IZM. 0

