


SITUĀCIJA SHĒMA

MĒROGS 1:250

2.5 0 5 10m

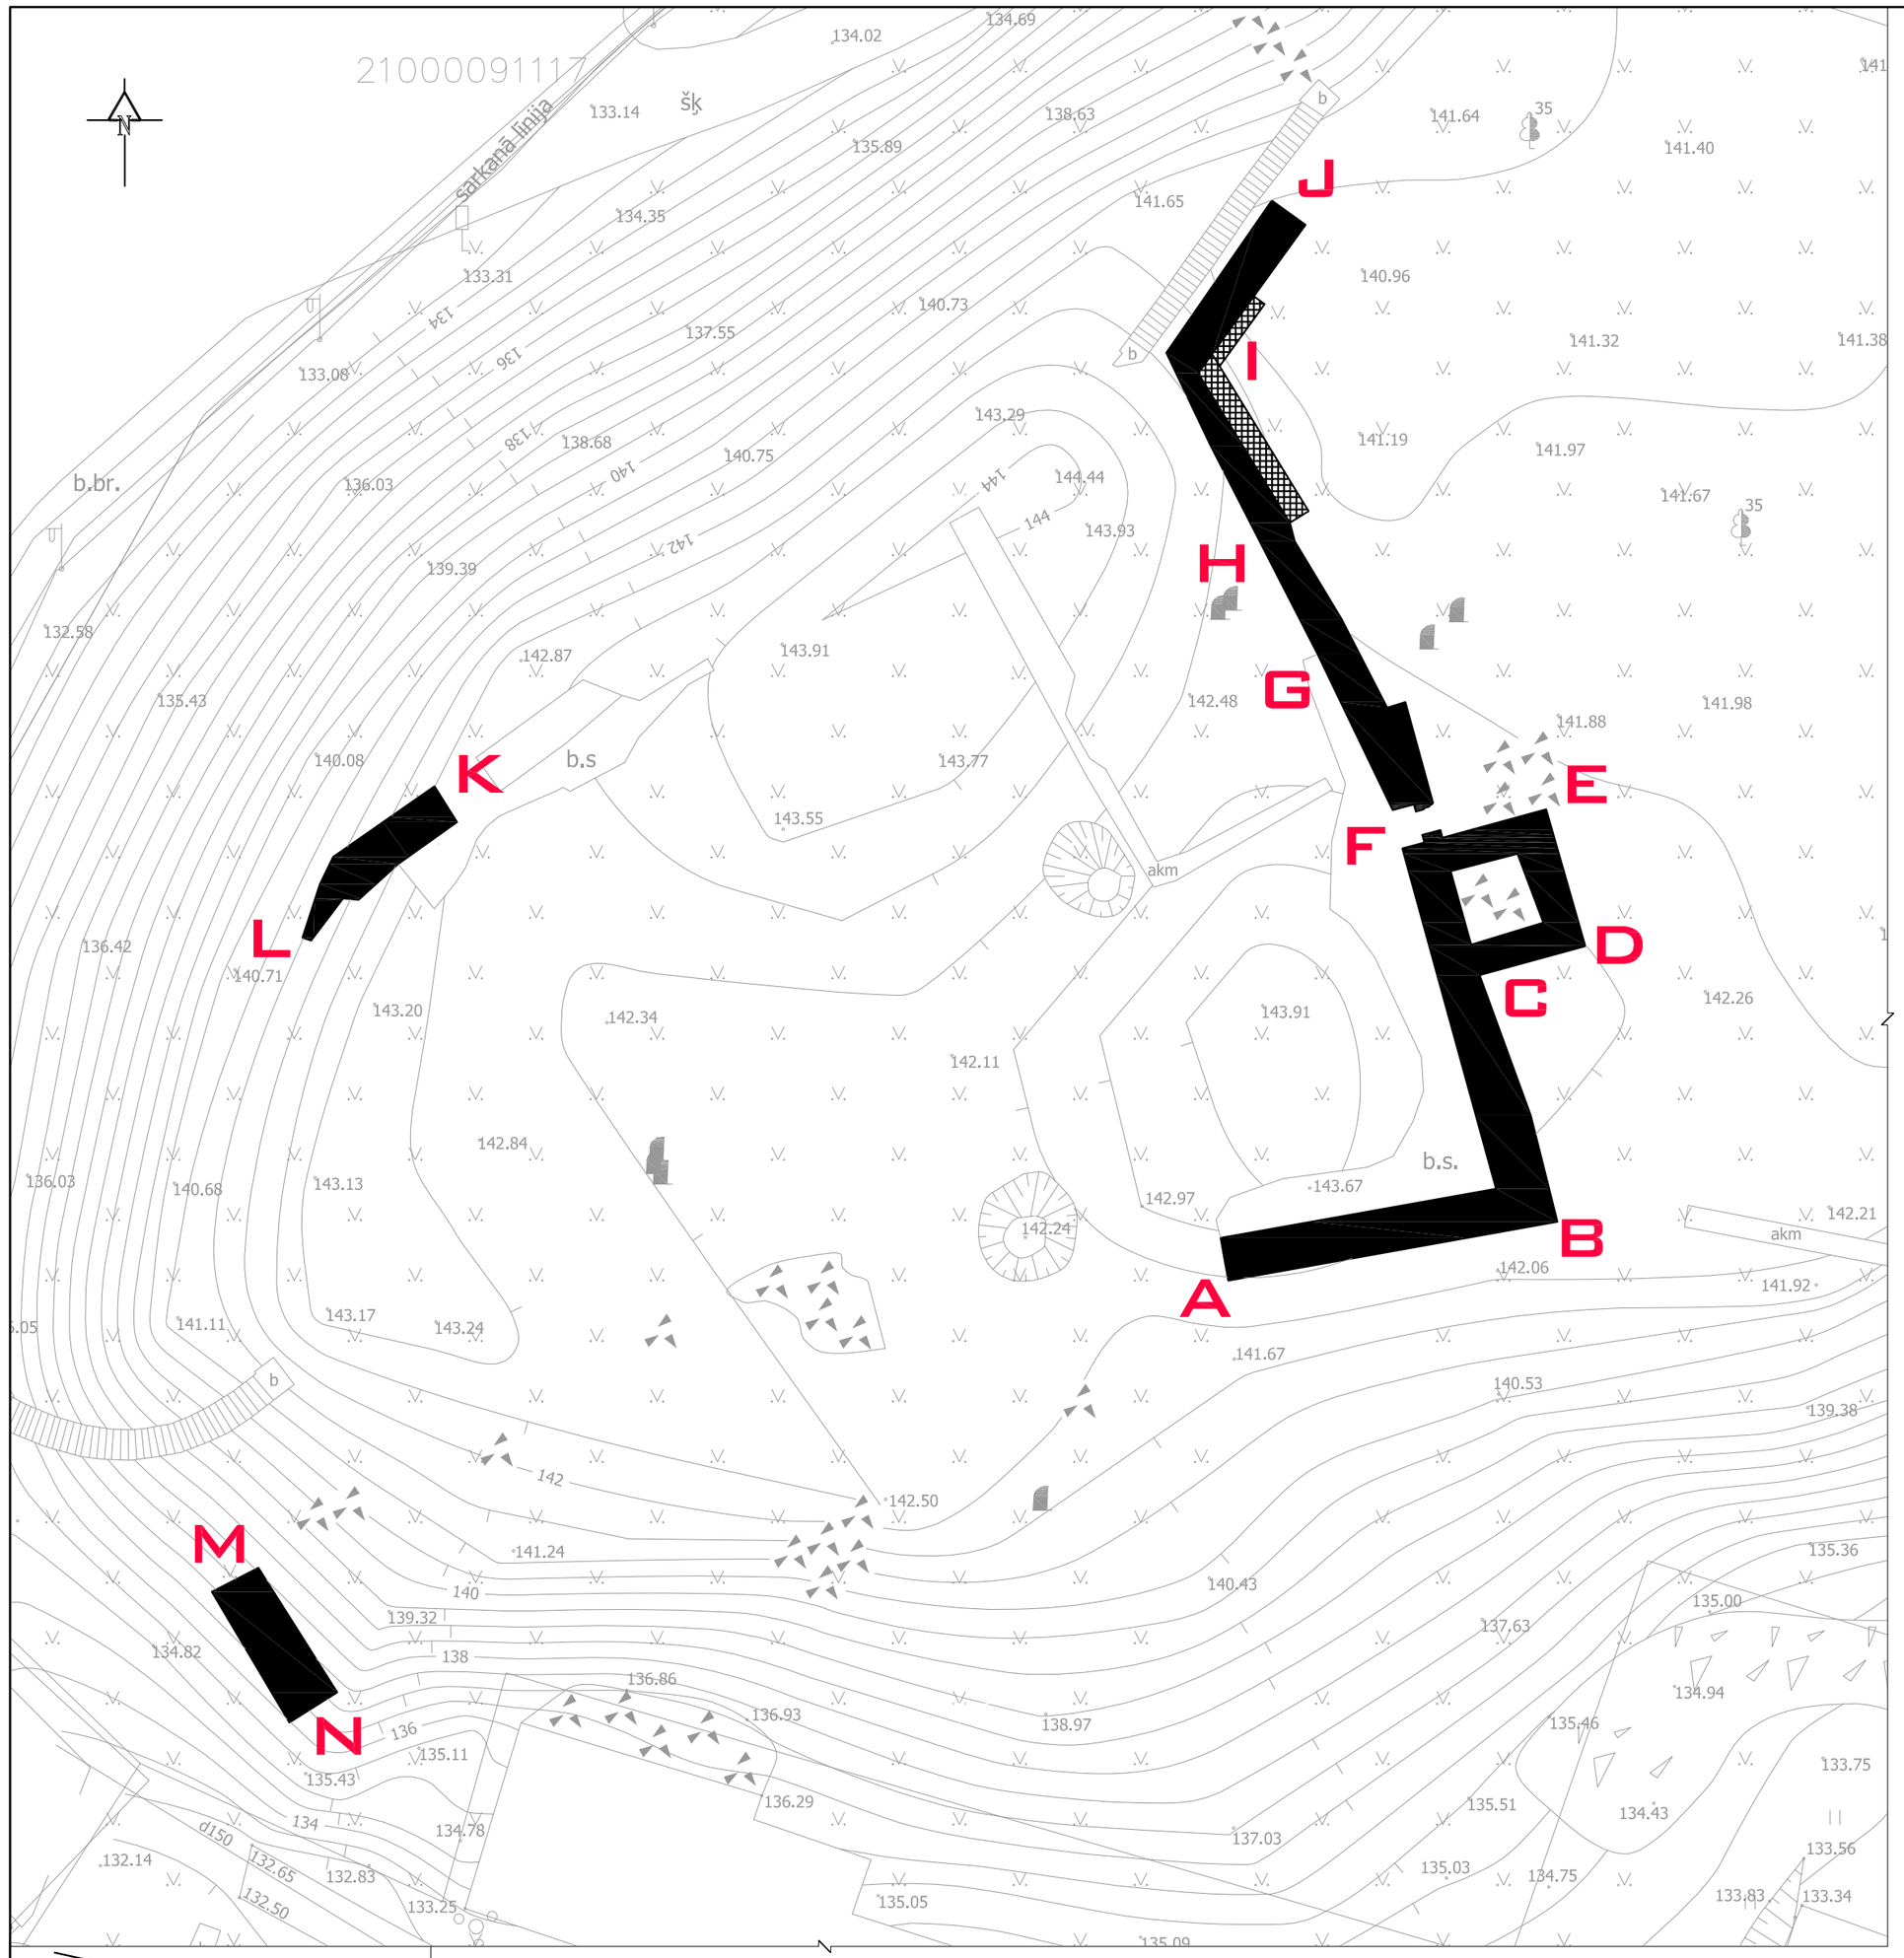


NOVIETNES SHĒMA

| RASĒJUMU SARAKSTS | | |
|---|---|---|
| MARKA | NOSAUKUMS | MĒROGS |
| GP0–01 | VISPĀRĪGIE RĀDĪTĀJI. RASĒJUMU SARAKSTS | 1:250 |
| UR1–01 | MŪRA POSMS A–B | 1:50 |
| UR1–02 | MŪRA POSMS B–C–F–G | 1:50 |
| UR1–03 | MŪRA POSMI C–F | 1:50 |
| UR1–04 | MŪRA POSMI G–J | 1:50 |
| UR1–05 | MŪRA POSMS K–L | 1:50 |
| UR1–06 | MŪRA POSMS M–N | 1:50 |
| | | |
| AR1–00 | VEICAMO DARBU APRAKSTS | ~ |
| AR1–01 | MŪRA POSMS A–B. VEICAMIE DARBI | 1:50 |
| AR1–02 | MŪRA POSMS B–C–F–G. VEICAMIE DARBI | 1:50 |
| AR1–03 | MŪRA POSMI C–F. VEICAMIE DARBI | 1:50 |
| AR1–04 | MŪRA POSMI G–J. VEICAMIE DARBI | 1:50 |
| AR1–05 | MŪRA POSMS K–L. VEICAMIE DARBI | 1:50 |
| AR1–06 | MŪRA POSMS M–N. VEICAMIE DARBI | 1:50 |
| AR2–01 | DETALU SHĒMAS | 1:20 |
| | | |
| DOP01 | BŪVLAUKUMA IEKĀRTOJUMA SKAIDROJOŠAIS APRAKSTS | ~ |
| DOP02 | DARBA AIZSARDZĪBAS PLĀNS, UGUNSDROŠĪBAS PASĀKUMI | ~ |
| DOP03 | BŪVLAUKUMA SHĒMA | 1:500 |
| | | |

1. BŪVES LIETOŠANAS VEIDS: IV (pēc LBN 201–10 "Būvju ugunsdrošība").
RĒZEKNES PILSDRUPU UGUNSNOTURĪBAS PAKĀPE: U3 (pēc LBN 201–10 "Būvju ugunsdrošība")
2. KODS PĒC BŪVJU CC KLASIFIKATORA: 1273
3. BŪVGRUŽU KOPĒJAIS APJOMS: 34 M3
4. DARBU ROBEŽU PLATĪBA (FASĀŽU PROJEKCIJAS, TAI SKAITĀ MŪRU SĀNU UN AUGŠMALAS): 547 M2
5. BŪVES GRUPA – II (pēc "Vispārīgie būvnoteikumi")

PASŪTĪTĀJS:

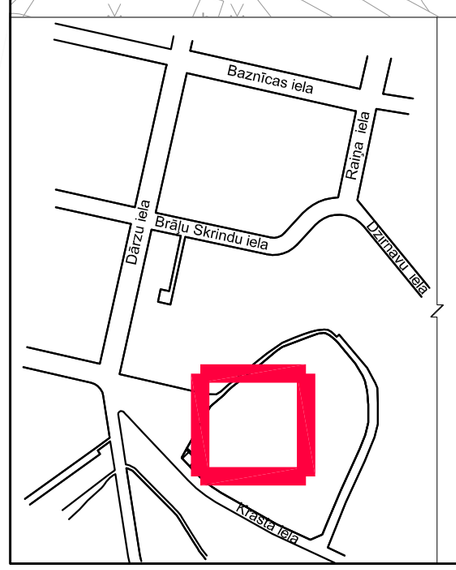(VĀRDS, UZVĀRDS)

(IESTĀDE, AMATS)

(DATUMS) (PARAKSTS)

ŠAJĀ BŪVPROJEKTĀ IR IEKLAUTAS UN IZSTRĀDĀTAS VISAS NEPIECIEŠAMĀS DALAS, ATBILSTOŠI BŪVATLAUJĀ IETVERTAJIEM NOSACĪJUMIEM.

BŪVPROJEKTA VADĪTĀJS ARTŪRS LAPIŅŠ (VĀRDS, UZVĀRDS) 10–0758 (SERTIFIKĀTA NR.)

(DATUMS) (PARAKSTS)

ŠĪ BŪVPROJEKTA AR,GP DALAS RISINĀJUMI ATBILST LATVIJAS BŪVNORMATĪVU UN CITU NORMATĪVO AKTU, KĀ ARĪ TEHNISKO VAI ĪPAŠO NOTEIKUMU PRASĪBĀM.

BŪVPROJEKTA AR, GP DALAS VADĪTĀJS ARTŪRS LAPIŅŠ (VĀRDS, UZVĀRDS) 10–0758 (SERTIFIKĀTA NR.)

(DATUMS) (PARAKSTS)

**PIEZĪMES:**
[1] AUGSTUMA ATZĪMES DOTAS BALTIJAS AUGSTUMU SISTĒMĀ, PAR PAMATU IZMANTOJOT 2015. GADĀ SAGATAVOTO TERITORIJAS TOPOGRĀFIJAS PLĀNU.

21.08.2015 DATUMS

OBJEKTS RĒZEKNES PILSKALNA PILSDRUPU KONSERVĀCIJA

PASŪTĪTĀJS RĒZEKNES PILSĒTAS DOME

BŪVPR.VAD. A.LAPIŅŠ
ARHITEKTS A.LAPIŅŠ
IZSTRĀDĀJA
IZSTRĀDĀJA S.ERTE

VISPĀRĪGIE RĀDĪTĀJI.
RASĒJUMU SARAKSTS

STADIJA BP
MARKA GP
MĒROGS 1:250
PAS.NR. 3.7.7.1/6
ARHĪVA NR.
LAPA(S) 0–01 IZM. 0

www.AIG.lv