



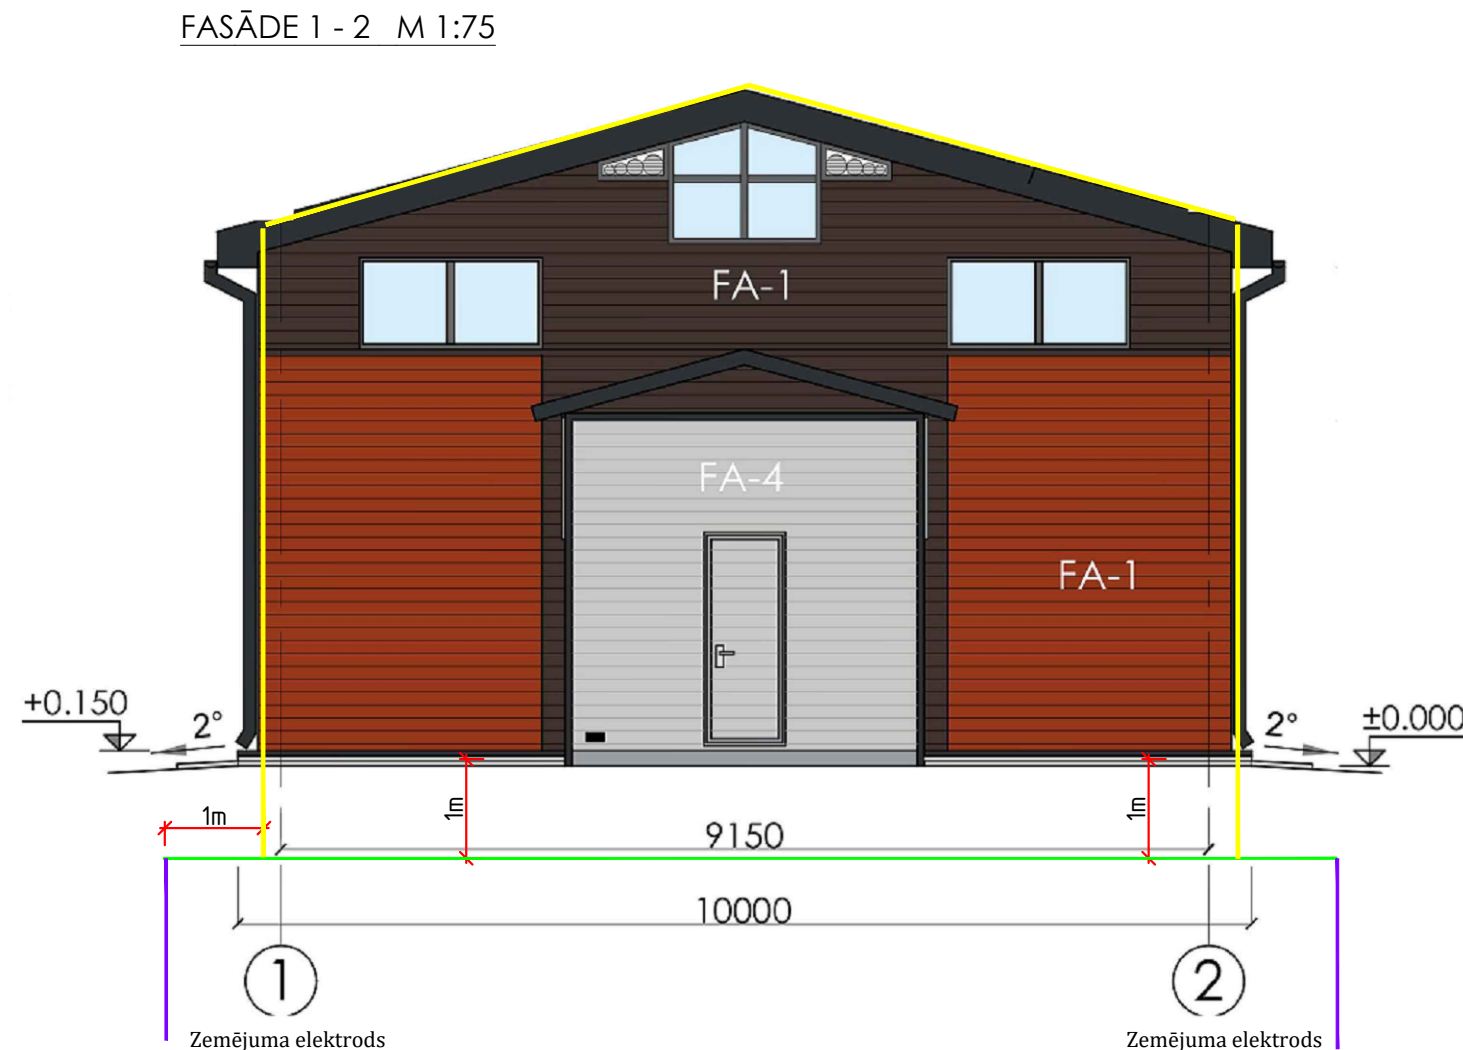

APZĪMĒJUMI:

- Ø8mm apaļstieple
- zibensnovedēja stieple
- Zibensnovedējs no merījuma savienojuma - alumīnija apaļdzelzs d=8mm PVC apvalkā "OBO" RD 8 PVC
- Zemējuma kontūrs tērauda - plakandzelzs 30x3.5mm
- Krustojuma savienojums "apaļdzelzs-plakandzelzs" "OBO" 250 A-FT

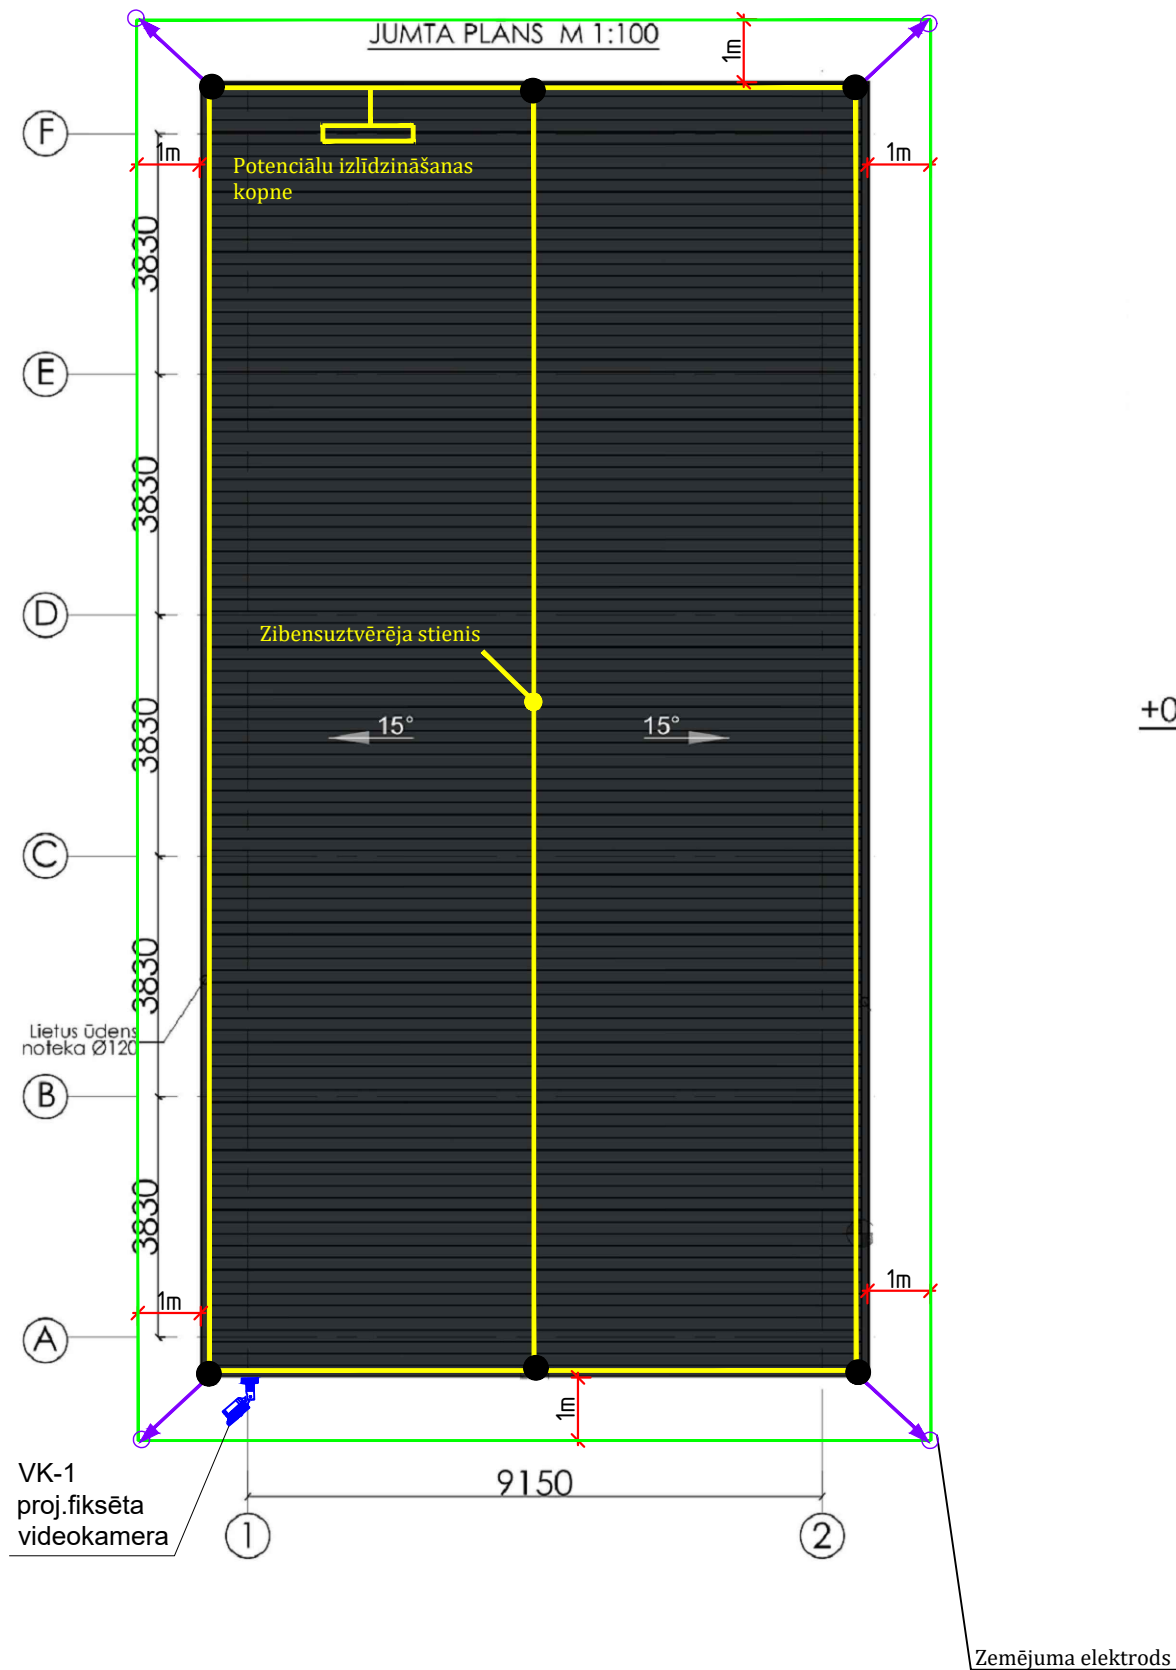

SIA "MILLAR"
Reģistrācijas Nr. 41503086660
18.novembra iela 321, Daugavpils
Tālr.: (+371) 26400692
e-pasts: millar.birojs@inbox.lv
Būvkomersanta reģ.Nr. 15467

PASŪTĪTĀJS: DAUGAVPILS VALSTSPILSĒTAS PAŠVALDĪBA
Reģistrācijas Nr. 90000077325
Kr.Valdemāra iela 1, Daugavpils, LV-5401

OBJEKTS: ĒKAS BŪVNICĪBA LIELĀ STROPU EZERA PIEKRASTES ZONĀ, DAUGAVPILS

ADRESE: Stropu iela 40, Daugavpils

KADASTRA NR.: 0500 027 0306

RASĒJUMS: ZĪBENSAIZSARDZĪBAS PLĀNS

IZSTRĀDĀJA:		MĒROGS: 1:100 1:75
BŪVPR.VAD.	ARVILS PUNDURS SERTIFIKĀTA NR.: 1-00213	PASŪT.NR.:
BŪVPR.DAĻAS VAD.		STAD.:
ARHITEKTS	ALEKSANDRS KORŅEJEVS SERTIFIKĀTA NR.: 3-00708	MARK.: EL-2
IZSTRĀDĀJA:		LAPA NR.: 2
DATUMS:	15.09.2024	LAPA SK.: 2