

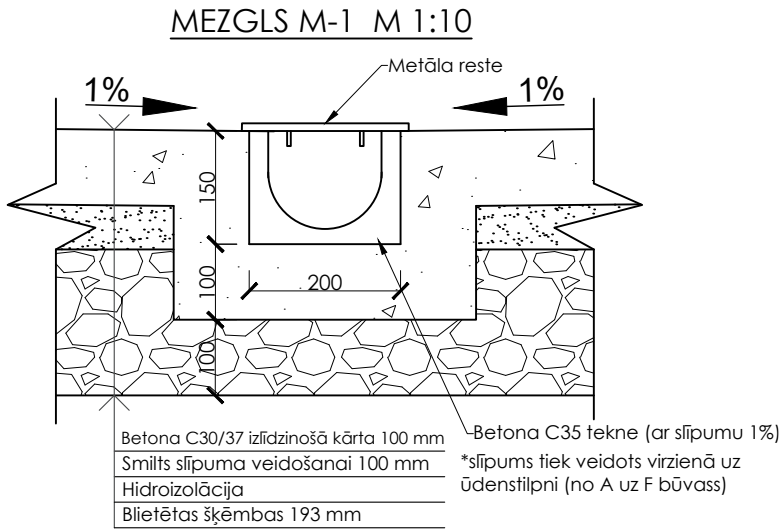


ĒKAS GRIEZUMS M 1:60

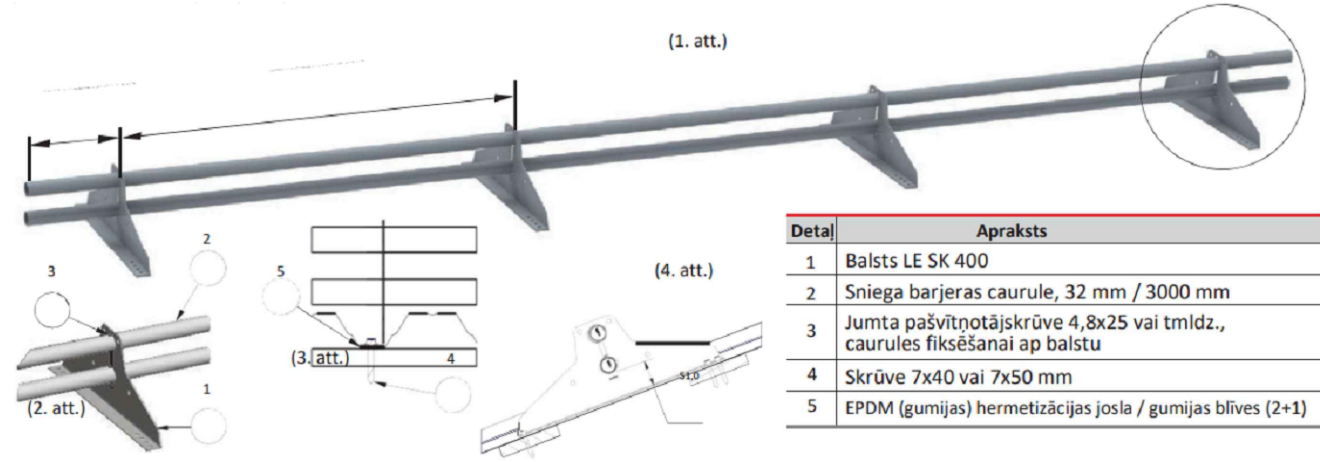

PIEZĪMES:

1. Visi izmēri doti milimetros, augstuma atzīmes - metros.
2. Par nosacīto ± 0.000 atzīmi pieņemts ēkas grīdas līmeņa atzīme.
3. Visas koka konstrukcijas apstrādāt ar Latvijā sertificētu antiseptiķi un antipirēnu atbilstoši tehnoloģijai.
4. Koka konstrukciju un mūra (metāla) konstrukciju saskares vietās veidot ruberoida starpliku.
5. Visus izmērus pārbaudīt būvniecības laikā pirms materiālu pasūtīšanas.
6. Izmērus nemērīt no rasējumu lapām, par pareizajiem pieņemt norādītos izmērus.
7. Durvīm norādīti aillas izmēri.

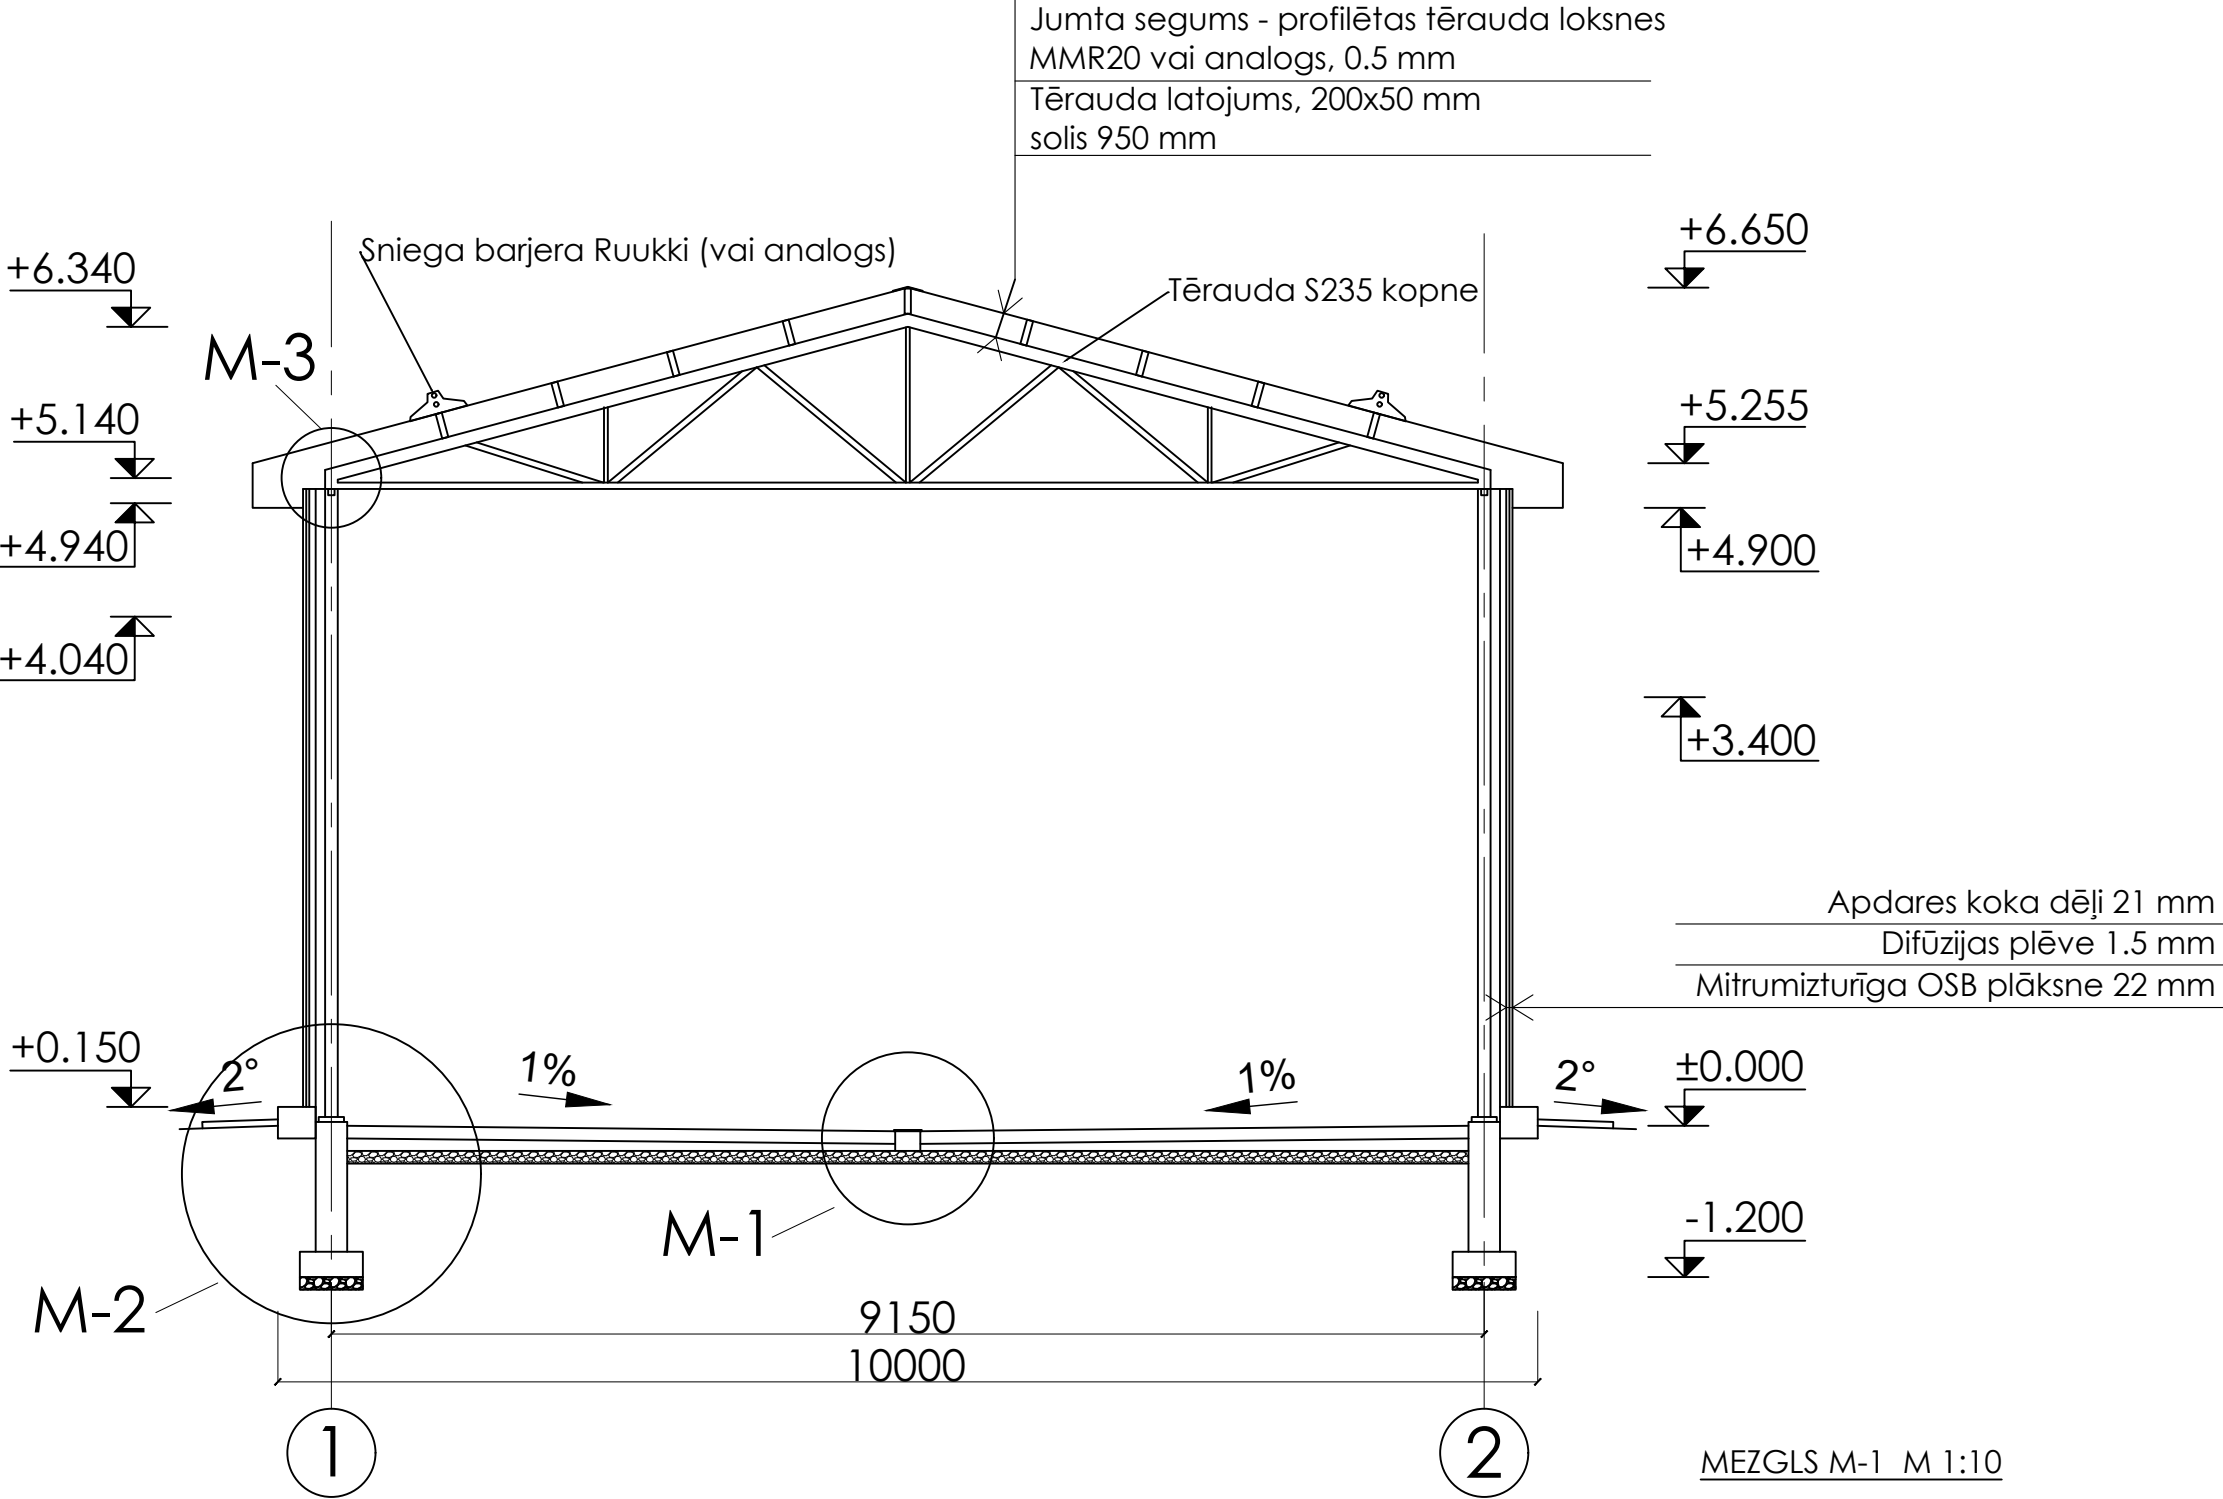

SIA MILLAR
Reģistrācijas Nr. 41503086660
18. novembra iela 321, Daugavpils, LV-5413
Tel.nr.+371 2201 3617, +371 2020 0575
E-pasts: millar.inbox@inbox.lv

PASŪTĪTĀJS:	DAUGAVPILS VALSTPILSĒTAS PAŠVALDĪBA Reģ. Nr. 90000077325 Krišjāņa Valdemāra iela 1, Daugavpils, LV-5401, Latvija
OBJEKTS:	ĒKAS BŪVNIECĪBA LIELĀ STROPU EZERA PIEKRASTES ZONĀ, DAUGAVPILĒ
ADRESE:	STROPU IELA 40, DAUGAVPILS
KADASTRA APZ.:	05000270305
RASĒJUMS:	ĒKAS GRIEZUMS MEZGLS M-1
BŪVPR.VAD.	ARVILS PUNDURS SERTIFIKĀTA NR.: I-00213
IZSTRĀDĀJA	DARJA GAVRILOVA-STEPANOVA
DATUMS:	08.2024
MĒROGS.:	1:60
PASŪT.NR.:	
STAD.:	BŪVPROJEKTS
MARK.:	AR-03
LAPA NR.:	3
LAPU SK.:	8