




PAMATU PLĀNS M 1:100

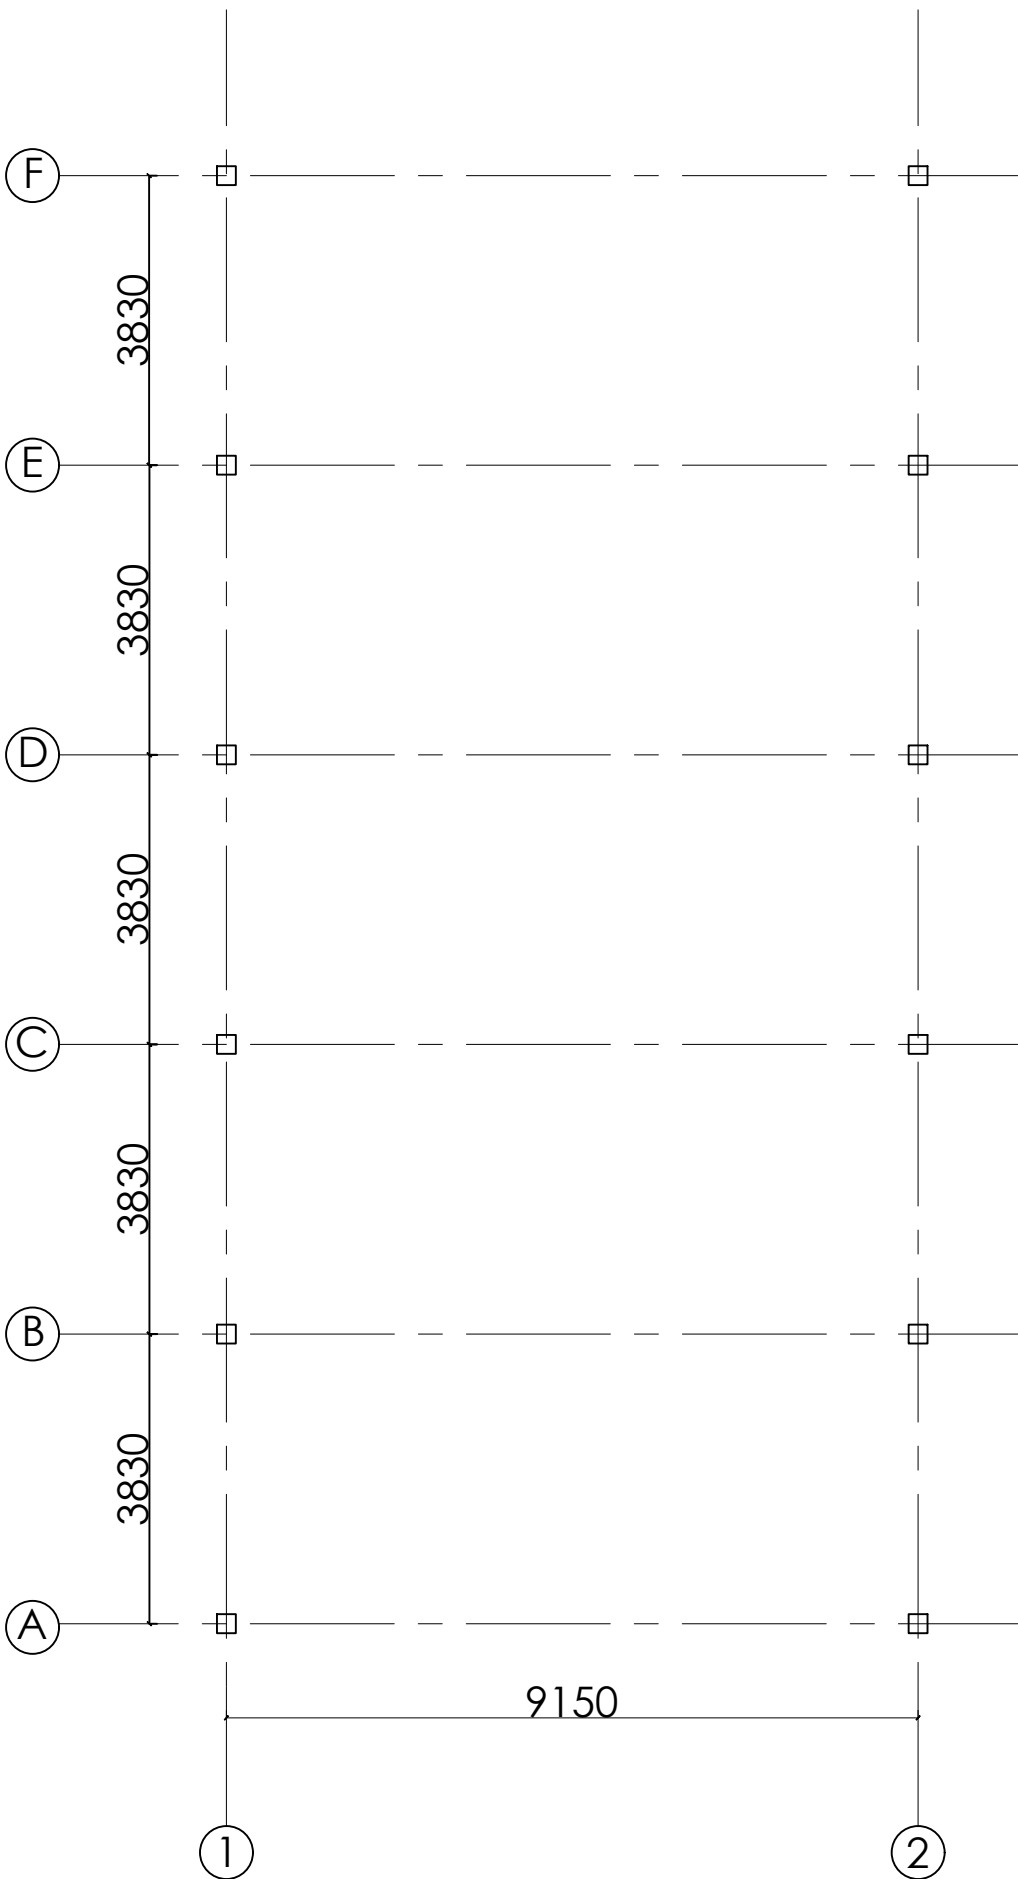

MEZGLS M-2 M 1:20

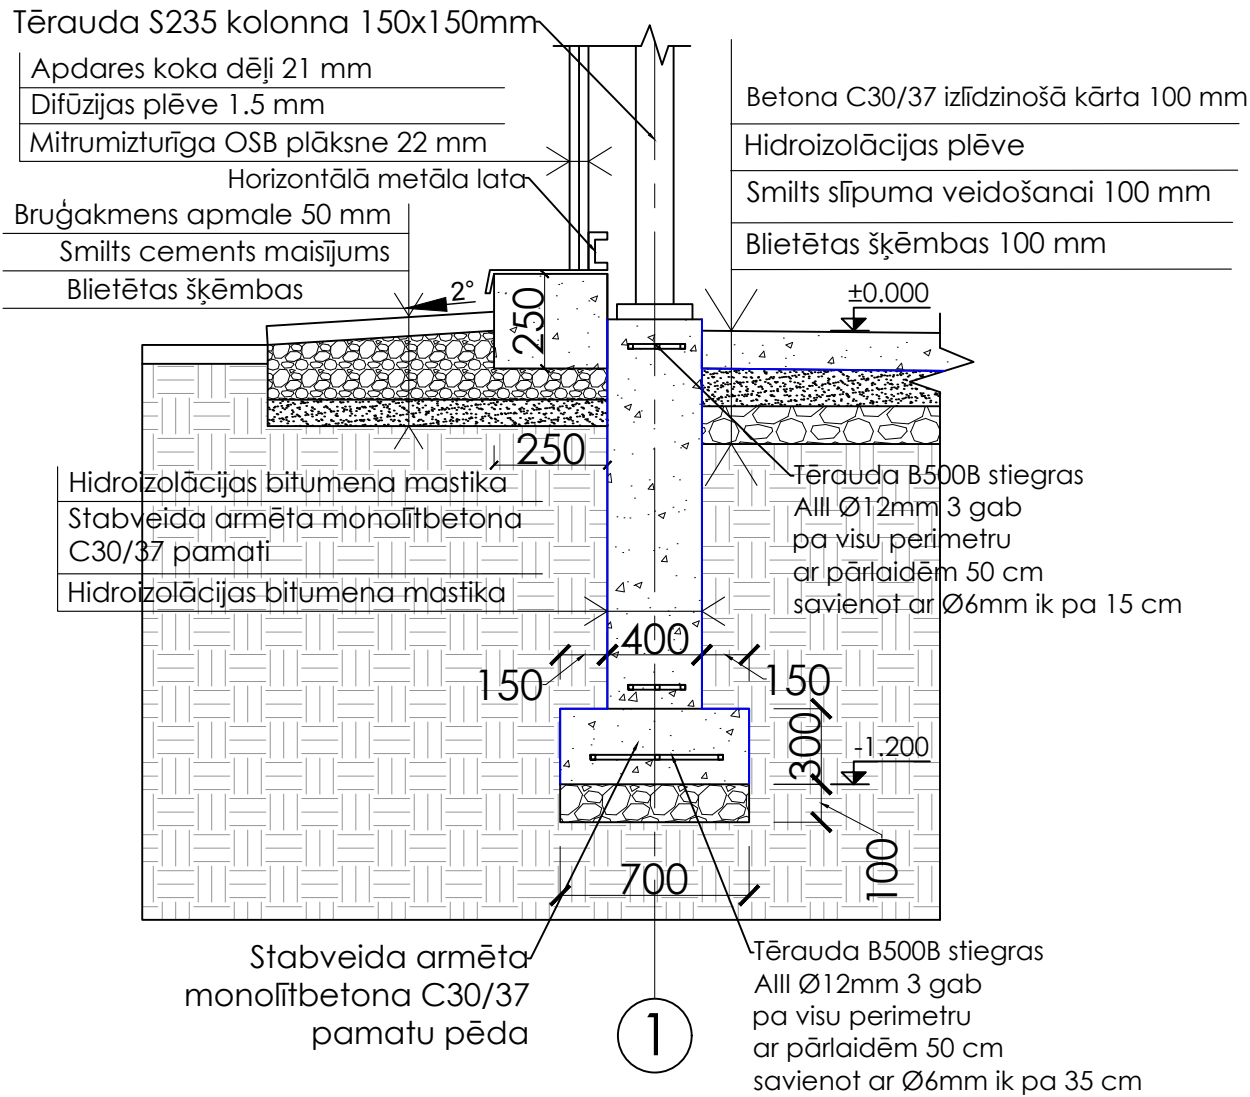

MEZGLS M-3 M 1:20

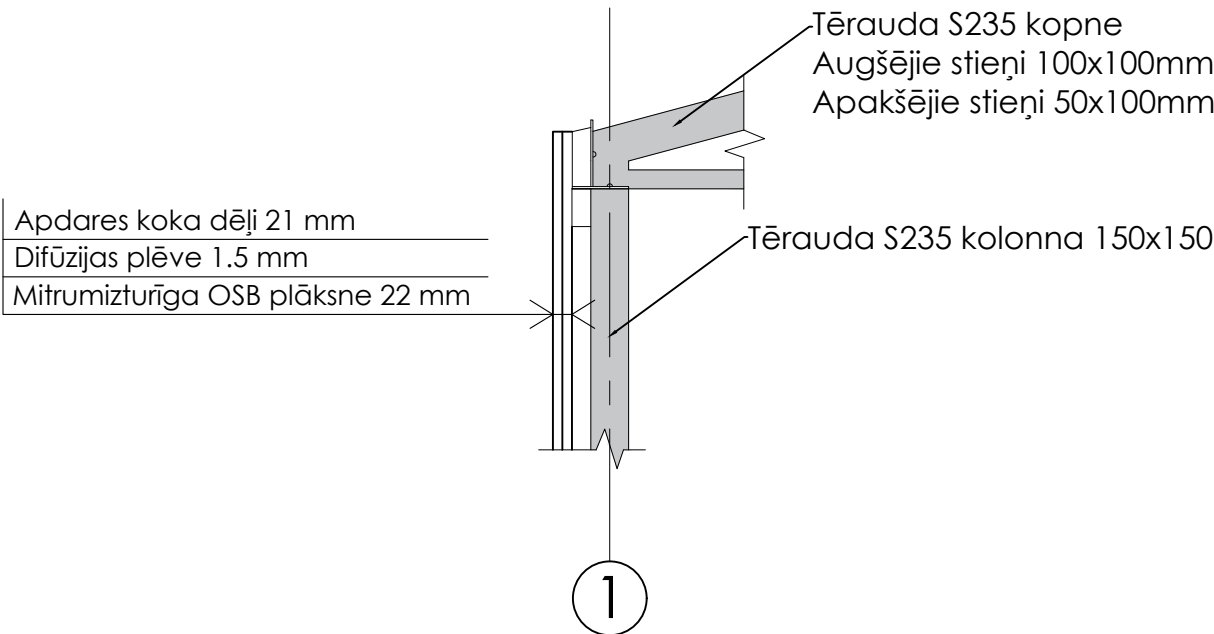

PIEZĪMES:

1. Visi izmēri doti milimetros, augstuma atzīmes - metros.
2. Par nosacīto ± 0.000 atzīmi pieņemts ēkas grīdas līmeņa atzīme.
3. Visas koka konstrukcijas apstrādāt ar Latvijā sertificētu antiseptiķi un antipirēnu atbilstoši tehnoloģijai.
4. Koka konstrukciju un mūra (metāla) konstrukciju saskares vietās veidot ruberoida starpliku.
5. Visus izmērus pārbaudīt būvniecības laikā pirms materiālu pasūtīšanas.
6. Izmērus nemērīt no rasējumu lapām, par pareizajiem pieņemt norādītos izmērus.
7. Durvīm norādīti ailes izmēri.



SIA MILLAR
Reģistrācijas Nr. 41503086660
18. novembra iela 321, Daugavpils, LV-5413
Tel.nr. +371 2201 3617, +371 2020 0575
E-pasts: millar.inbox@inbox.lv

PASŪTĪTĀJS: DAUGAVPILS VALSTPILSĒTAS PAŠVALDĪBA
Reģ. Nr. 9000077325
Krišjāņa Valdemāra iela 1, Daugavpils, LV-5401, Latvija

OBJEKTS: ĒKAS BŪVNICĪBA LIELĀ STROPU
EZERA PIEKRASTES ZONĀ, DAUGAVPILĒ

ADRESE: STROPU IELA 40, DAUGAVPILS

KADASTRA APZ.: 05000270305

RASĒJUMS: PAMATU PLĀNS
MEZGLS M-2
MEZGLS M-3
MĒROGS: 1:100
PASŪT.NR.:
STAD.: BŪVPROJEKTS

BŪVPR.VAD. ARVILS PUNDURS
SERTIFIKĀTA NR.: I-00213
MARK.: AR-04

IZSTRĀDĀJA DARJA
GAVRILOVA-STEPANOVA
LAPA NR.: 4

DATUMS: 08.2024
LAPU SK.: 8