



SĀNU FASĀDE M 1:80

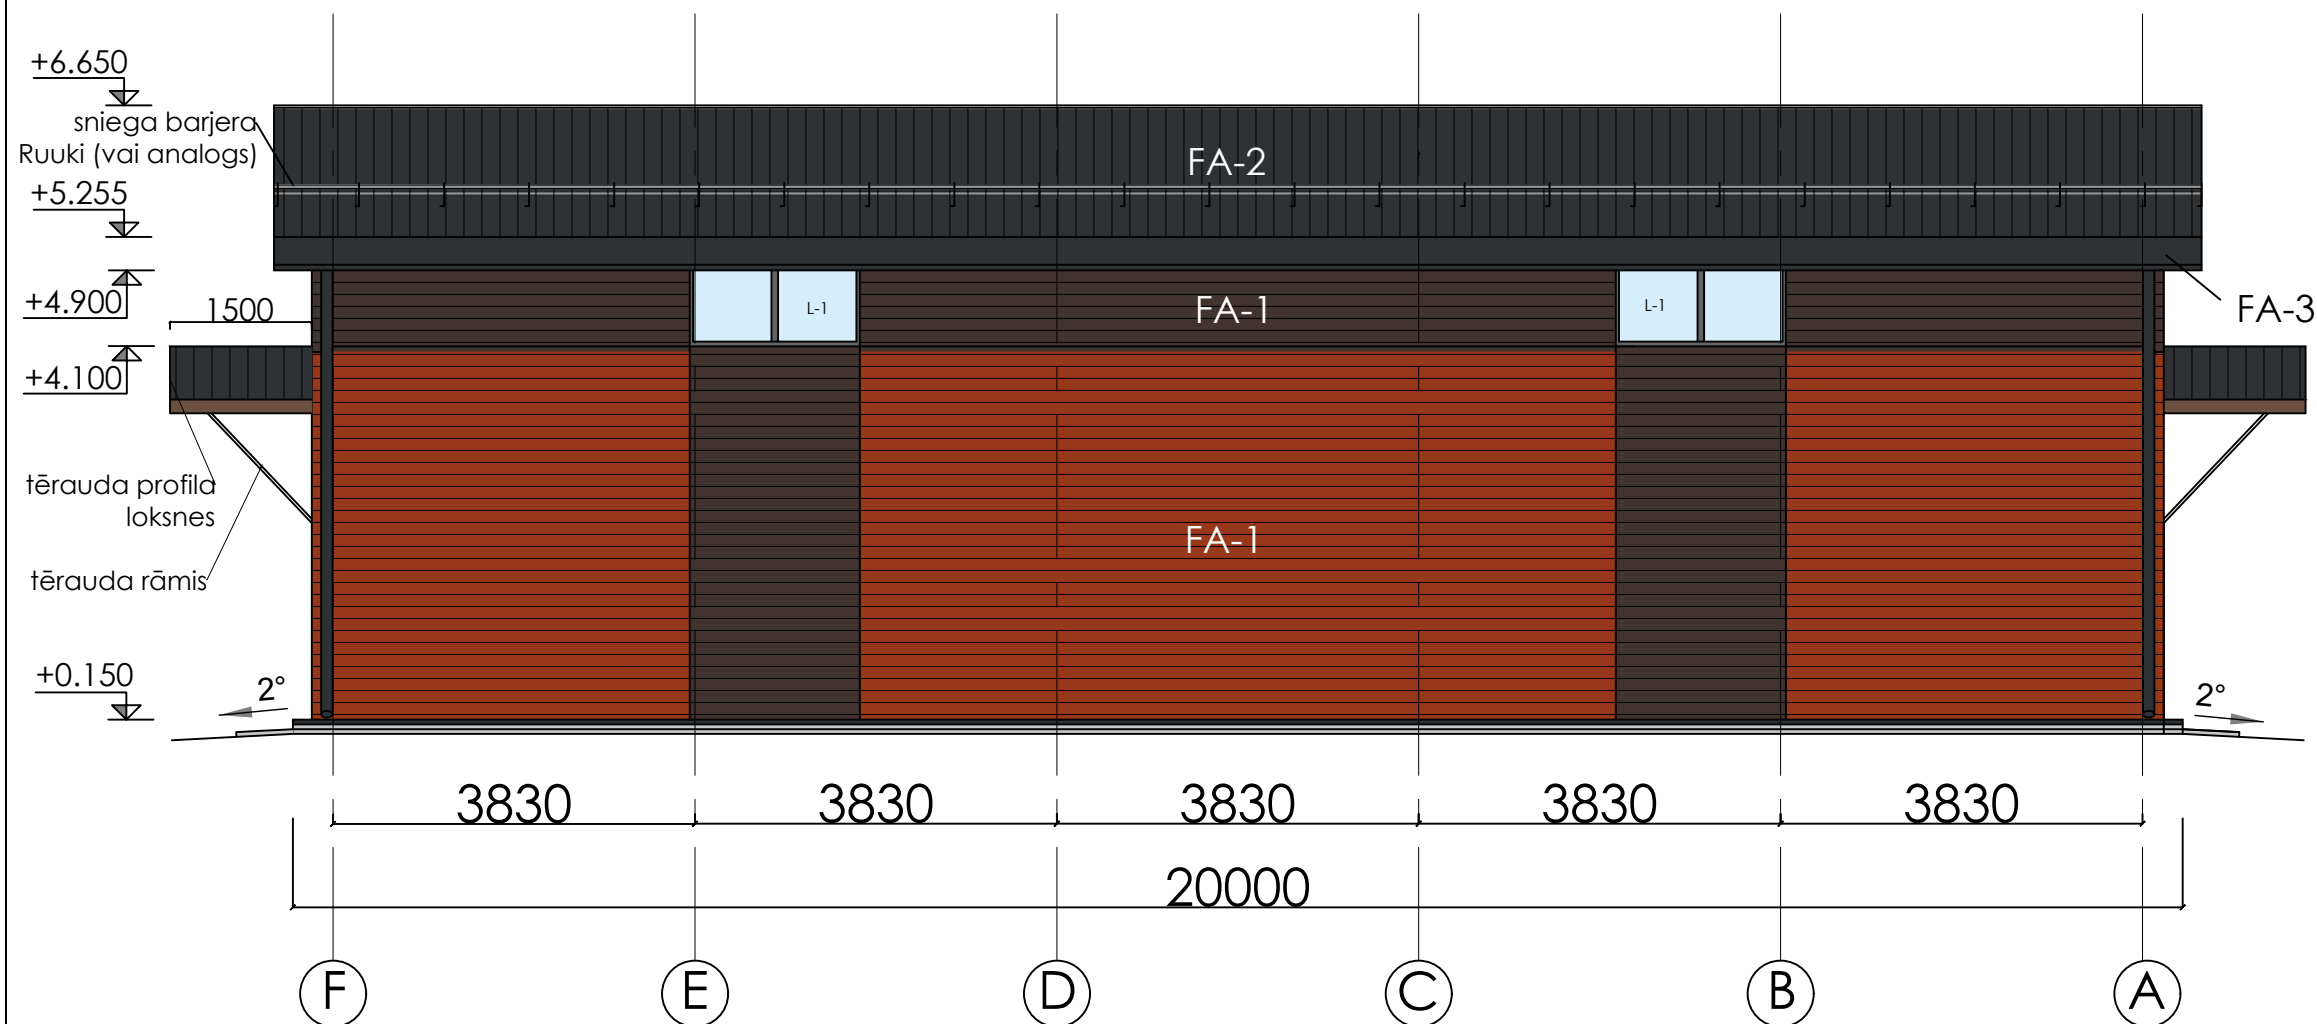

PRIEKŠĒJĀ/AIZMUGURĒJĀ FASĀDE M 1:80

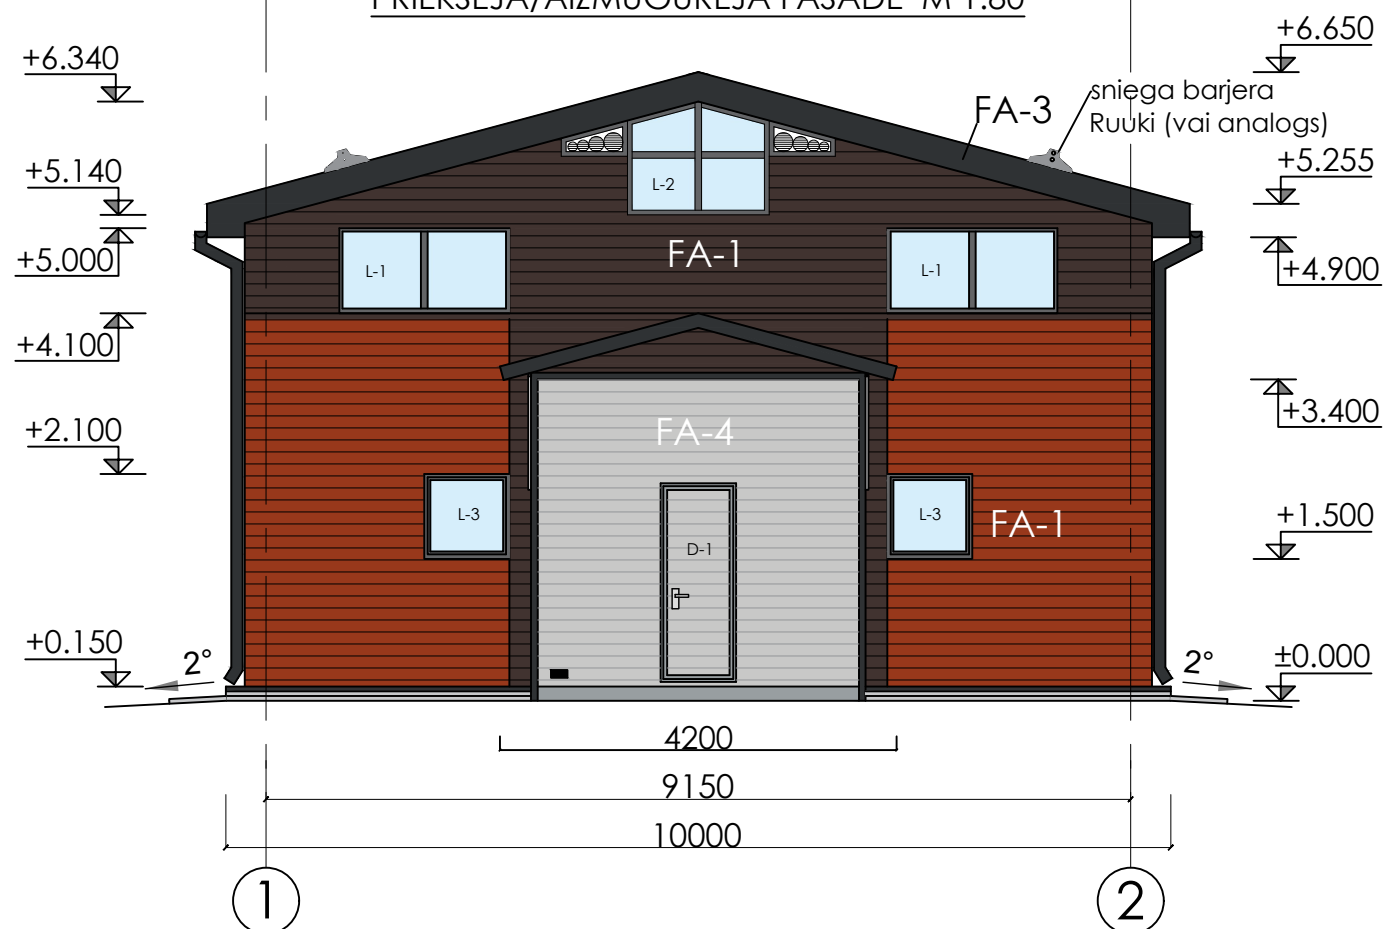

KRĀSU PASE:

FA-1	Fasāžu apdare - apdares koka dēļi, tonis - Pinotex E6.14.23. / C4.41.40
FA-2	Jumta segums - metāls, tonis - RAL 7021
FA-3	Metāla elementi jumtam, lietusūdens novadcaurule, tonis - RAL 7021
FA-4	Metāla vārti, tonis - RAL 7047
	Metāla elementi vārtiem, tonis - RAL 7040
	Logu rāmis, tonis - pelēks

PIEZĪMES:

1. Visi izmēri doti milimetros, augstuma atzīmes - metros.
2. Par nosacīto ± 0.000 atzīmi pieņemts ēkas grīdas līmeņa atzīme.
3. Visas koka konstrukcijas apstrādāt ar Latvijā sertificētu antiseptiķi un antipirēnu atbilstoši tehnoloģijai.
4. Koka konstrukciju un mūra (metāla) konstrukciju saskares vietās veidot ruberoida starpliku.
5. Visus izmērus pārbaudīt būvniecības laikā pirms materiālu pasūtīšanas.
6. Izmērus nemērīt no rasējumu lapām, par pareizajiem pieņemt norādītos izmērus.
7. Durvīm norādīti ailes izmēri.



SIA MILLAR
Reģistrācijas Nr. 41503086660
18. novembra iela 321, Daugavpils, LV-5413
Tel.nr. +371 2201 3617, +371 2020 0575
E-pasts: millar.inbox@inbox.lv

PASŪTĪTĀJS:	DAUGAVPILS VALSTPILSĒTAS PAŠVALDĪBA Reģ. Nr. 9000077325 Krišjāņa Valdemāra iela 1, Daugavpils, LV-5401, Latvija
OBJEKTS:	ĒKAS BŪVNICĪBA LIELĀ STROPU EZERA PIEKRĀSTES ZONĀ, DAUGAVPILĒ
ADRESE:	STROPU IELA 40, DAUGAVPILS
KADASTRA APZ.	05000270305
RASĒJUMS:	MĒROGS.: 1:80 PASŪT.NR.: STAD.: BŪVPROJEKTS
BŪVPR.VAD.	ARVILS PUNDURS SERTIFIKĀTA NR.: I-00213 MARK.: AR-05
IZSTRĀDĀJA	DARJA GAVRILOVA-STEPANOVA LAPA NR.: 5
DATUMS:	08.2024 LAPU SK.: 8