



JUMTA PLĀNS M 1:100

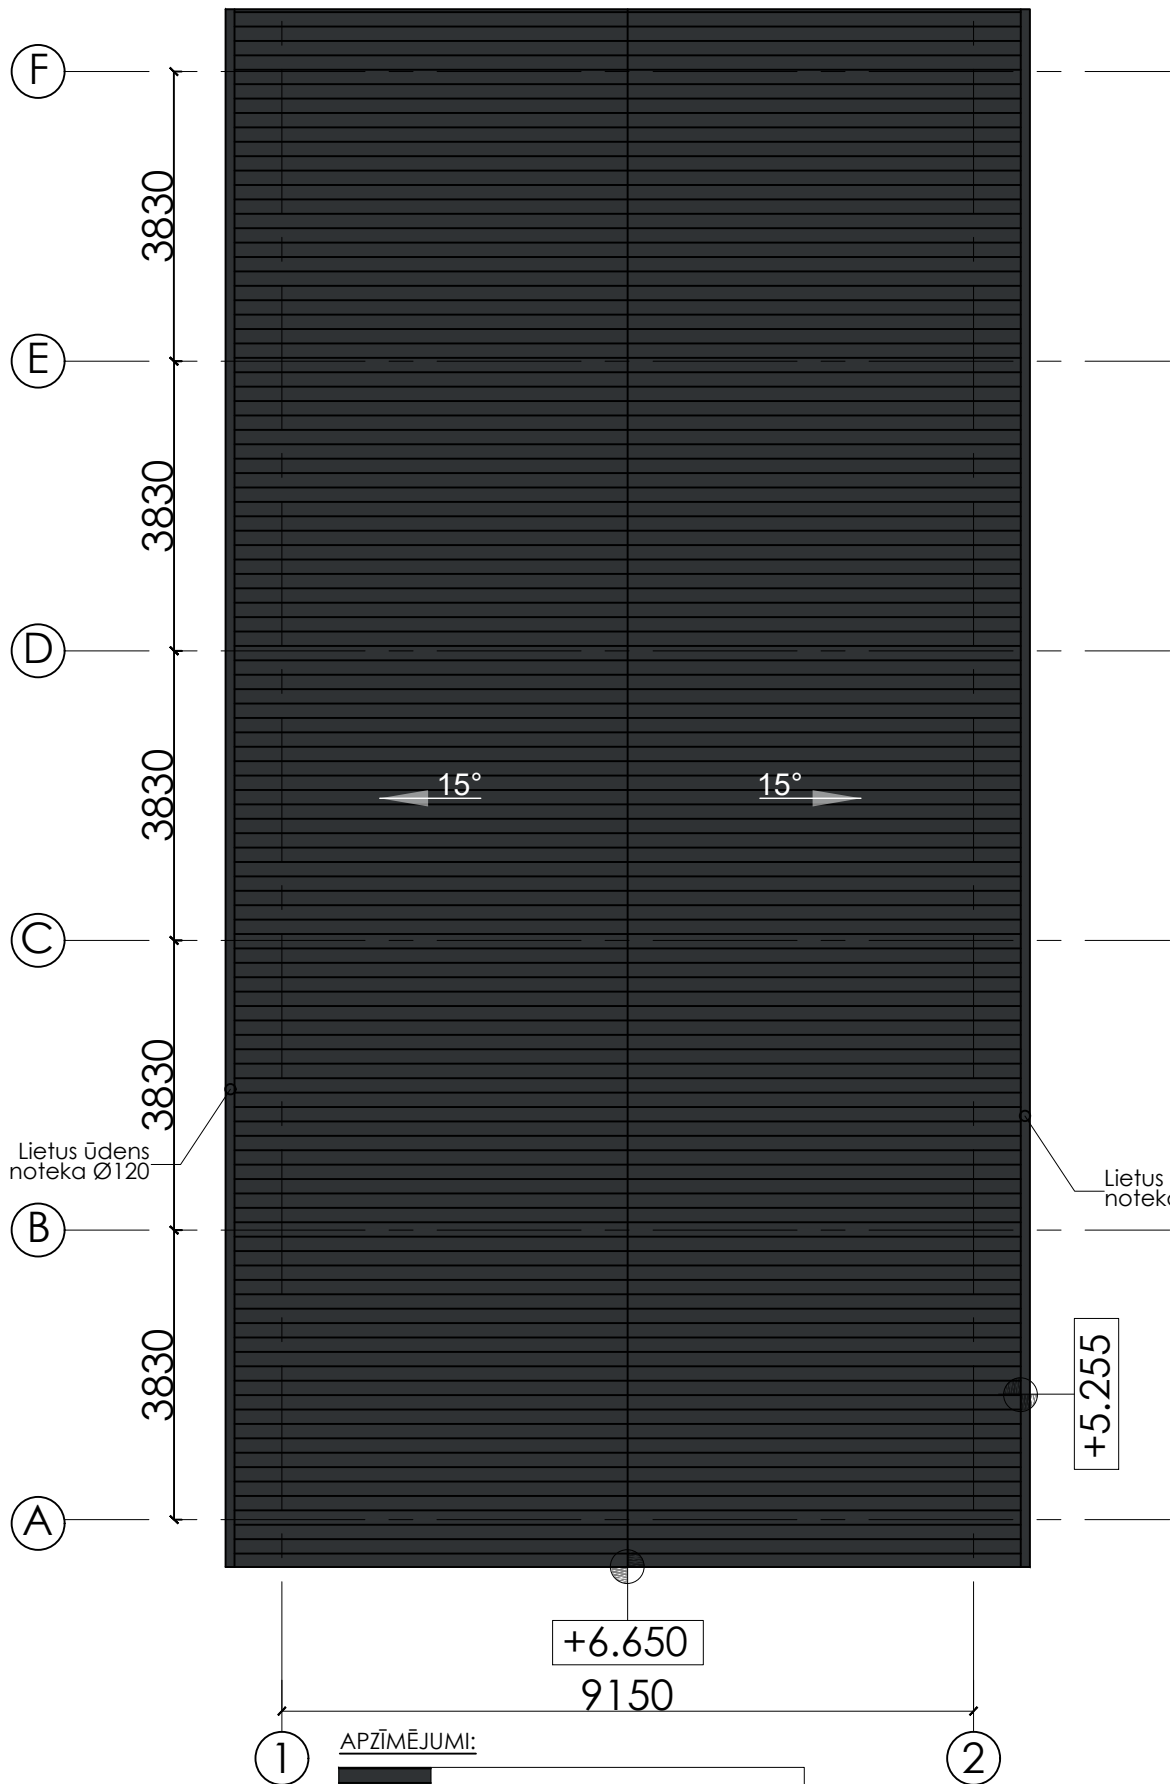

APZĪMĒJUMI:

	Jumta seguma - profilētas metāla līstes, tonis - RAL 7021
	Projektējamais jumta slīpums
	Augstuma atzīme
+6.393	

SPĀRU PLĀNS M 1:100

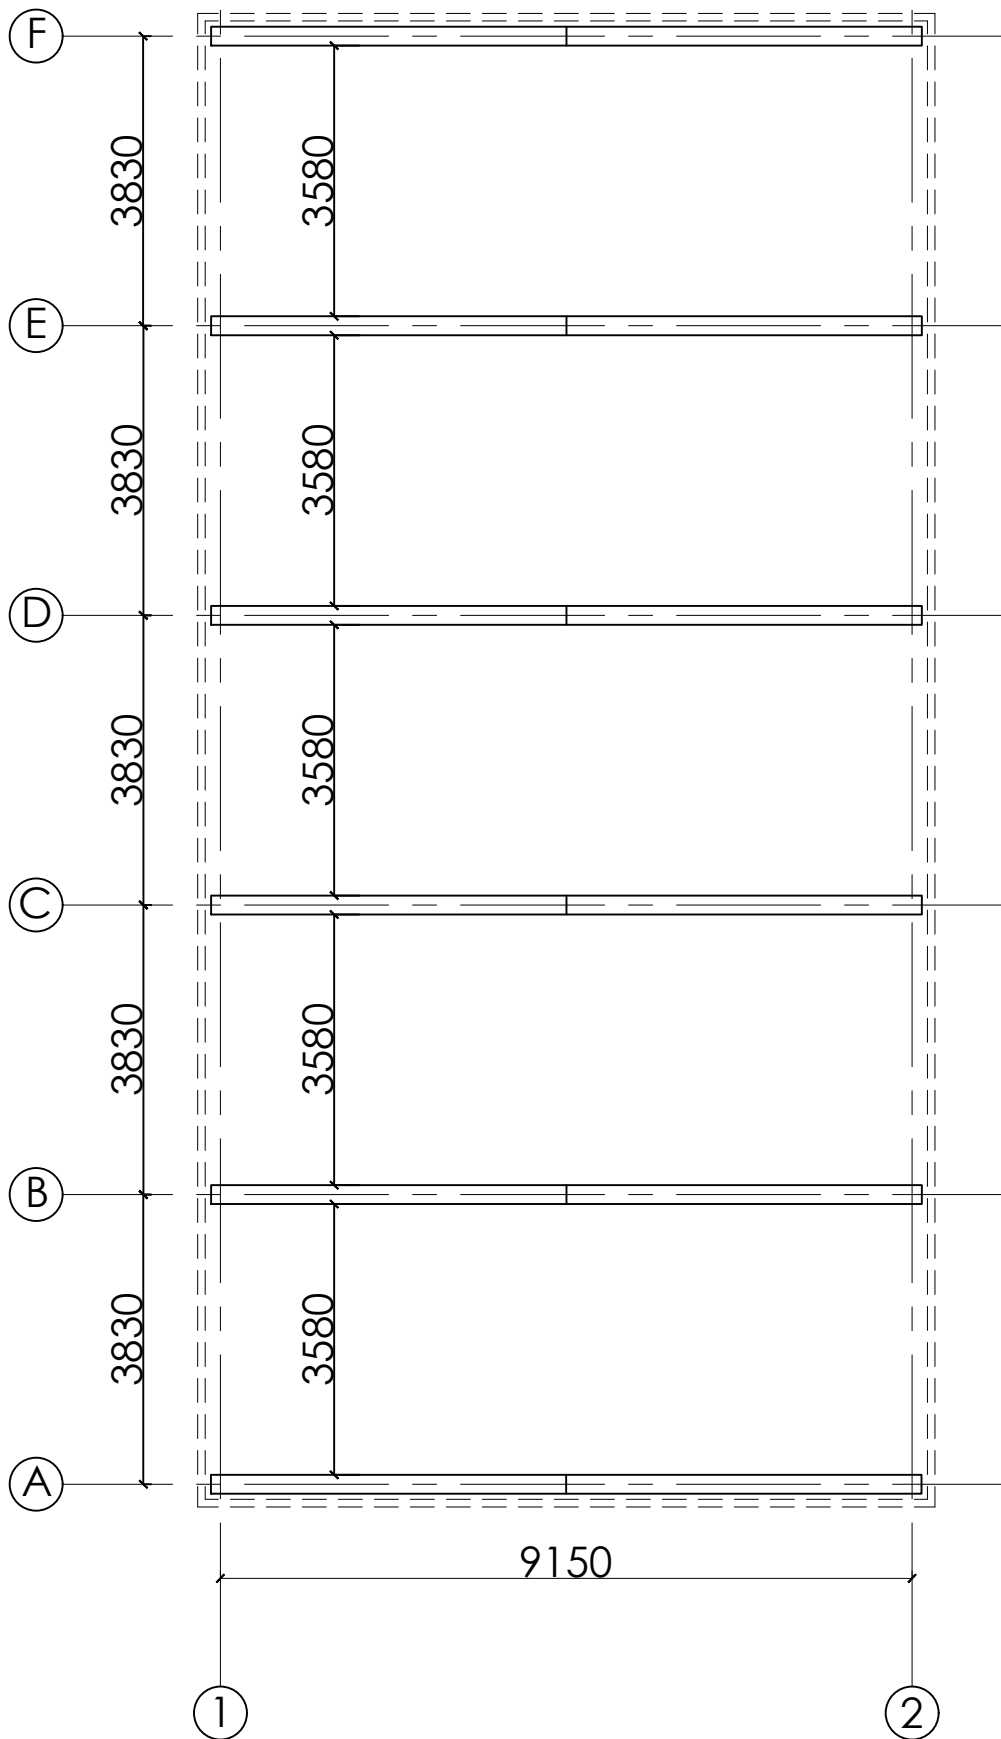

PIEZĪMES:

1. Visi izmēri doti milimetros, augstuma atzīmes - metros.
2. Par nosacīto ± 0.000 atzīmi pieņemts ēkas grīdas līmeņa atzīme.
3. Visas koka konstrukcijas apstrādāt ar Latvijā sertificētu antiseptiķi un antipirēnu atbilstoši tehnoloģijai.
4. Koka konstrukciju un mūra (metāla) konstrukciju saskares vietās veidot ruberoīda starpliku.
5. Visus izmērus pārbaudīt būvniecības laikā pirms materiālu pasūtīšanas.
6. Izmērus nemērīt no rasējumu lapām, par pareizajiem pieņemt norādītos izmērus.
7. Durvīm norādīti ailes izmēri.



SIA MILLAR
Reģistrācijas Nr. 41503086660
18. novembra iela 321, Daugavpils, LV-5413
Tel.nr.+371 2201 3617, +371 2020 0575
E-pasts: millar.inbox@inbox.lv

PASŪTĪTĀJS: DAUGAVPILS VALSTPILSĒTAS PAŠVALDĪBA
Reģ. Nr. 90000077325
Krišjāņa Valdemāra iela 1, Daugavpils, LV-5401, Latvija

OBJEKTS: ĒKAS BŪVNICĪBA LIELĀ STROPU
EZERA PIEKRASTES ZONĀ, DAUGAVPILĒ

ADRESE: STROPU IELA 40, DAUGAVPILS

KADASTRA APZ.: 05000270305

RASĒJUMS: JUMTA PLĀNS SPĀRU PLĀNS	MĒROGS.: 1:100
	PASŪT.NR.:
	STAD.: BŪVPROJEKTS

BŪVPR.VAD.	ARVILS PUNDURS SERTIFIKĀTA NR.: I-00213	MARK.: AR-06
------------	--	--------------

IZSTRĀDĀJA	DARJA GAVRILOVA-STEPANOVA	LAPA NR.: 6
------------	------------------------------	-------------

DATUMS:	08.2024	LAPU SK.: 8
---------	---------	-------------