

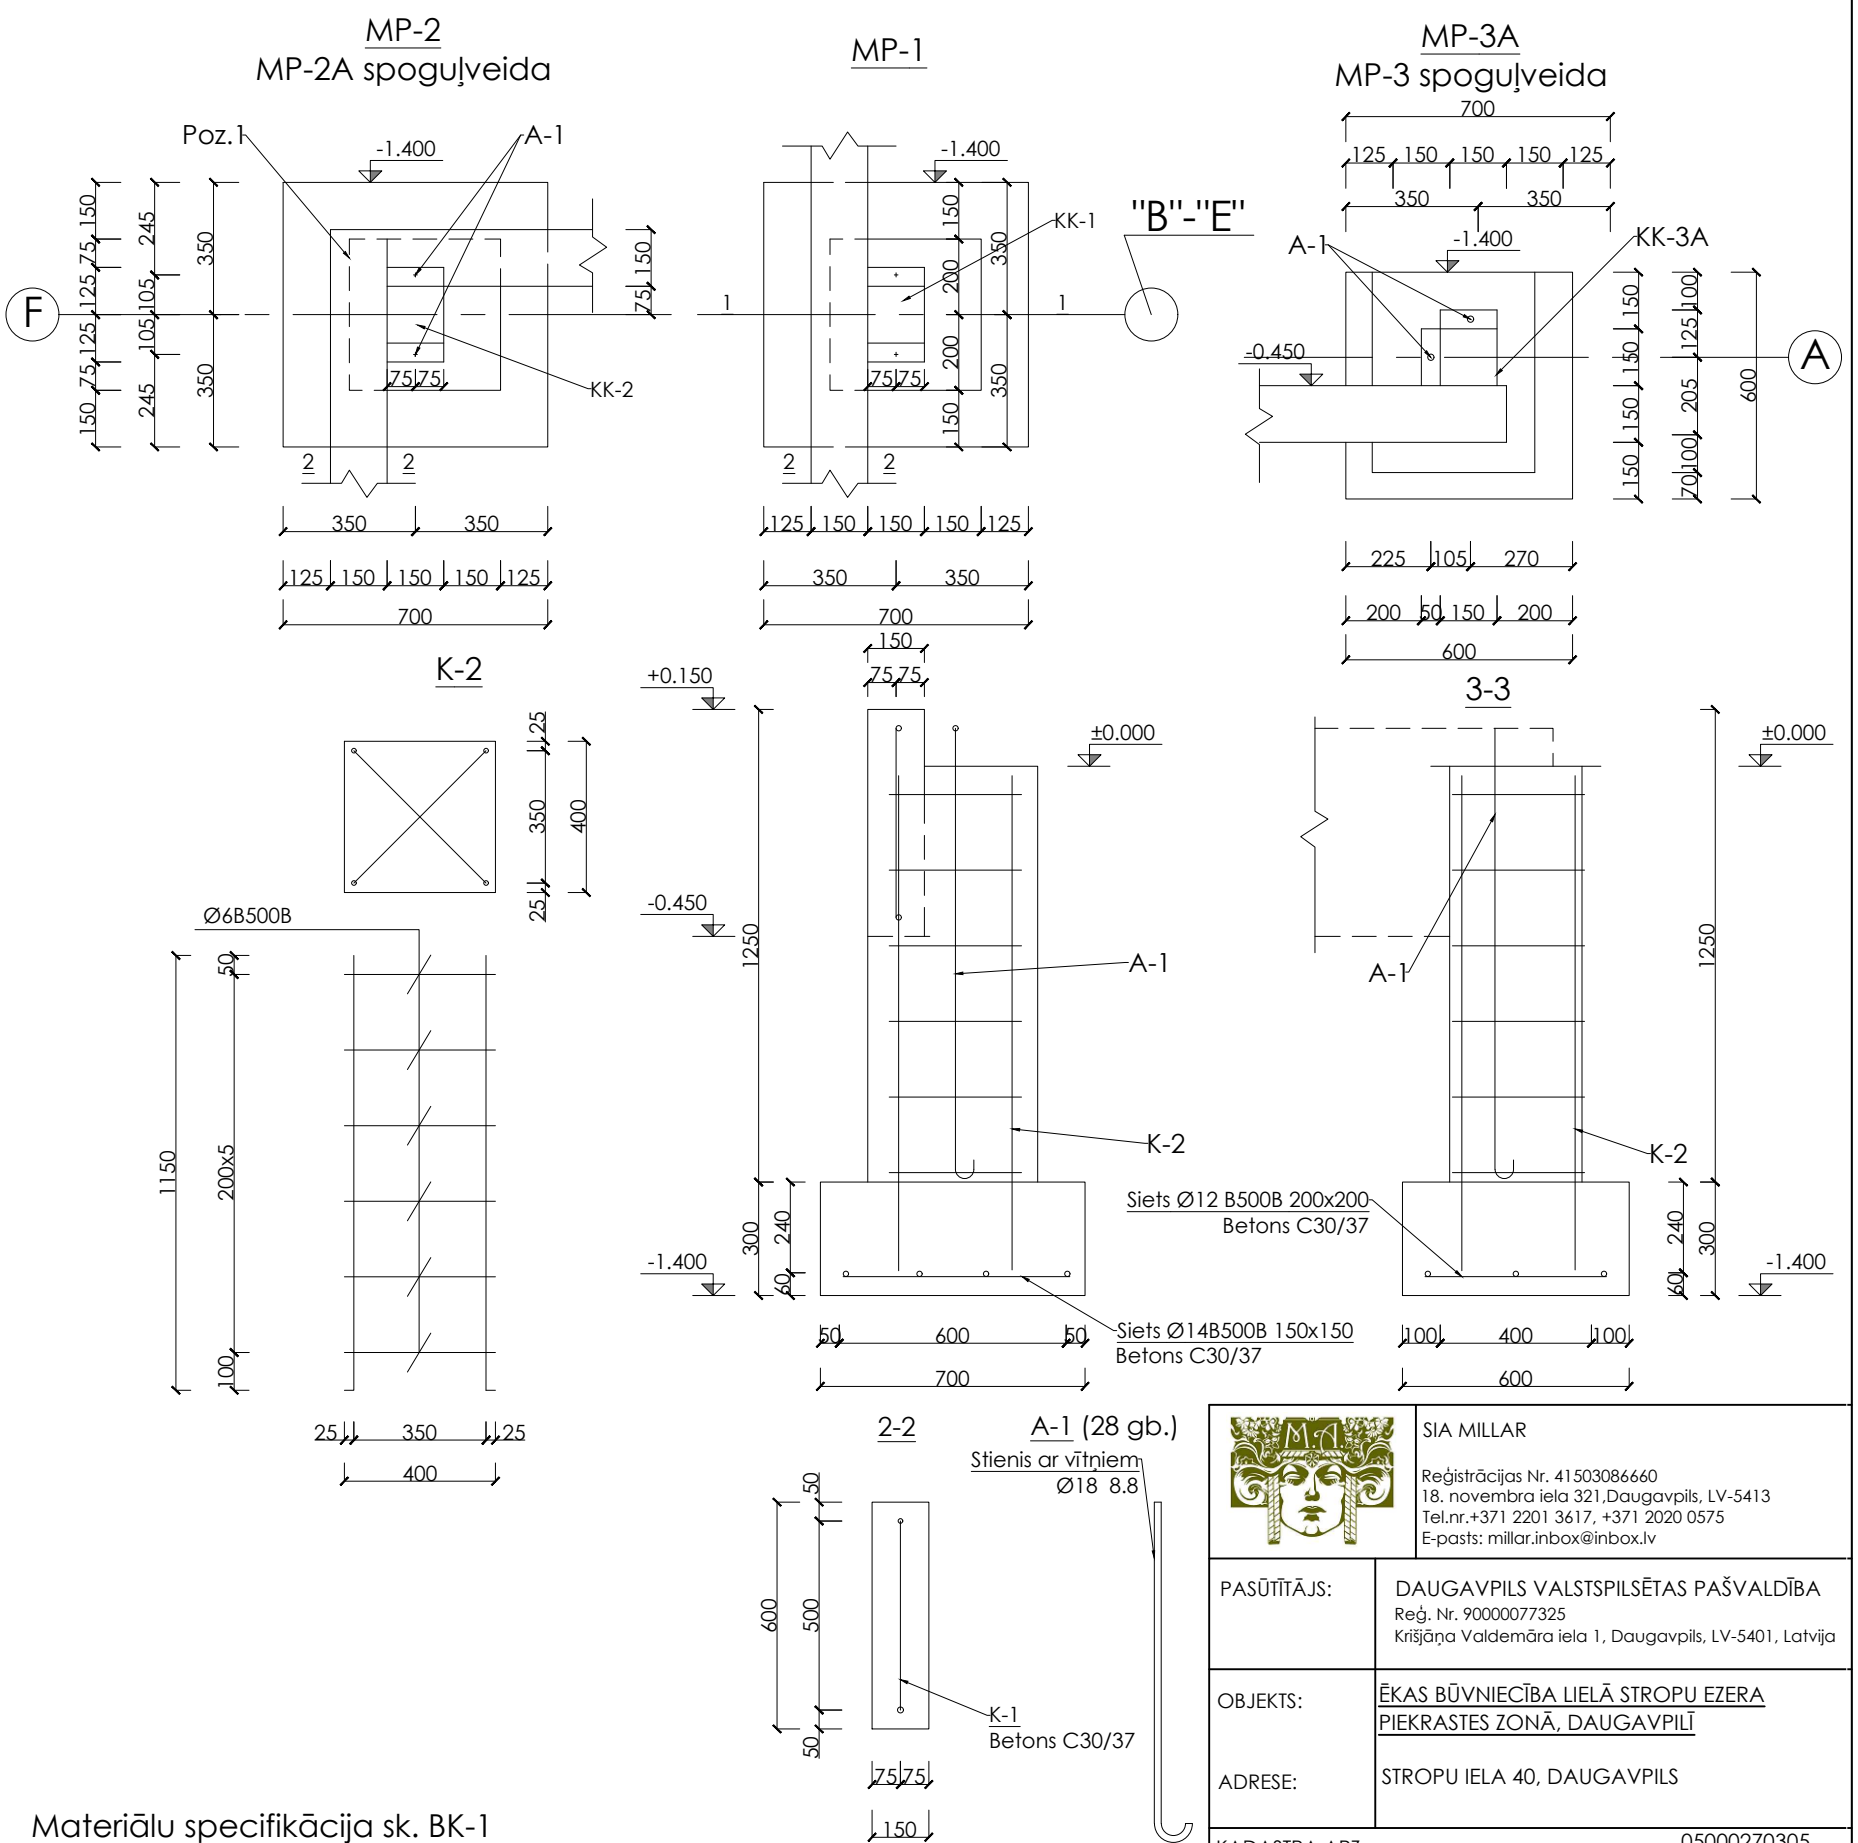


PAMATU PLĀNS M 1:100

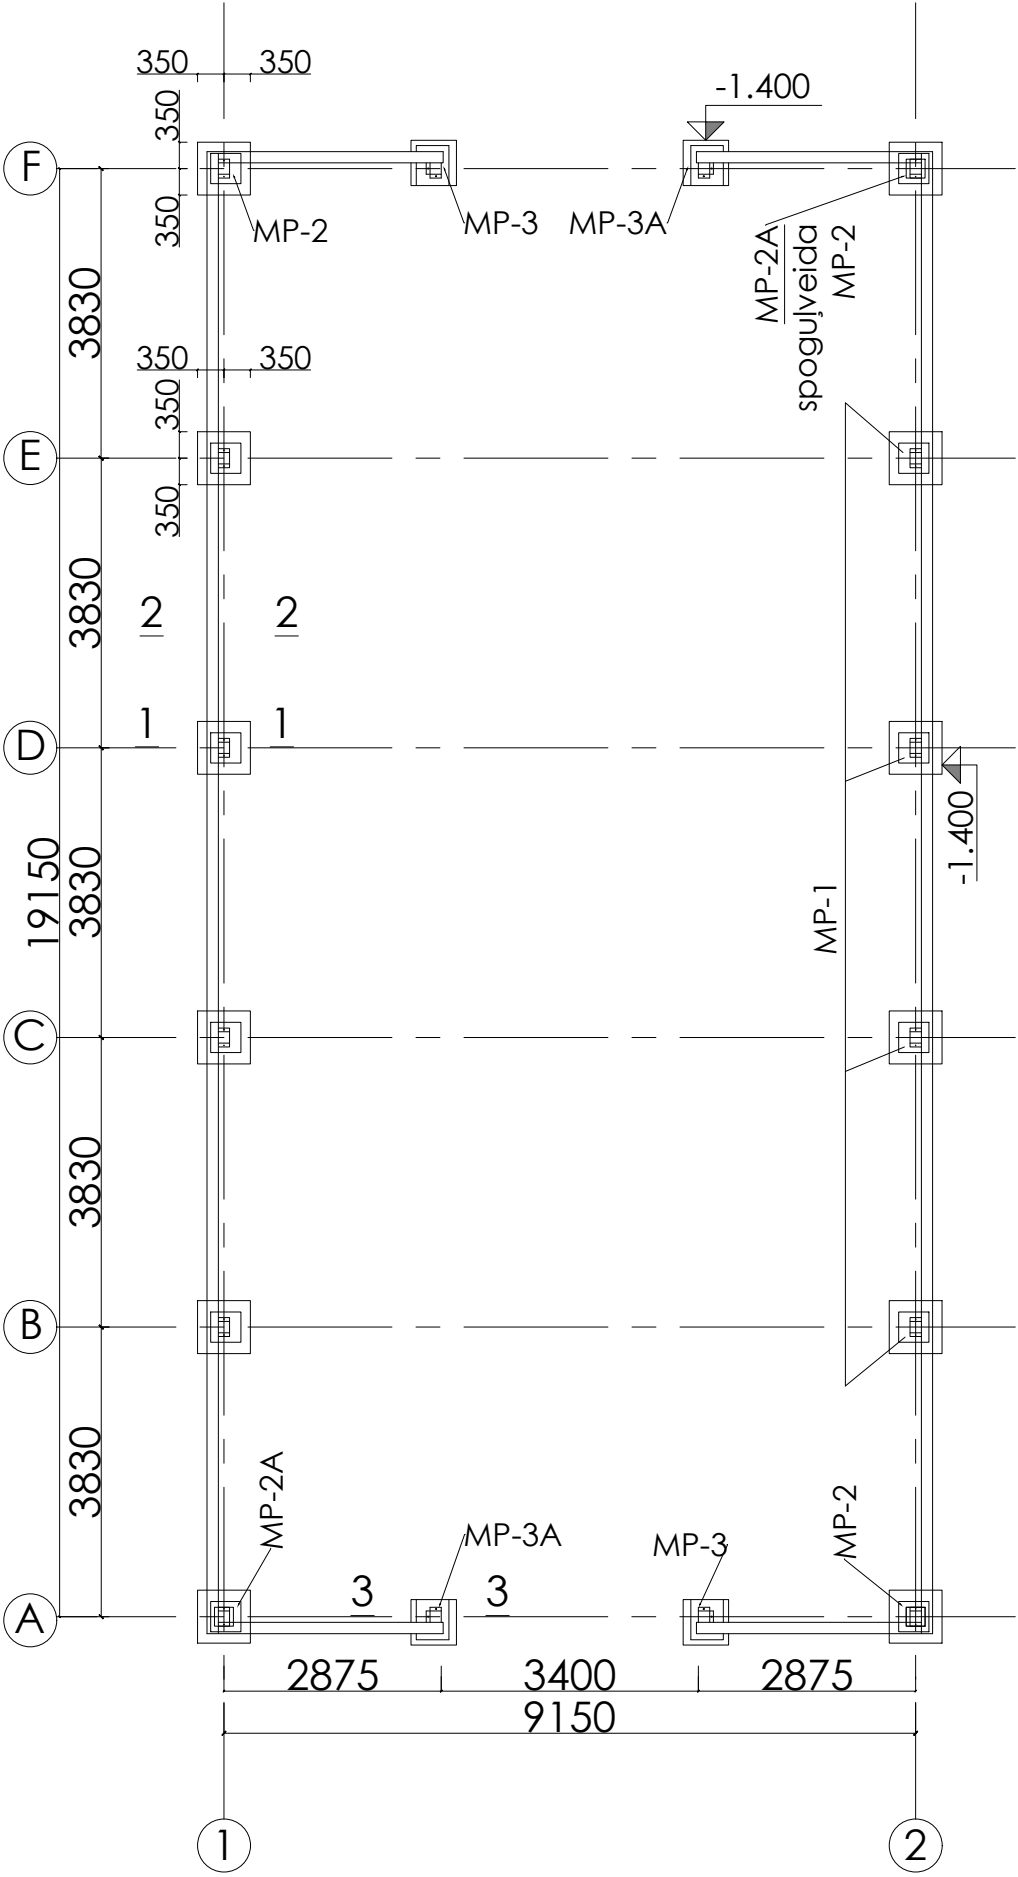

Materiālu specifikācija sk. BK-1

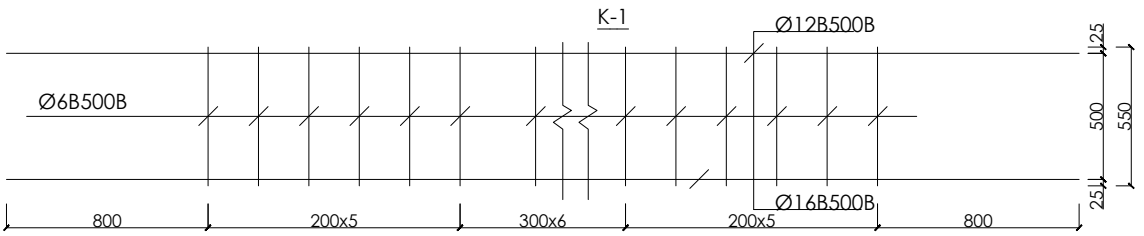

		SIA MILLAR	
		Reģistrācijas Nr. 41503086660 18. novembra iela 321, Daugavpils, LV-5413 Tel.nr. +371 2201 3617, +371 2020 0575 E-pasts: millar.inbox@inbox.lv	
PASŪTĪTĀJS:	DAUGAVPILS VALSTSPILSĒTAS PAŠVALDĪBA Reģ. Nr. 90000077325 Krišjāņa Valdemāra iela 1, Daugavpils, LV-5401, Latvija		
OBJEKTS:	ĒKAS BŪVNIECĪBA LIELĀ STROPU EZERĀ PIEKRASTES ZONĀ, DAUGAVPILĒ		
ADRESE:	STROPU IELA 40, DAUGAVPILS		
KADASTRA APZ.:		05000270305	
RASĒJUMS: PAMATU PLĀNS, ŠĶĒLUMI		MĒROGS: 1:100; 1:20; 1:30	
		PASŪT.NR.: 14/24	
		STAD.: BŪVPROJEKTS	
BP. BK D.VAD.	VLADIMIRS DEŅISOVS SERTIFIKĀTA NR.: 3-01601	MARK.:	BK-2
IZSTRĀDĀJA	VLADIMIRS DEŅISOVS	LAPA NR.:	2
DATUMS:	20.09.2024	LAPU SK.:	5