
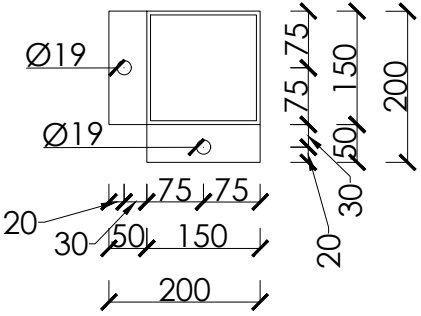
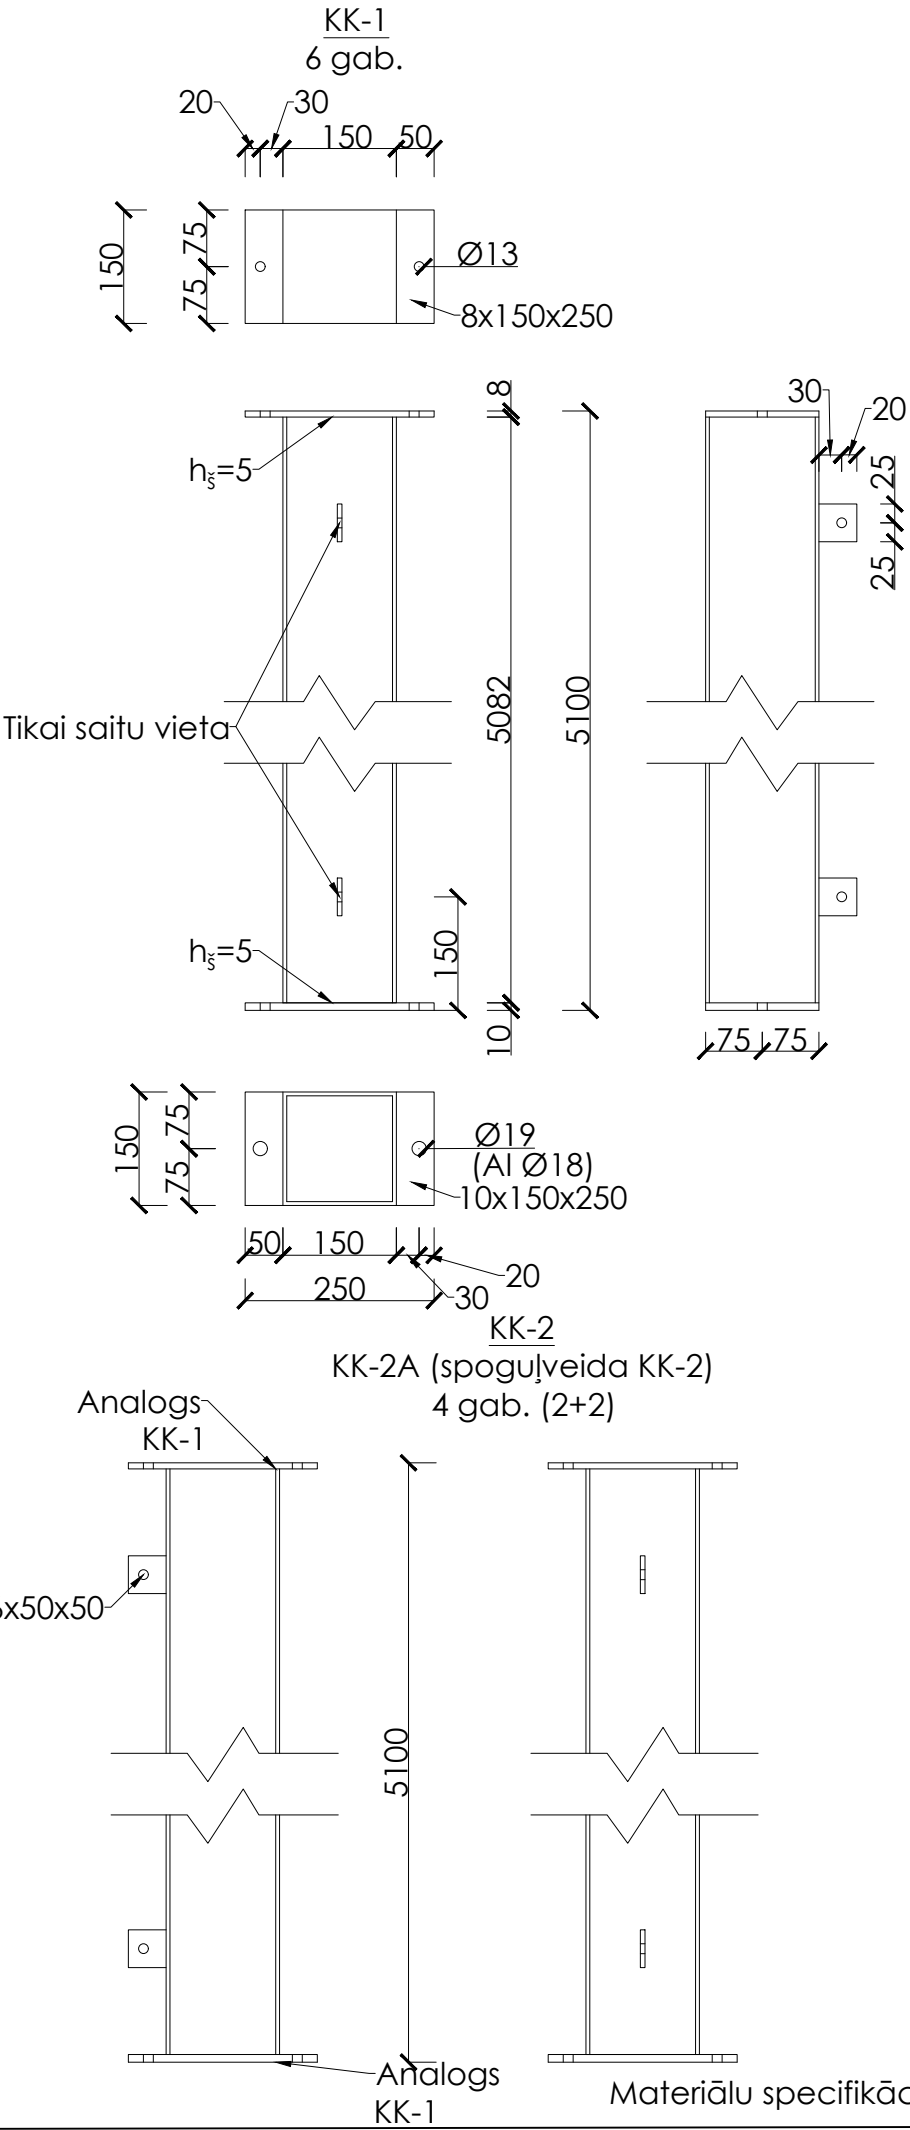


PLĀNS M 1:100

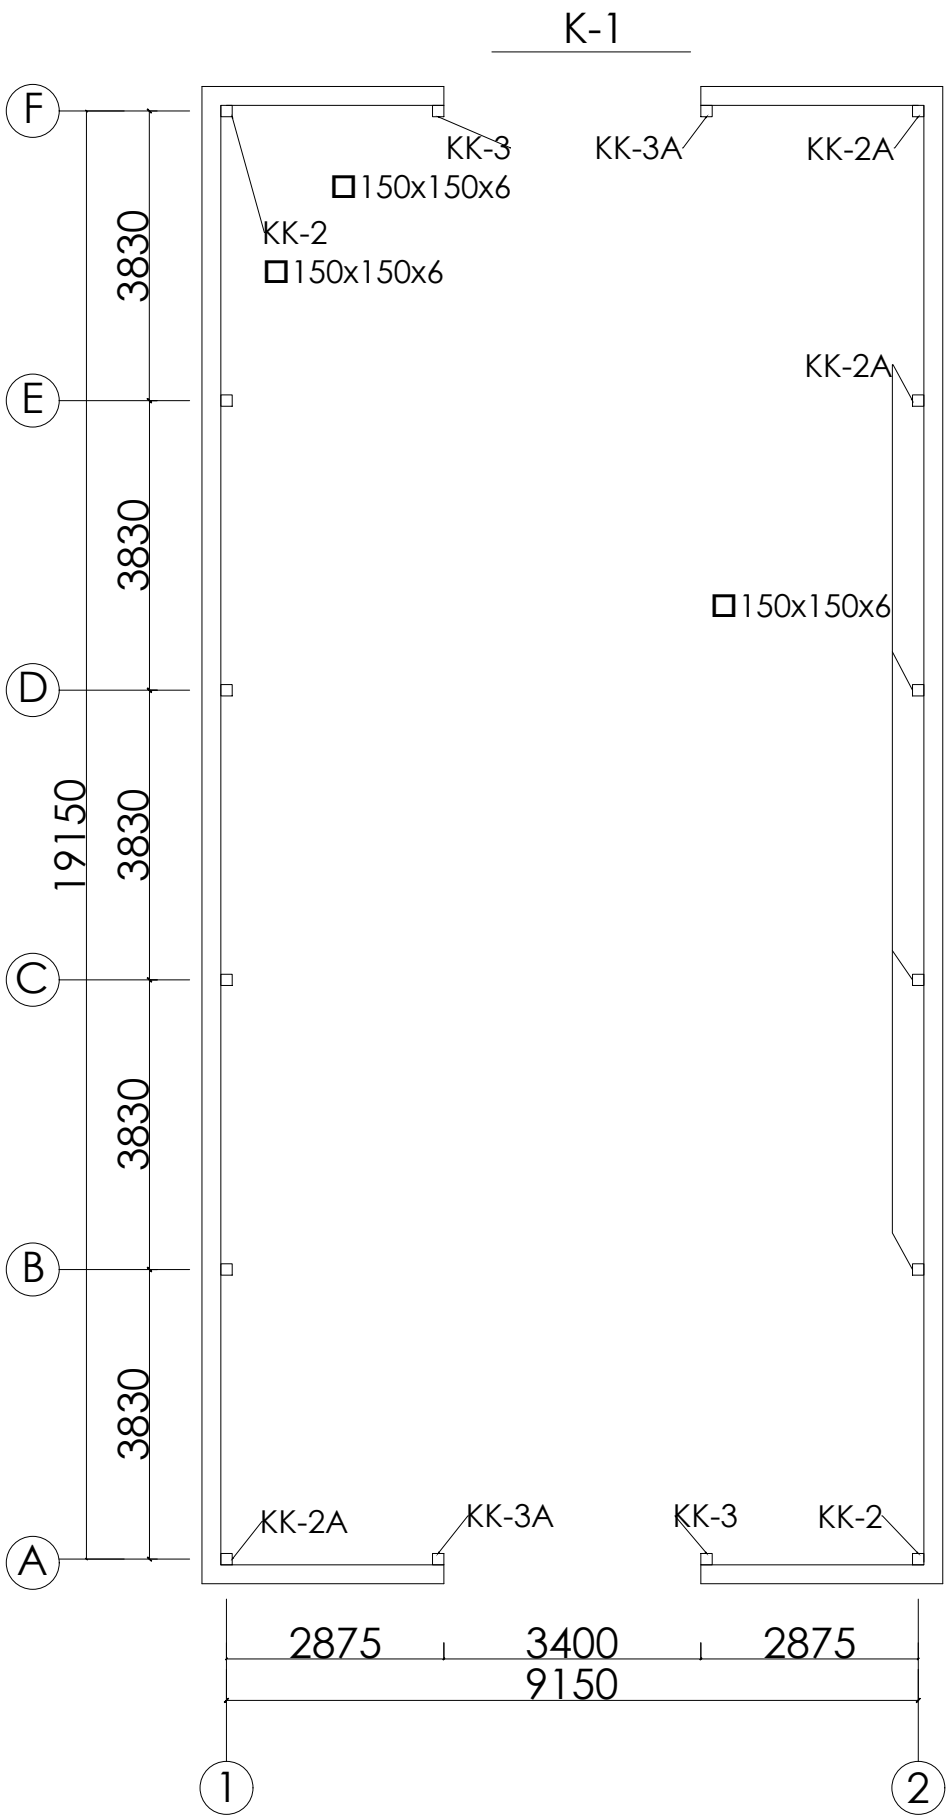

SIA MILLAR
Reģistrācijas Nr. 41503086660
18. novembra iela 321, Daugavpils, LV-5413
Tel.nr. +371 2201 3617, +371 2020 0575
E-pasts: millar.inbox@inbox.lv

PASŪTĪTĀJS:	DAUGAVPILS VALSTSPILSĒTAS PAŠVALDĪBA Reģ. Nr. 90000077325 Krišjāņa Valdemāra iela 1, Daugavpils, LV-5401, Latvija		
OBJEKTS:	ĒKAS BŪVNICĪBA LIELĀ STROPU EZERĀ PIEKRASTES ZONĀ, DAUGAVPILĒ		
ADRESE:	STROPU IELA 40, DAUGAVPILS		
KADASTRA APZ.:	05000270305		
RASĒJUMS: STATŅU KONSTRUKCIJAS, ŠĶĒLUMI	MĒROGS.:	1:100;1:16	
	PASŪT.NR.:	14/24	
	STAD.:	BŪVPROJEKTS	
BP. BK D.VAD.	VLADIMIRS DEŅISOVS SERTIFIKĀTA NR.: 3-01601	MARK.:	BK-3
IZSTRĀDĀJA	VLADIMIRS DEŅISOVS	LAPA NR.:	3
DATUMS:	20.09.2024	LAPU SK.:	5

Materiālu specifikācija sk. BK-1