KOPNES PLĀNS M 1:100

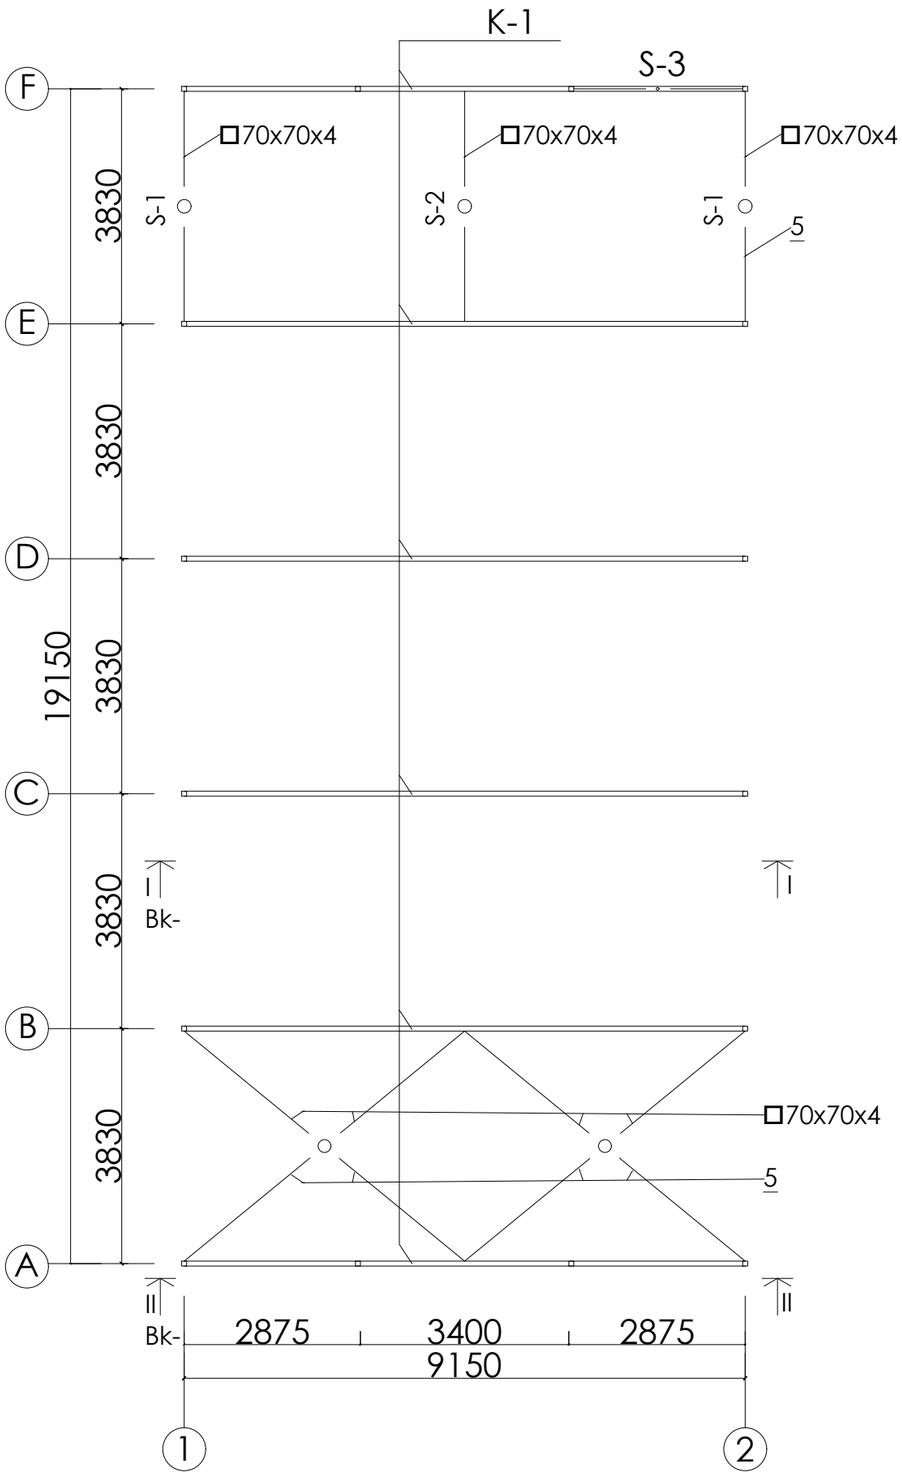

Aprēķināta shēma K-1

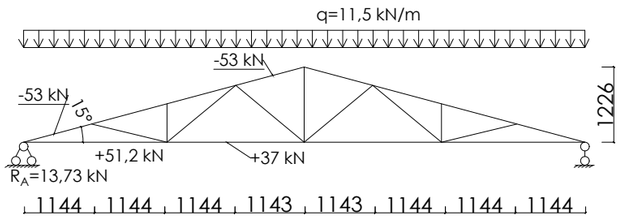

S-2
2 gab.

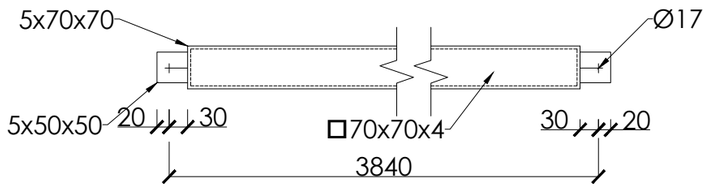

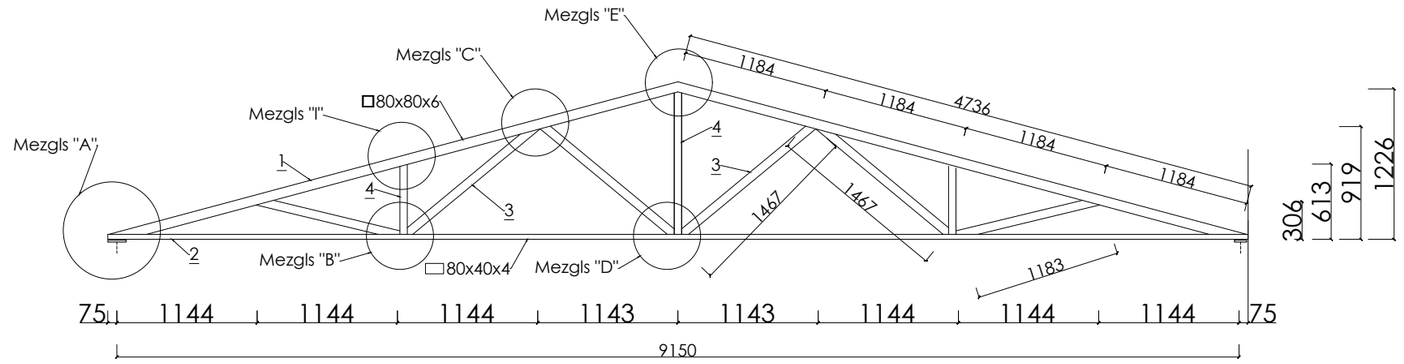

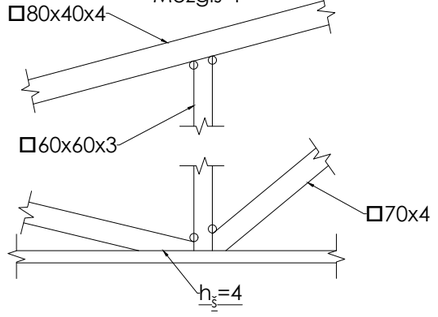

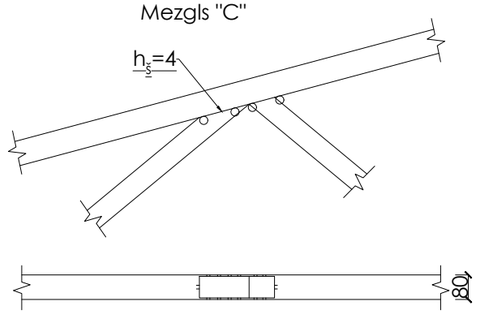

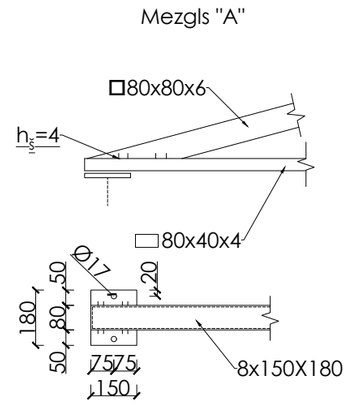

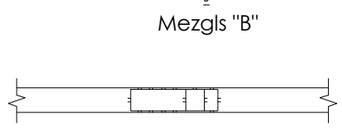

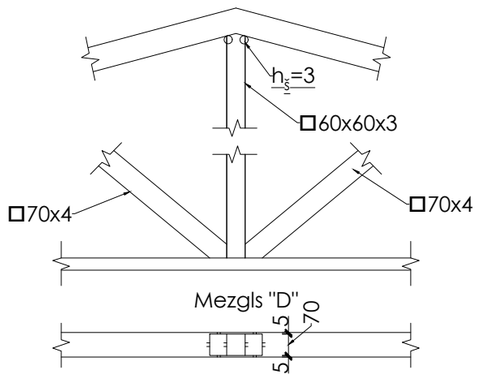

Materiālu specifikācija sk. BK-1

	SIA MILLAR Reģistrācijas Nr. 41503086660 18. novembra iela 321,Daugavpils, LV-5413 Tel.nr.+371 2201 3617, +371 2020 0575 E-pasts: millar.inbox@inbox.lv
PASŪTĪTĀJS:	DAUGAVPILS VALSTSPILSĒTAS PAŠVALDĪBA Reģ. Nr. 90000077325 Krišjāņa Valdemāra iela 1, Daugavpils, LV-5401, Latvija
OBJEKTS:	ĒKAS BŪVNIECĪBA LIELĀ STROPU EZERA PIEKRASTES ZONĀ, DAUGAVPILĪ
ADRESE:	STROPU IELA 40, DAUGAVPILS
KADASTRA APZ.:	05000270305
RASĒJUMS: KOPNES UN SAITAS PLĀNS, MEZGLI	MĒROGS: 1:100;1:10;1:20
	PASŪT.NR.: 14/24
	STAD.: BŪVPROJEKTS
BP. BK D.VAD.	VLADIMIRS DEŅISOVS SERTIFIKĀTA NR.: 3-01601
	MARK.: BK-4
IZSTRĀDĀJA	VLADIMIRS DEŅISOVS
	LAPA NR.: 4
DATUMS:	20.09.2024
	LAPU SK.: 5