Z PROFILU MONTĀŽAS PLĀNS M 1:100

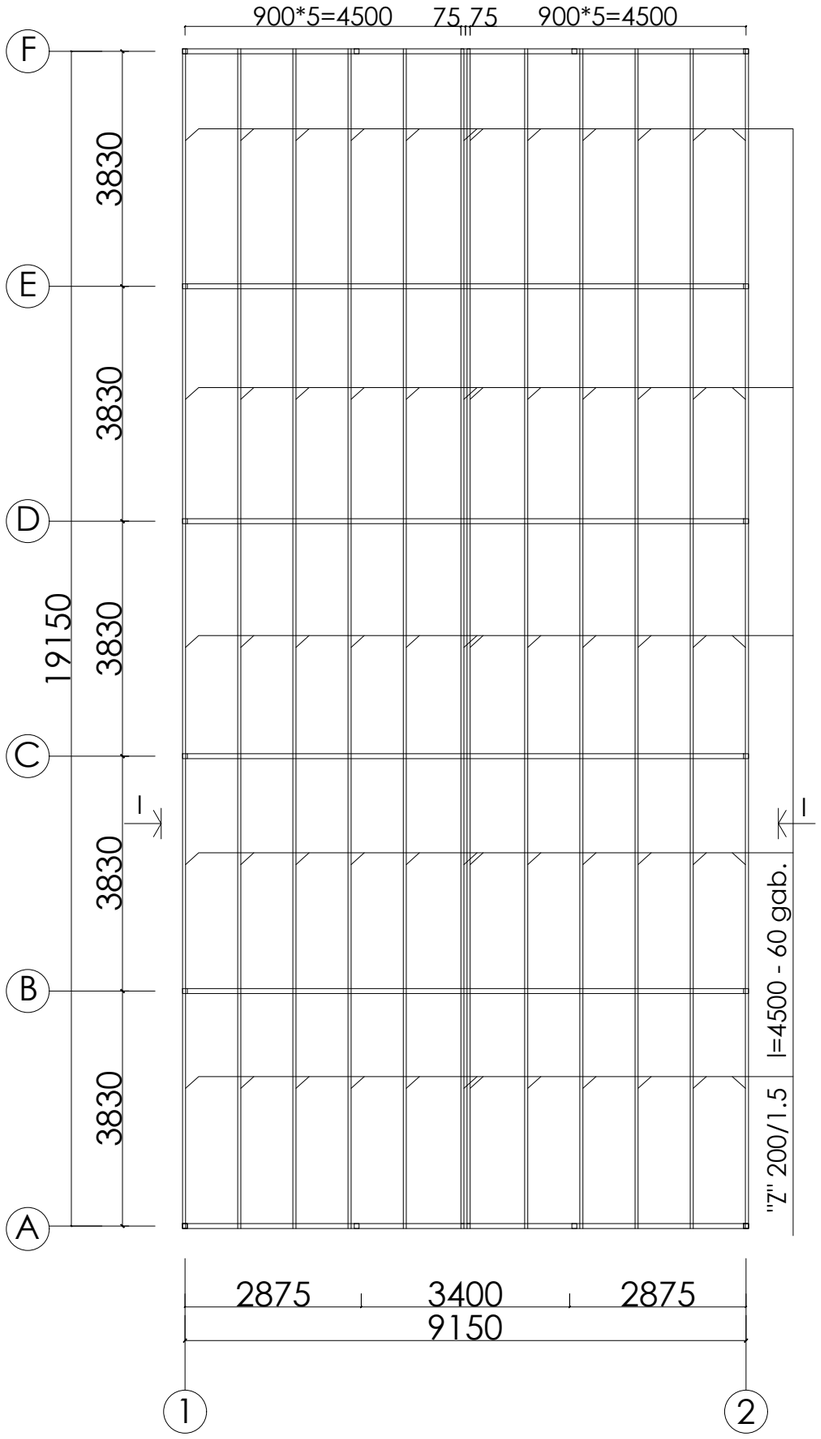

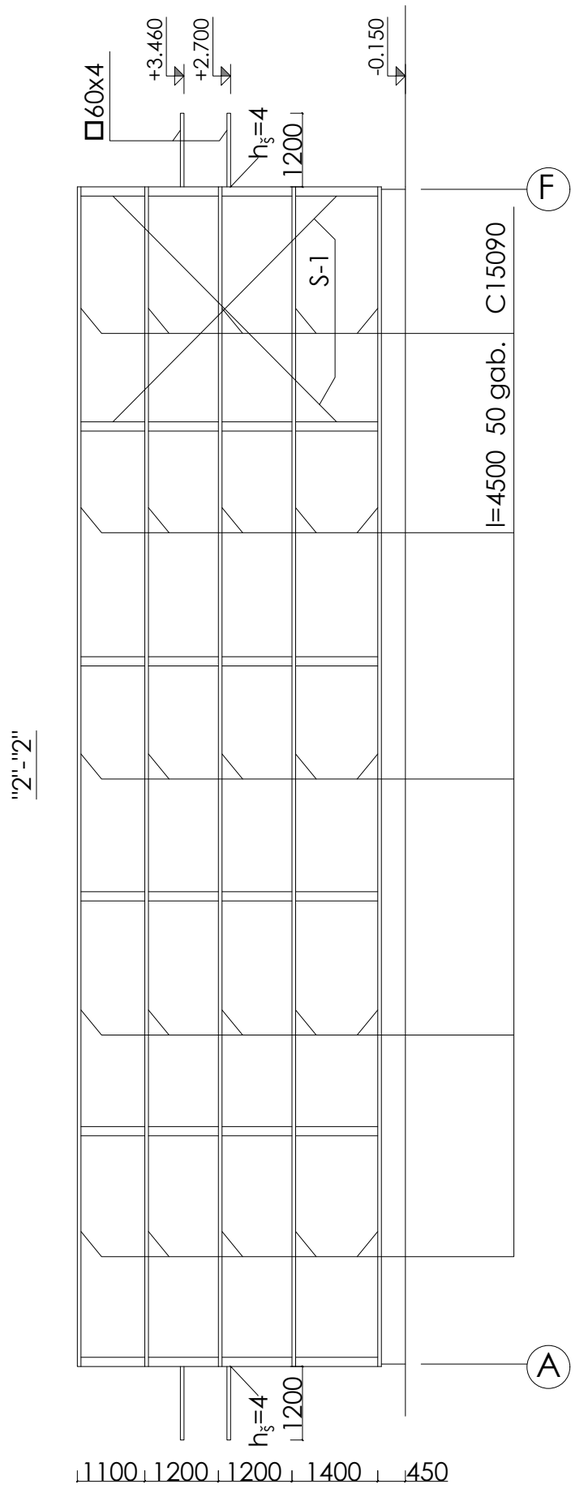

F-F

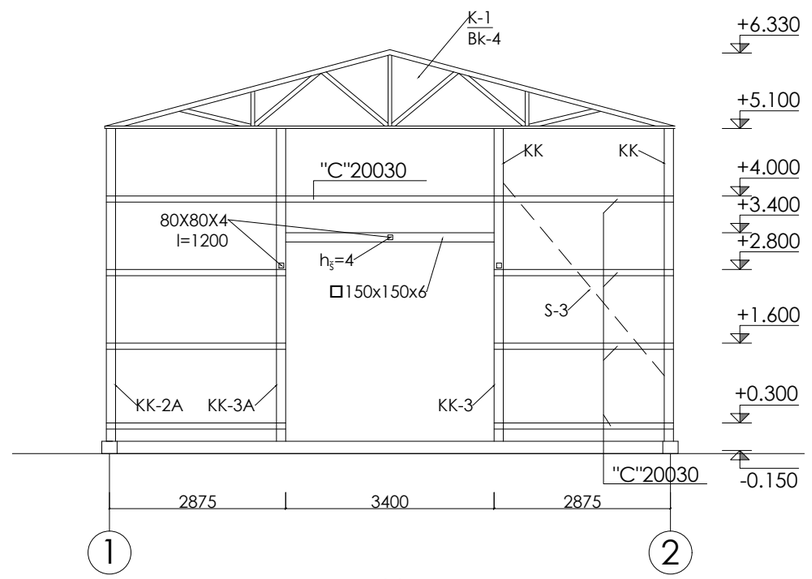

I-I

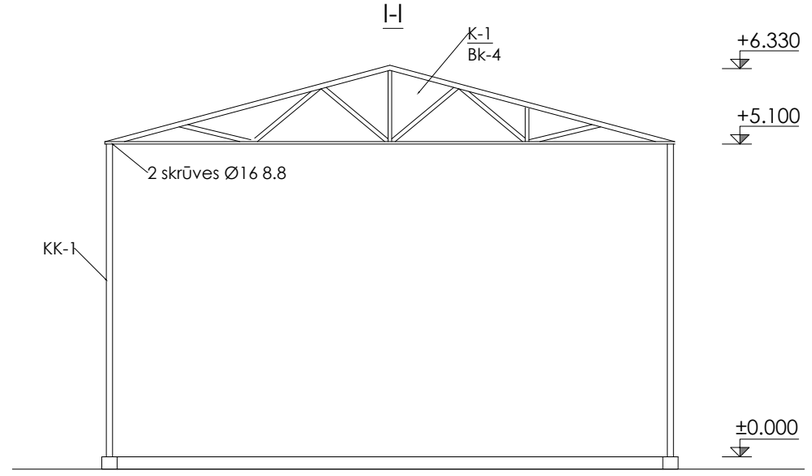

Materiālu specifikācija sk. BK-1

SIA MILLAR Reģistrācijas Nr. 41503086660 18. novembra iela 321,Daugavpils, LV-5413 Tel.nr.+371 2201 3617, +371 2020 0575 E-pasts: millar.inbox@inbox.lv		
PASŪTĪTĀJS:	DAUGAVPILS VALSTSPILSĒTAS PAŠVALDĪBA Reģ. Nr. 90000077325 Krišjāņa Valdemāra iela 1, Daugavpils, LV-5401, Latvija	
OBJEKTS:	ĒKAS BŪVNIECĪBA LIELĀ STROPU EZERA PIEKRASTES ZONĀ, DAUGAVPILĪ	
ADRESE:	STROPU IELA 40, DAUGAVPILS	
KADASTRA APZ.:	05000270305	
RASĒJUMS: SPĀRU PLĀNS, ŠĶĒLUMI	MĒROGS.:	1:100
	PASŪT.NR.:	14/24
	STAD.:	BŪVPROJEKTS
BP. BK D.VAD.	VLADIMIRS DEŅISOVS SERTIFIKĀTA NR.: 3-01601	MARK.: BK-5
IZSTRĀDĀJA	VLADIMIRS DEŅISOVS	LAPA NR.: 5
DATUMS:	20.09.2024	LAPU SK.: 5