



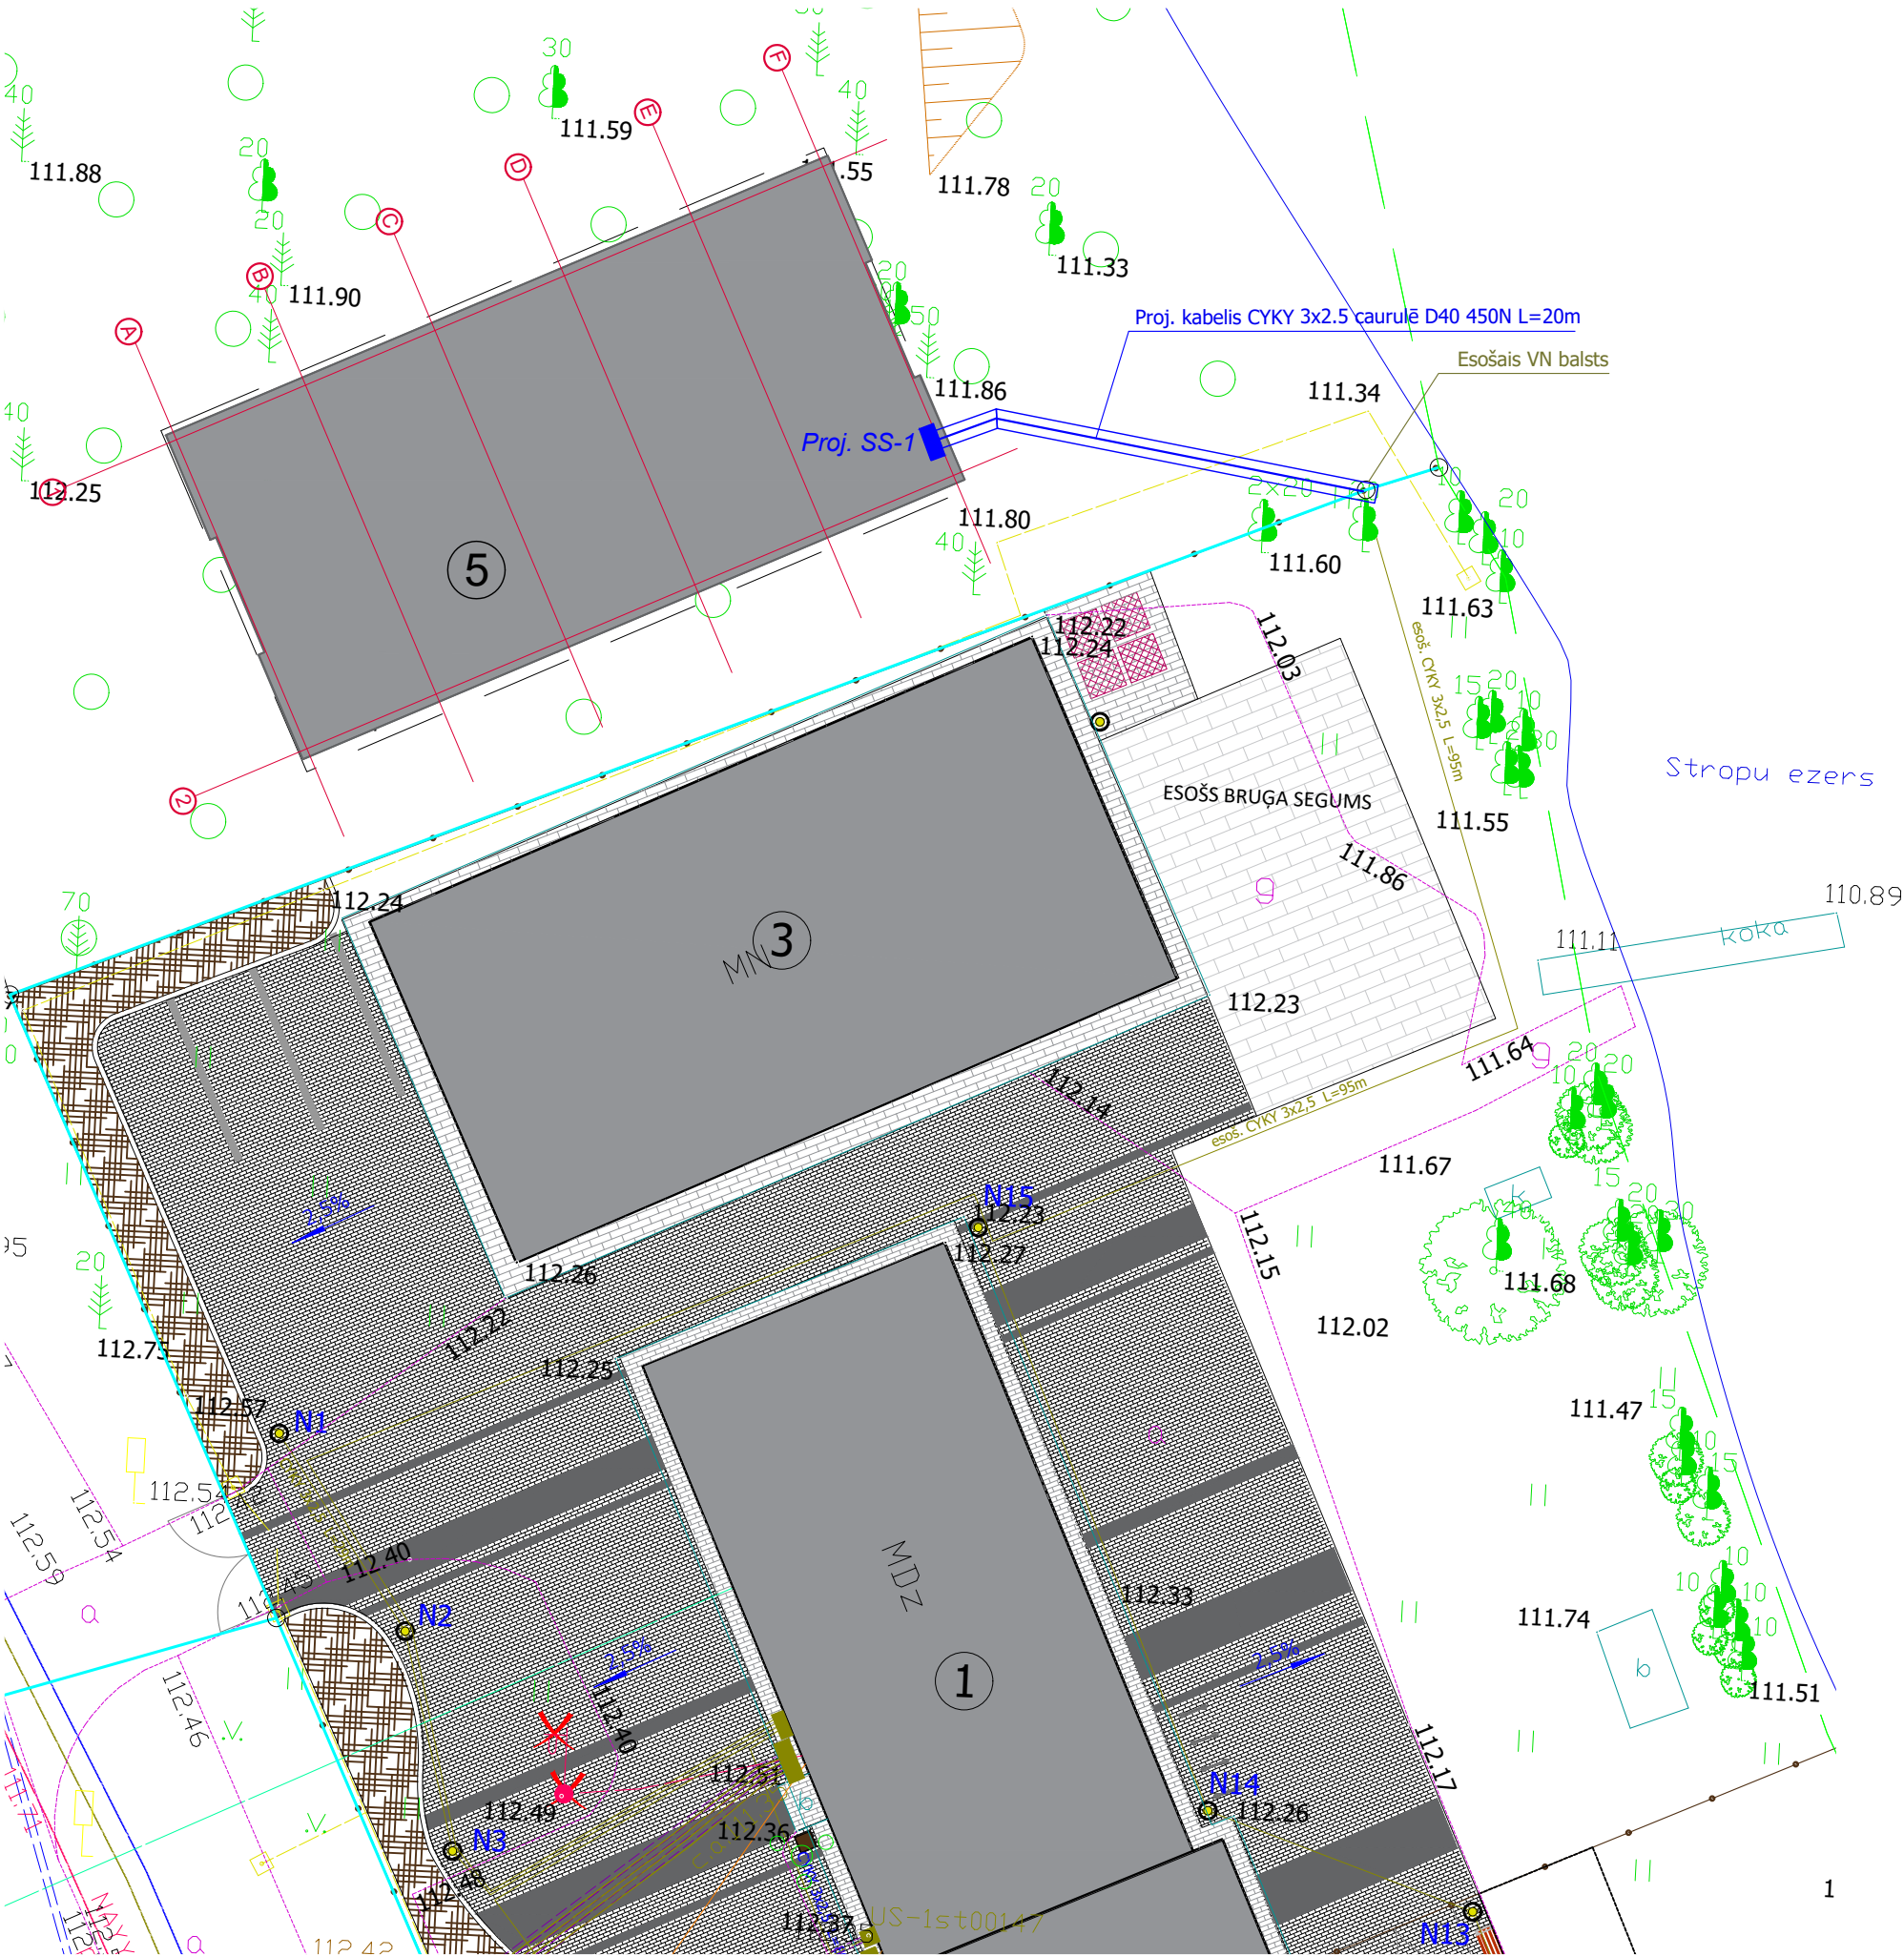

Objektu izvietojuma shēma

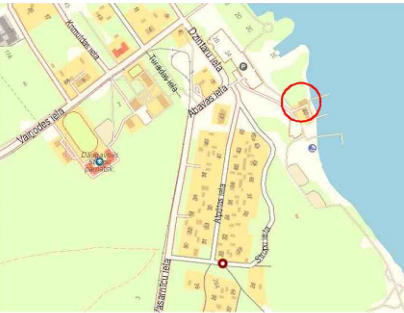

PIEŅĒMTIE APZĪMĒJUMI

Proj. SS-1	PROJEKTĒJAMĀ SADALNE
	ZEMES GABALA ROBEŽA
① ③	ESOŠAS ĒKAS
⑤	JAUNBŪVE
	PROJEKTĒJAMĀIS KABELIS CYKY 3x2,5 (20m)
	AIZSARGCAURULE D=40mm 450N (16m)
	ESOŠAIS KABELIS CYKY 3x2,5



SIA "MILLAR"
Reģistrācijas Nr. 41503086660
18.novembra iela 321, Daugavpils
Tālr.: (+371) 26400692
e-pasts: millar.birojs@inbox.lv
Būvkomersanta reģ.Nr. 15467

PASŪTĪTĀJS: DAUGAVPILS VALSTSPILSĒTAS PAŠVALDĪBA
Reģistrācijas Nr. 90000077325
Krišjāna Valdemāra iela 1, Daugavpils, LV-5401, Latvija

OBJEKTS: ĒKAS BŪVNICĪBA LIELĀ STROPU EZERA PIEKRASTES ZONĀ, DAUGAVPILĒ
STROPU IELA 40, DAUGAVPILS

KADASTRA NR.: 05000270305

RASĒJUMS: ĢENERĀLAIS PLĀNS.
BAROŠANAS KABELIS

IZSTRĀDĀJA:		MĒROGS: 1:200
BŪVPR.VAD.	NIKOLAJŠ GRIŠČENKO	PASŪT.NR.:
BŪVPR.DAĻAS VAD.	SERTIFIKĀTA NR.: 3-01555	STAD.:
ARHITEKTS		MARK.: EL
IZSTRĀDĀJA:	VLADLENS ĻIPINS	LAPA NR.: EL-2
DATUMS:	SERTIFIKĀTA NR.4-00052	LAPA SK.: 5