ĒKAS PLĀNS AR AUTOMĀTISKAS UGUNSGRĒKA ATKLĀŠANAS UN TRAUKSMES SIGNALIZĀCIJAS SISTĒMAS TĪKLIEM

ĒKAS PLĀNS M 1:90

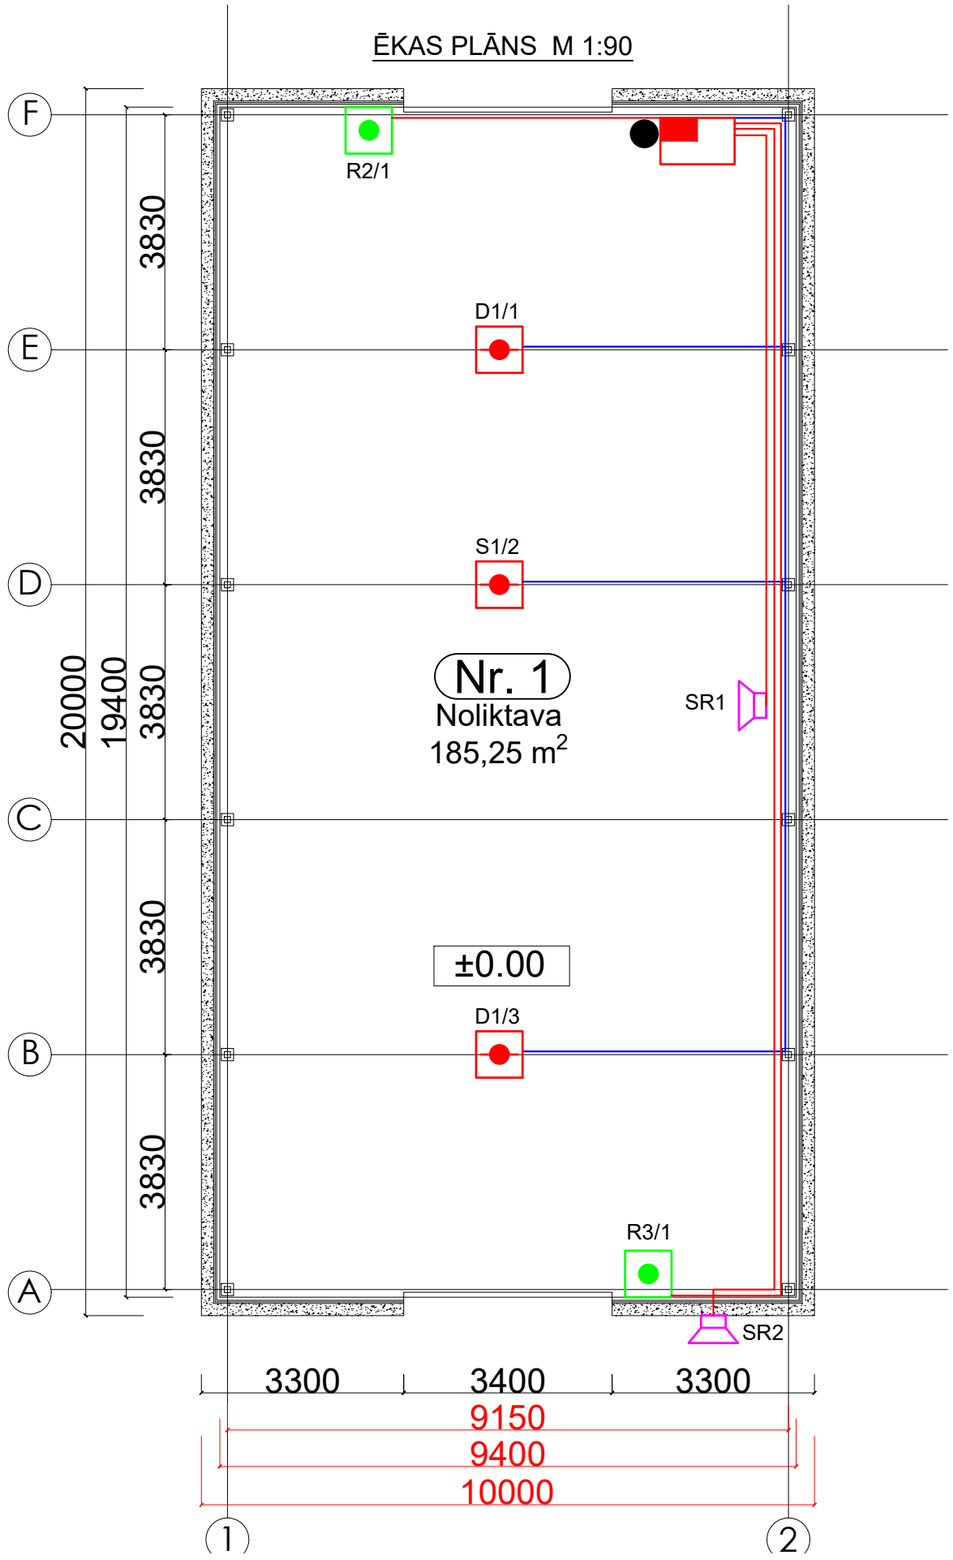

IEKARTU UN MATERIĀLU SPECIFIKĀCIJA

Nr.	Nosaukums	Mērv.	Daudzums
1	Signalizācijas centrāle	gab	1.00
2	Akumulators 12V/7A/h	gab	2.00
3	Dūmu detektors	gab	2.00
4	Siltuma detektors	gab	1.00
5	Rokas trauksmes poga	gab	2.00
6	Sirēna	gab	2.00
7	Kabelis signalizācijas 2 x 0.8	m	35.00
8	Kabelis ugunsizturīgs E30 2 x 0.8	m	65.00
10	Ugunsizturīgas putas	gab	2.00
11	Izpilddokumentācija	kompl	1.00

PIEŅEMTIE APZĪMĒJUMI

- Ugunsdrošības kontroles panelis
- D1/2 — Ugunsgrēka dūmu detektors
- S1/1 — Ugunsgrēka siltuma detektors
- R3/1 — Ugunsgrēka rokas signāldevējs
- SR1 — Trauksmes sirēna
- Signalizācijas kabelis 2x0,8
- Ugunsizturīgs kabelis E30 2x0,8
- Stāvvads

TELPU EKSPLIKĀCIJA		
NR.	TELPU NOSAUKUMS	PLATĪBA M^2
1	NOLIKTAVA	185,25
KOPĀ:185,25 m^2		

APZĪMĒJUMI:

Nr. 1 Noliktava 185,25 m^2	Telpas nr., Nosaukums, Telpas platība.
±0.00	Augstuma atzīme
	Cokols, betons

SIA "MILLAR"
Reģistrācijas Nr. 41503086660
18.novembra iela 321, Daugavpils
Tālr.: (+371) 26400692
e-pasts: millar.birojs@inbox.lv
Būvkomersanta reģ.Nr. 15467

PASŪTĪTĀJS:	**DAUGAVPILS VALSTSPILSĒTAS PAŠVALDĪBA** Reģistrācijas Nr. 90000077325 Kr.Valdemāra iela 1, Daugavpils, LV-5401	
OBJEKTS:	**ĒKAS BŪVNIECĪBA LIELĀ STROPU EZERA PIEKRASTES ZONĀ, DAUGAVPILS**	
ADRESE:	Stropu iela 40, Daugavpils	
KADASTRA NR.:	**0500 027 0306**	
RASĒJUMS:	ĒKAS PLĀNS AR AUTOMĀTISKAS UGUNSGRĒKA ATKLĀŠANAS UN TRAUKSMES SIGNALIZĀCIJAS SISTĒMAS TĪKLIEM	
IZSTRĀDĀJA:		**MĒROGS: 1:90**
BŪVPR.VAD. BŪVPR.DAĻAS VAD. ARHITEKTS	**ARVILS PUNDURS** SERTIFIKĀTA NR.: 1-00213	**PASŪT.NR.:**
		STAD.:
IZSTRĀDĀJA:	ANDRIS RABŠA SERTIFIKĀTA NR.: 3-00011	**MARK.: UATS-4**
		LAPA NR.: 4
DATUMS:	15.09.2024	**LAPA SK.: 4**