
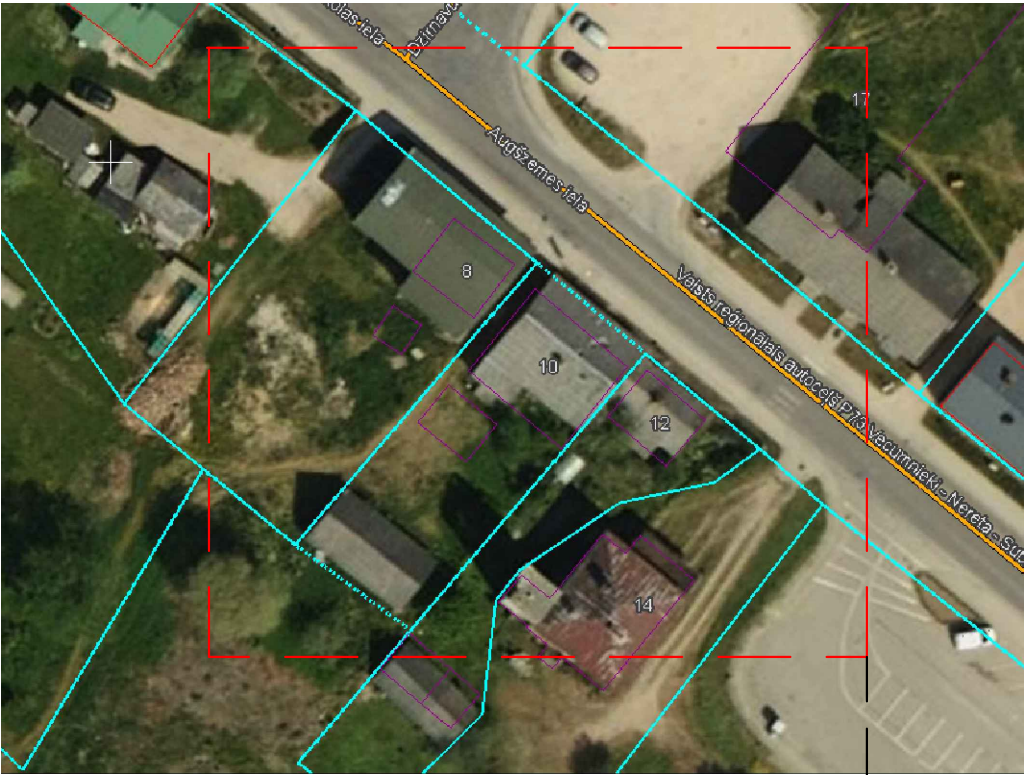


VISPĀRĪGIE RĀDĪTĀJI / B.M

ĒKU UN BŪVJU EKSPLIKĀCIJA				
Nr.	Būves nosaukums	Adrese	Kadastra apzīmējums	Piezīmes
1.	Dzīvojamā māja	Augšzemes iela 10, Aknīste, Jēkabpils novads	56050010260001	Esoša
2.	Saimniecības ēka	Augšzemes iela 10, Aknīste, Jēkabpils novads	56050010260002	Dabā ēkas nav
3.	Saimniecības ēka	Augšzemes iela 10, Aknīste, Jēkabpils novads	-	Esoša

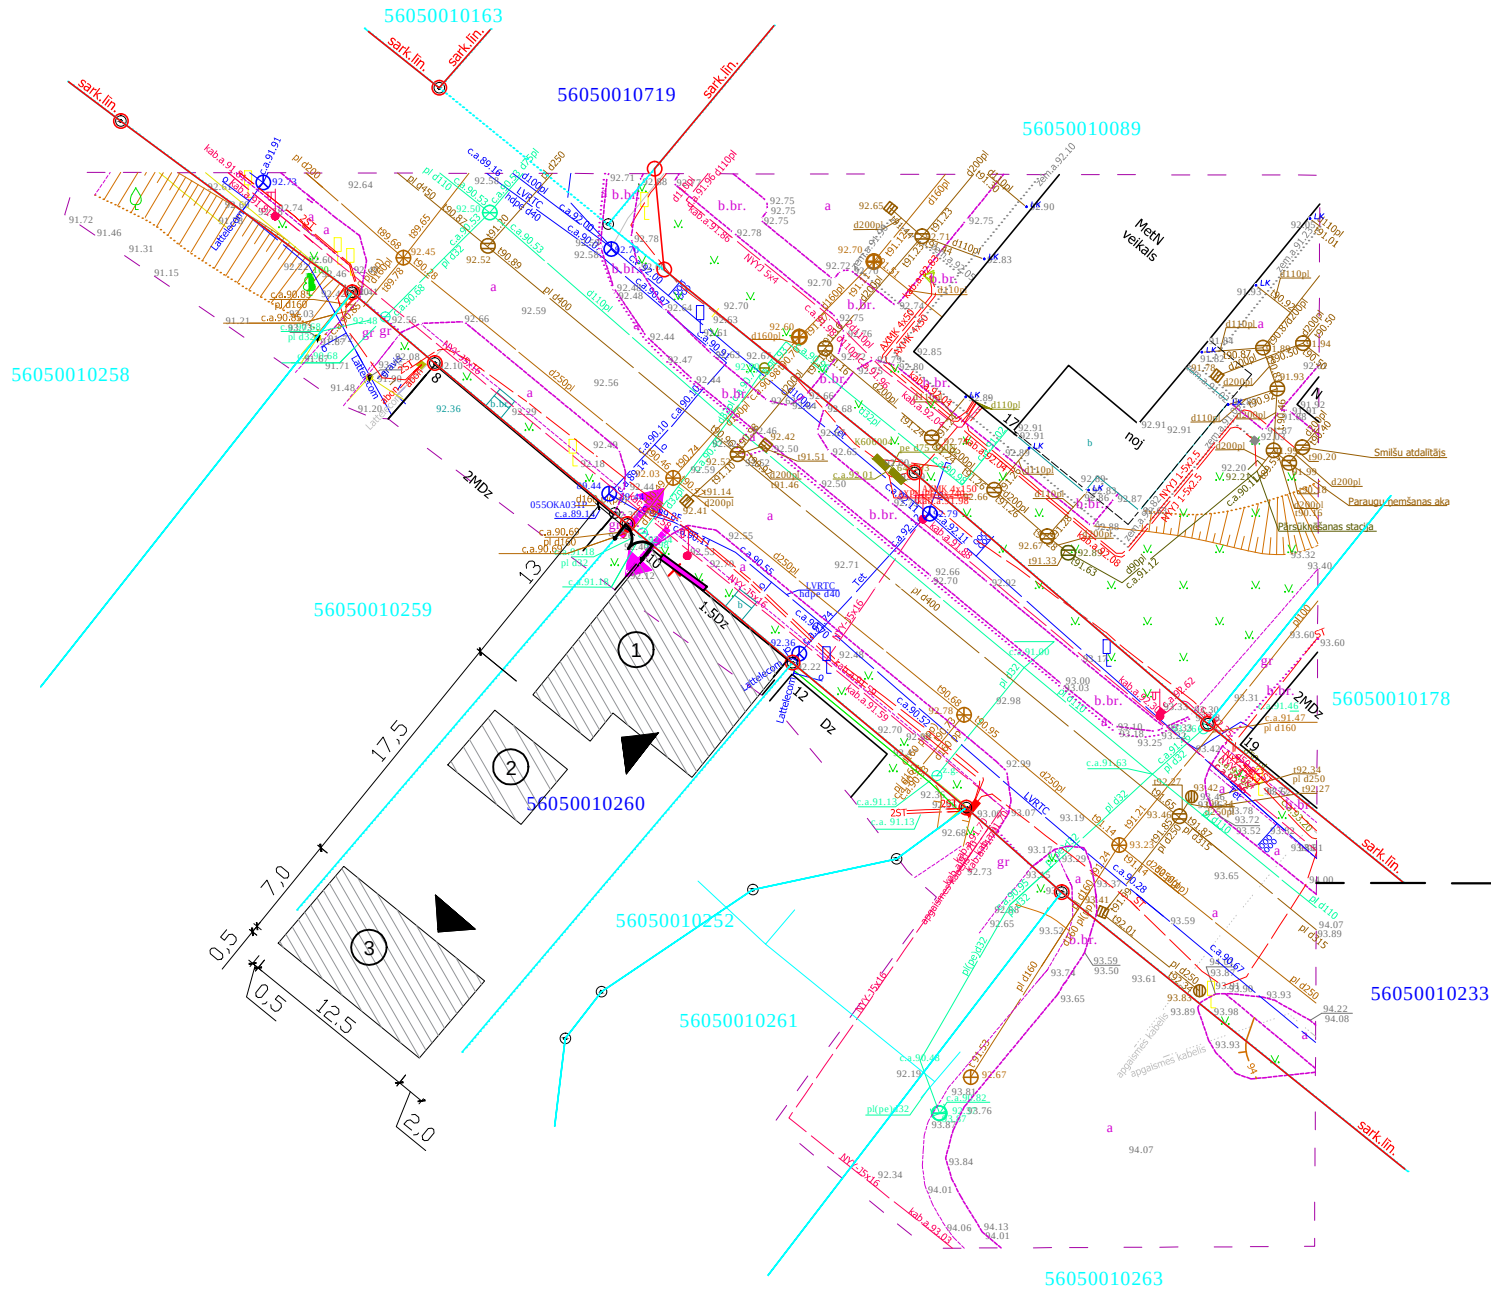

VISPĀRĒJIE NORĀDĪJUMI

- Izmēri doti milimetros, augstuma atzīmes - metros.
- Projektā neietvertos jautājumus risināt atbilstoši spēkā esošo normatīvu prasībām, saskaņojot risinājumu ar autoru.
- Pirms būvdarbu uzsākšanas, precizēt inženiertīklu novietojumu dabā.
- Būvdarbus veikt sertificēta būvdarbu vadītāja vadībā.

Būve: Dzīvojamās mājas un saimniecības ēkas nojaukšana Augšzemes iela 10, Aknīstē Pasūtītāja: Jēkabpils novada pašvaldība Reģ.Nr.90000024205	Amats	Uzvārds	Paraksts	Datums	SIA "Kolonna GP" Būvk.reģ. Nr. 5191-R
	Būvpr.vad.	A.Makovejskis		___04.26.	
	Būvpr.aut.	A.Makovejskis		___04.26.	
Lapas nosaukums: Situācijas plāns	Izstrādāja	I.Svirskis		___04.26.	
	Proj.stad.	Marka	Lapa	Mērogs	Obj.Nr.
	Būvniec.dok.	GP	2	1:250	