


VISPĀRĪGIE RĀDĪTĀJI / B.M

ĒKU UN BŪVJU EKSPLIKĀCIJA				
Nr.	Būves nosaukums	Adrese	Kadastra apzīmējums	Piezīmes
1.	Dzīvojamā māja	Augšzemes iela 10, Aknīste, Jēkabpils novads	56050010260001	Esoša
2.	Saimniecības ēka	Augšzemes iela 10, Aknīste, Jēkabpils novads	56050010260002	Dabā ēkas nav
3.	Saimniecības ēka	Augšzemes iela 10, Aknīste, Jēkabpils novads	-	Esoša

PIEŅEMTIE APZĪMĒJUMI	
Apzīmējums	Būves nosaukums
	Ieejas ēka
	Esošā ēka
	Inventāra/ Būvdarbu vadītāja vagoniņš
	Pārvietojamā biotualete (1 gab.)
	Pirmās palīdzības aptieciņa (1 gab.)
	Transporta kustības virzieni
	Būvlaukuma pagaidu apgaismojums
	Būvgružu konteineri (1. gab.)
	Demontējamo būvmateriālu krutnes laukumi
	Kaitīgo būvgružu konteineri
	Ugunsdrošības stends (1 gab.)
	Būvtafele (1 gab.)
	Demontējami elementi un būves
	Būvžogs
	Pagaidu vārti
	Atjaunojams zāliens

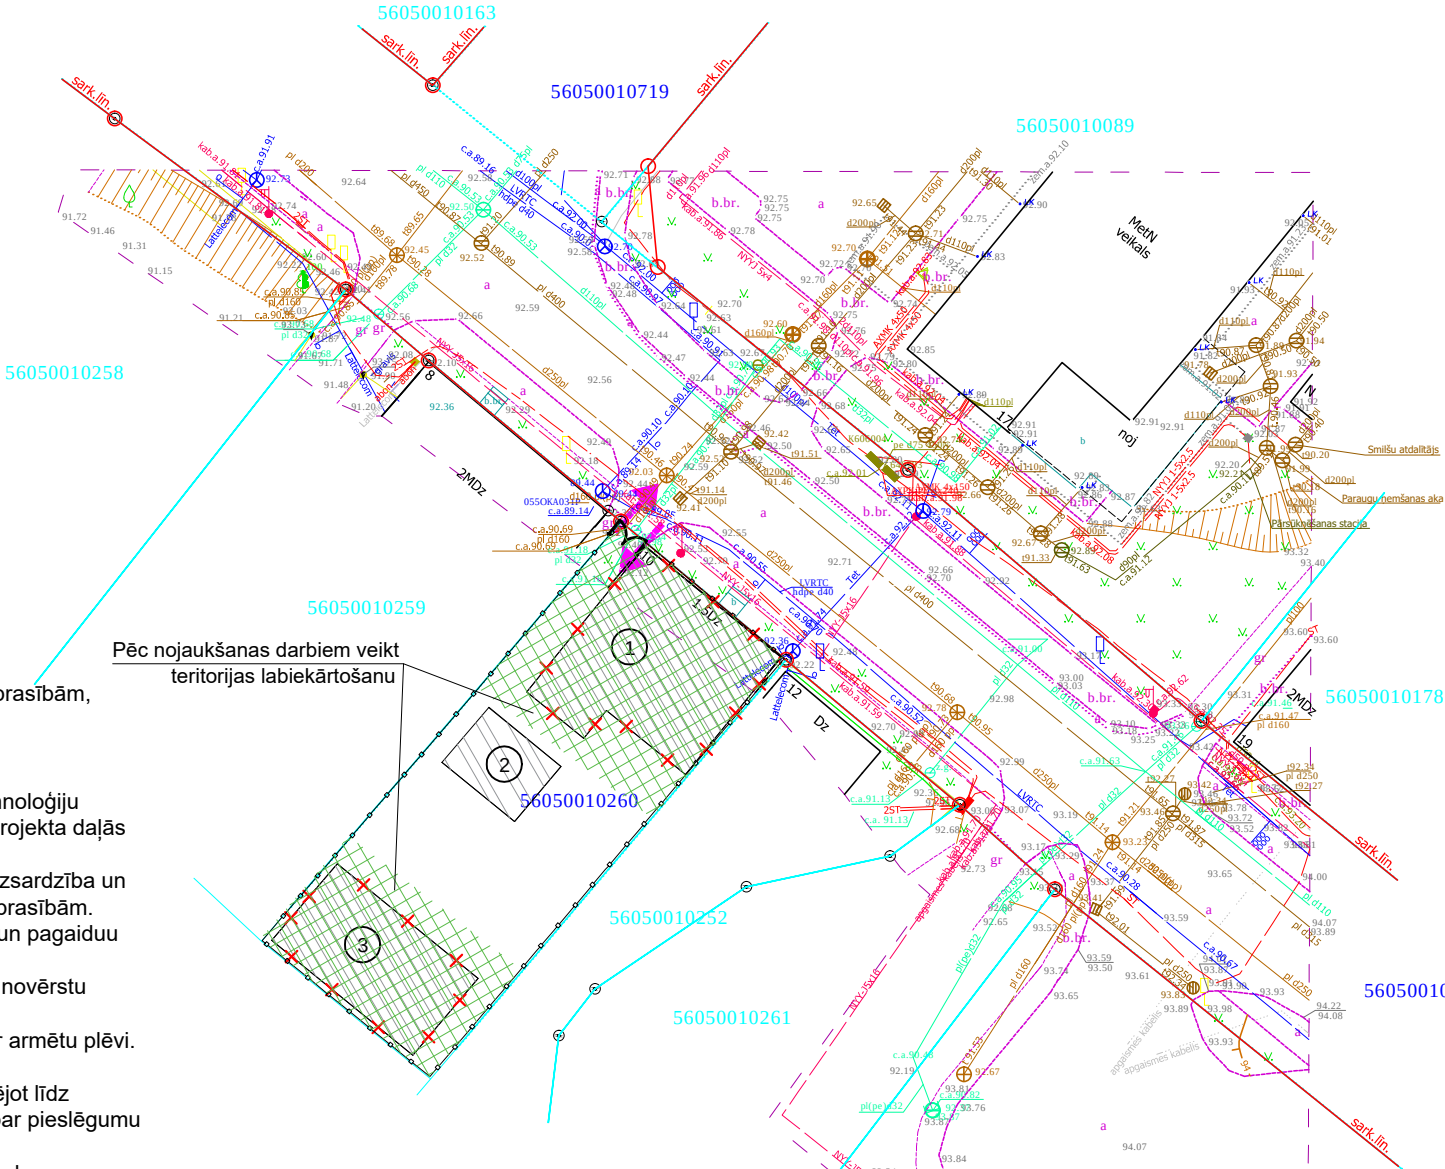

SEGUMU SPECIFIKĀCIJA

APZĪMĒJUMS PLĀNĀ	NOSAUKUMS	PLATĪBA, m²	SEGUMA GRIEZUMS	SEGUMA KONSTRUKCIJA	BIEZUMS, mm	APJOMS	PIEZĪMES
	Atjaunojams zāliens (pēc ēku demontāžas)	400		Sēts zāliens Melnzemes slānis	50-100	400 m²	Zālāja izsējas norma apm. 3 kg/100 m²

VISPĀRĒJIE NORĀDĪJUMI

- Izmēri doti milimetros, augstuma atzīmes - metros.
- Projektā neietvertos jautājumus risināt atbilstoši spēkā esošo normatīvu prasībām, saskaņojot risinājumu ar autoru.
- Pirms būvdarbu uzsākšanas, precizēt inženiertīklu novietojumu dabā.
- Būvdarbus veikt sertificēta būvdarbu vadītāja vadībā.
- Darbu izpildes gaitā jāievēro drošības tehnikas noteikumus, būvdarbu tehnoloģiju noteikumus, materiālu izgatavotāju prasības darbu veikšanai, kā arī būvprojekta daļās dotos norādījumus.
- Veicot rakšanas darbus esošo pazemes inženiertīklu tuvumā, jāveic to aizsardzība un nostiprināšana atbilstoši būvniecības normām un inženiertīklu īpašnieku prasībām.
- Pēc būvdarbu pabeigšanas jānovāc visi būvgruži, ehānismi, liekā grunts un pagaiduu būves no būvlaukuma teritorijas. Piesārņoto grunti aizvest.
- Būvlaukumu norobežot uz būvdarbu veikšanas laiku ar pagaidu žogu, lai novērstu nepiederošo personu iekļūšanu būvdarbu veikšanas zonā.
- Nodrošināt pagaidu žoga necaurredzamību būvdarbu laikā, piemēram, ar armētu plēvi.
- Skatīt kopā ar darbu organizēšanas projekta skaidrojoso aprakstu.
- Būvdarbu laikā inženierapgādei izmanto pagaidu pieslēgumus, tos izbūvējot līdz uzskaitēi un nosēdžot līgumu ar attiecīgo inženierkomunikāciju turētāju par pieslēgumu būvdarbu laikā.
- Būvuzņēmējs ir tiesīgs DOP risinājumus precizēt atbilstoši izvēlētai būvdarbu tehnoloģijai, pieejamai celtniecības teknikai, ievērojot spēkā esošos normatīvos aktus un būtiskās izmaiņas saskaņojot normatīvajs aktos noteiktajā kārtībā.
- Inženierkomunikāciju tuvumā nerakt mehanizēti. Pirms rakšans darbu uzsākšanas esošo inženierkomunikāciju tuvumā; a, isaukt komunikāciju turētāja pārstāvi trašu ierādīšanai.
- Būvlaukuma pagaidu objektus (pagaidu žogs, materiālu krutnes, ceļu plātnes un citi priekšmeti), kuri uzstādīti uz esošajiem eksplautējamajiem tīkliem, nepieciešams nojaukt, demontēt vai pārvietot pēc pirmā tīkla turētāja iestādes pieprasījuma tīklu remontdarbu veikšanai.
- Būvdarbu laikā būvdarbu veicējam vienoties ar blakus zemes īpašnieku par zemes gabala izmantošanu piekļūšanu īpašumam.
- Demontētos būvmateriālus novietot uz iepriekš sagatavotiem laukumiem, paredzot to nosegt ar aizsargplēvi un uzstādot palikņus zem būvateriālu krautnēm.
- Azbescementa loksnes noajukt manuāli, tās uzmanīgi novietot uz palikņiem un nogādāt uz atkritumu savākšanas vietu.

Būve: Dzīvojamās mājas un saimniecības ēkas nojaukšana Augšzemes iela 10, Aknīstē	Amats	Uzvārds	Paraksts	Datums	SIA "Kolonna GP" Būvk.reģ. Nr. 5191-R
Pasūtītāja: Jēkabpils novada pašvaldība Reģ.Nr.90000024205	Būvpr.vad.	A.Makoveļskis		___.04.26.	
Lapas nosaukums: Labiekārtojuma plāns	Būvpr.aut.	A.Makoveļskis		___.04.26.	
	Izstrādāja	I.Svirskis		___.04.26.	Obj.Nr.
	Proj.stad.	Marka	Lapa	Mērogs	
	Būvniec.doc.	DOP	2	1:250	