



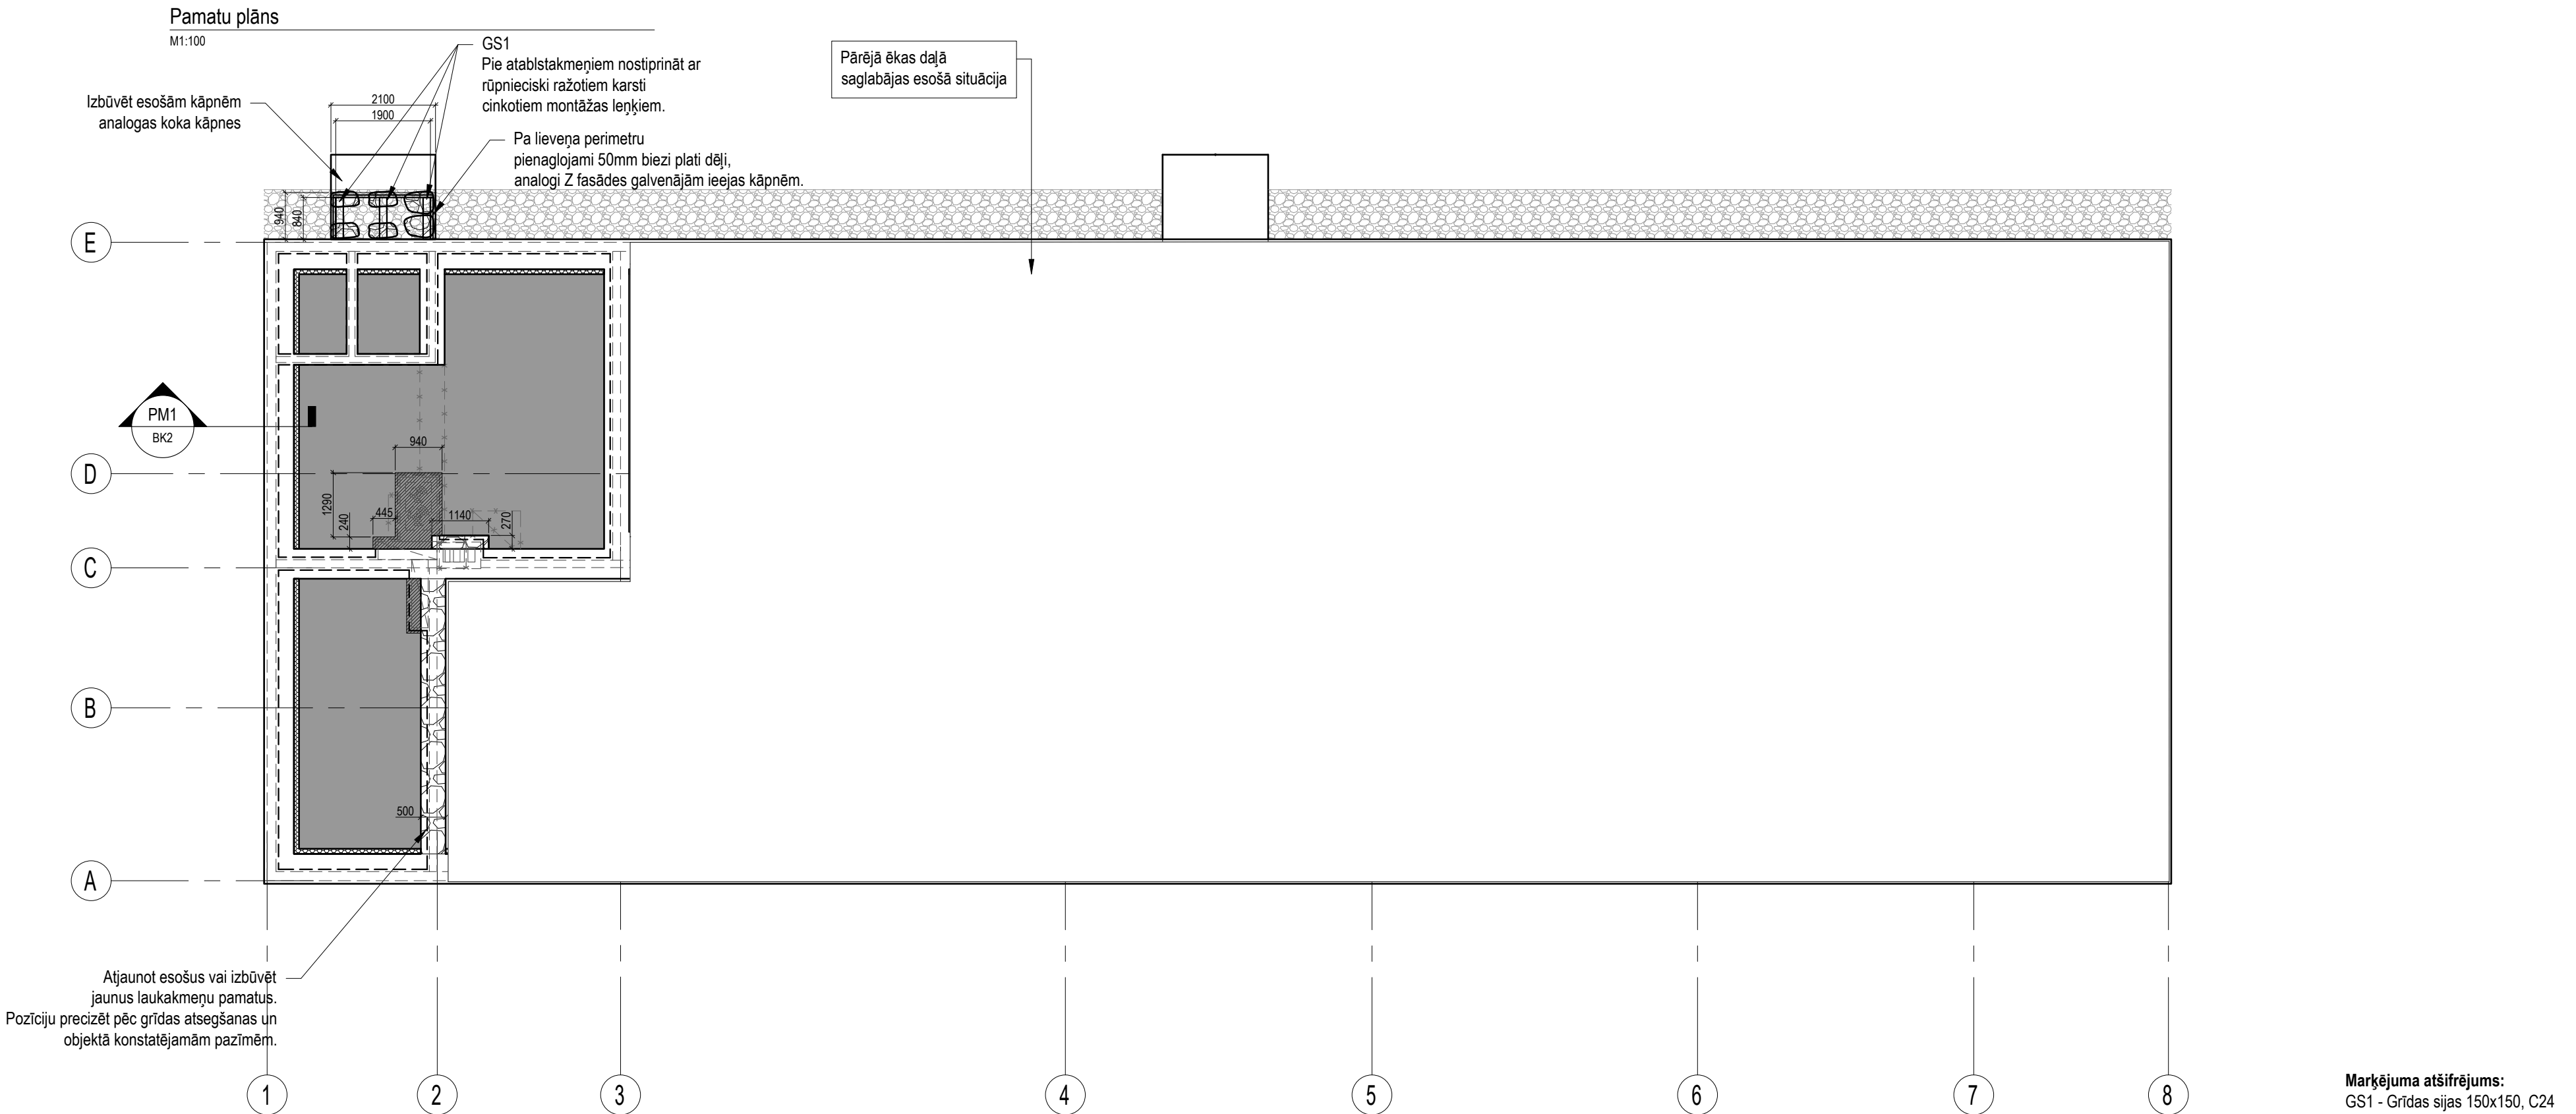

Šķelums PM1


M1:20

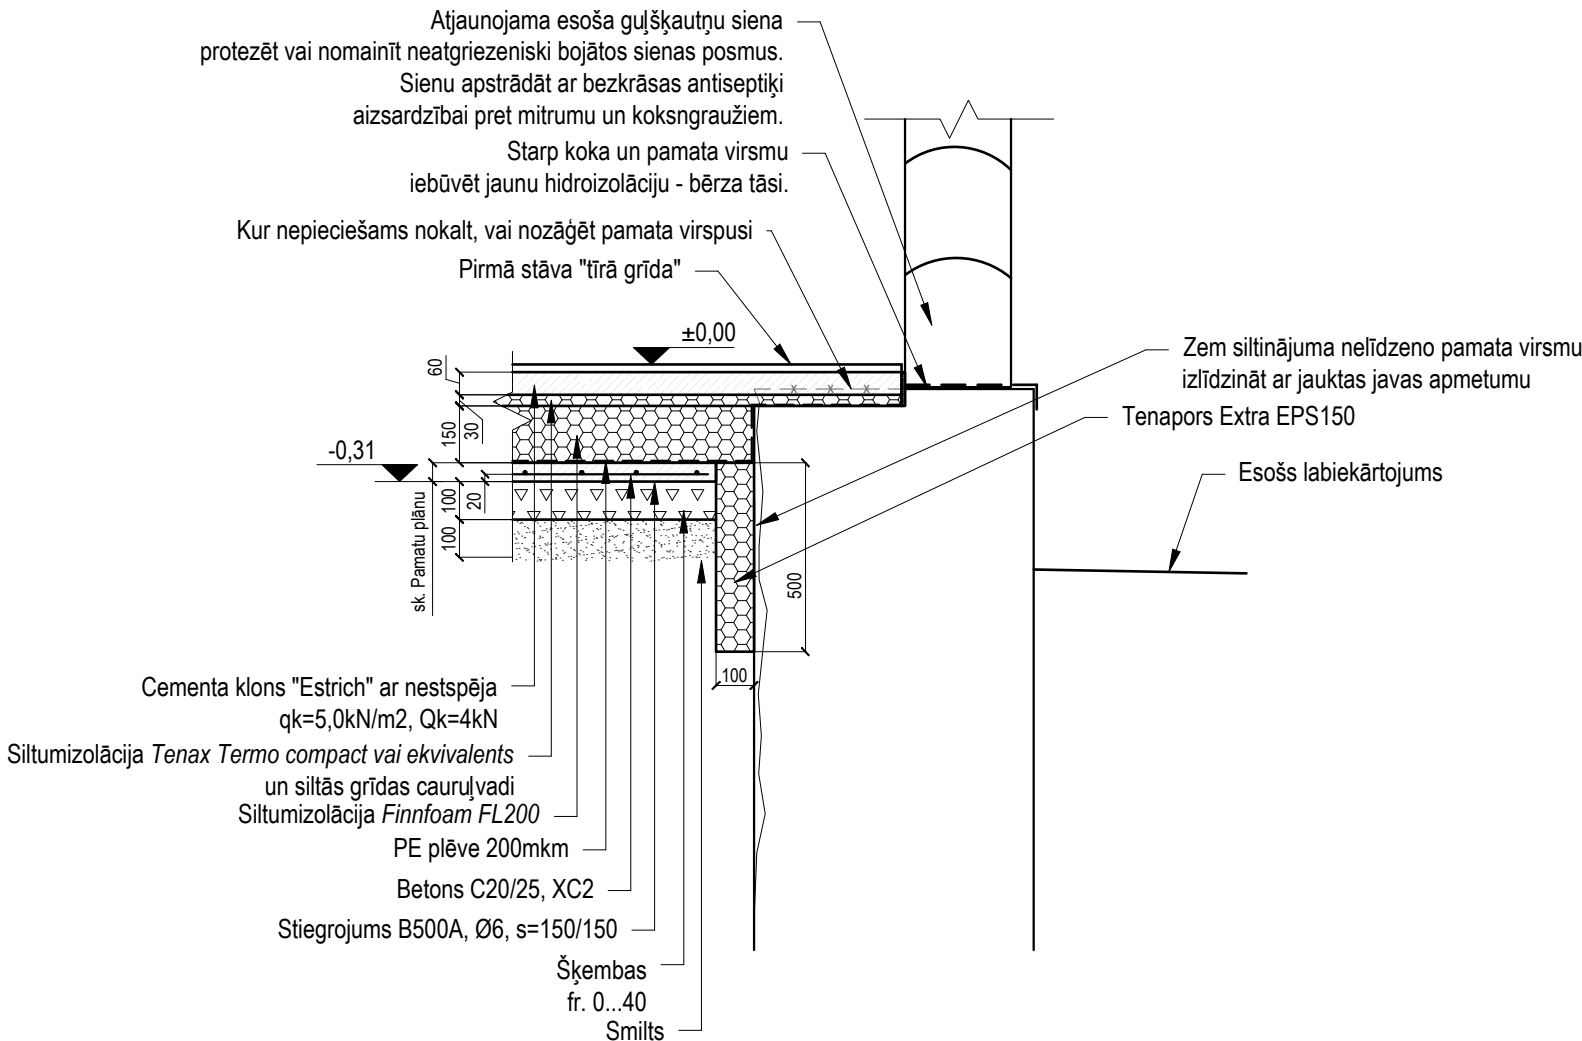

Piezīmes:

- Daļa esošo krāšņu un sienu pamati demontējami līdz grīdas siltumizolācijas iekļāšanas virsmai ar vismaz 5cm rezervi.
- Esošajām mūra konstrukcijām nestabilās, erozijas skartās un neatbilstoši labotās mūra daļas jāpārmūrē. Pārmūrēšana veicama virs stabilas esošo mūra pamatu daļas bez erozijas pazīmēm. Pārmūrēšanā pielietot māla pilnķieģelus un laukakmeņus jauktajā javā. Pamatu mūru izsuvošanu veikt ar kaļķu javu.
- Jaunie pamati izbūvējami analogi esošajiem pamatiem no laukakmeņiem jauktajā javā virs neuzirdinātas blīvētās grunts. Pamatu iebūves dziļums analogs esošajiem pamatiem. Zem pamatiem jāizveido 20cm biezs blīvētu šķembu slānis fr. 0...40mm. Jauno pamatu virsmas atzīme analoga esošajiem krāšņu un lentveida pamatiem, bet tādā mērā, lai var izbūvēt grīdas sastāvu analogi, kā dots mezglā PM1. Pamatu izbūves posmā nav pieļaujama grunts sasāļšana pamatu atbalsta līmenī.
- Pamatu mūru atjaunošanu un jaunu pamatu mūrēšana pieļaujams veikt, ja ārgaisa diennakts temperatūra ir augstāka par +5° C.
- Izmēri doti milimetros, augstuma atzīmes metros. (*-precizējami ņemot vērā būvvieta, izvēlētos apdares u. c. saistītos materiālus). Visi dotie jauno apkures ierīču pamatu izmēri precizējami pēc izvēlētas apkures ierīces formas.
- Pamatu plānā uzrādīts nosacīts pamatu izvietojums un izmēri. Būvdarbu gaitā pēc grīdu demontāžas un būvgružu izvākšanas precizēt esošo pamatu konfigurāciju!
- Pirmā stāva grīdu nesošā konstrukcija izbūvējama atbilstoši PM1 šķēlumā dotajam risinājumam. Izbūvējot ņemt vērā norādījumus par betona plātnu biezumiem!
- Materiālu specifikāciju skatīt pielikumā.
- Būvprojektu lasīt kopumā.

	1. kārtas zona
	2. kārtas zona
	3. kārtas zona
	4. kārtas zona

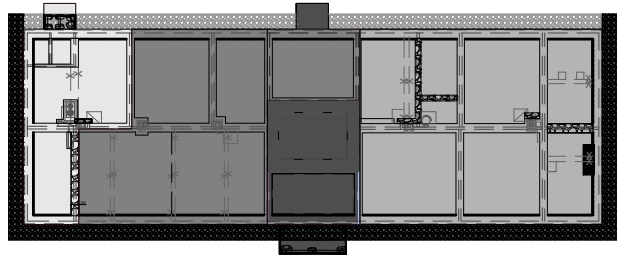

Pieņemtie apzīmējumi			
Apzīmējums	Nosaukums		
---	Dāļēji demontējami esoši pamati		
	Atjaunojami esoši pamati		
	Siltumizolācija Tenapors Extra EPS150		
	Esoša pamatu aizsardzība /oļu bērum/		
---	Deformācijas šuves - 8mm kompensācijas lenta starp sienu un estrika klonu		
	C20/25, b=50mm, B500A Ø6, #150/150	-0.26 -0.31	betona plātnes virsma betona plātnes apakša
	C20/25, b=200mm, B500A Ø6, #150/150	-0.11 -0.31	betona plātnes virsma betona plātnes apakša
	Jauni koka elementi		

Pasūtītājs: Talsu novada pašvaldība Reg. Nr. 90009113532 Kareivju iela 7, Talsi, Talsu novads LV-3201	Pasūtītāja Nr.: 647-09-2026 Datums: 16.06.2026.	Rasējums: Pamatu plāns Šķelums PM1	
Projektētājs: SIA "ARHITEKTES INĀRAS CAUNĪTES BIROJS" Reg. Nr. 500034967171, Būvkomersanta reģ. Nr. 0242-R Cēsu ielā 26-13, Rīga, LV-1012 Tālr. 29173009, E-pasts: caunites.birojs@gmail.com	Būvprojekta daļas vad.: Ilmārs Andrējevs-Empelis		
Objekts: Kubalu skolas - muzeja skolas restaurācija	Izstrādāja: Ilmārs Andrējevs - Empelis		
Adrese: "Kubalu skola", Saustere, Dundagas pagasts, Talsu novads, (kadastra Nr. 88500270053001)	Marka: BK	Mērogs: 1:100	Stadija: BP - 1. kārta
	Lapas izmērs: A2	Lapu sk.: 3	Lapa: BK2 K1