Pirmā stāva plāns

M1:100

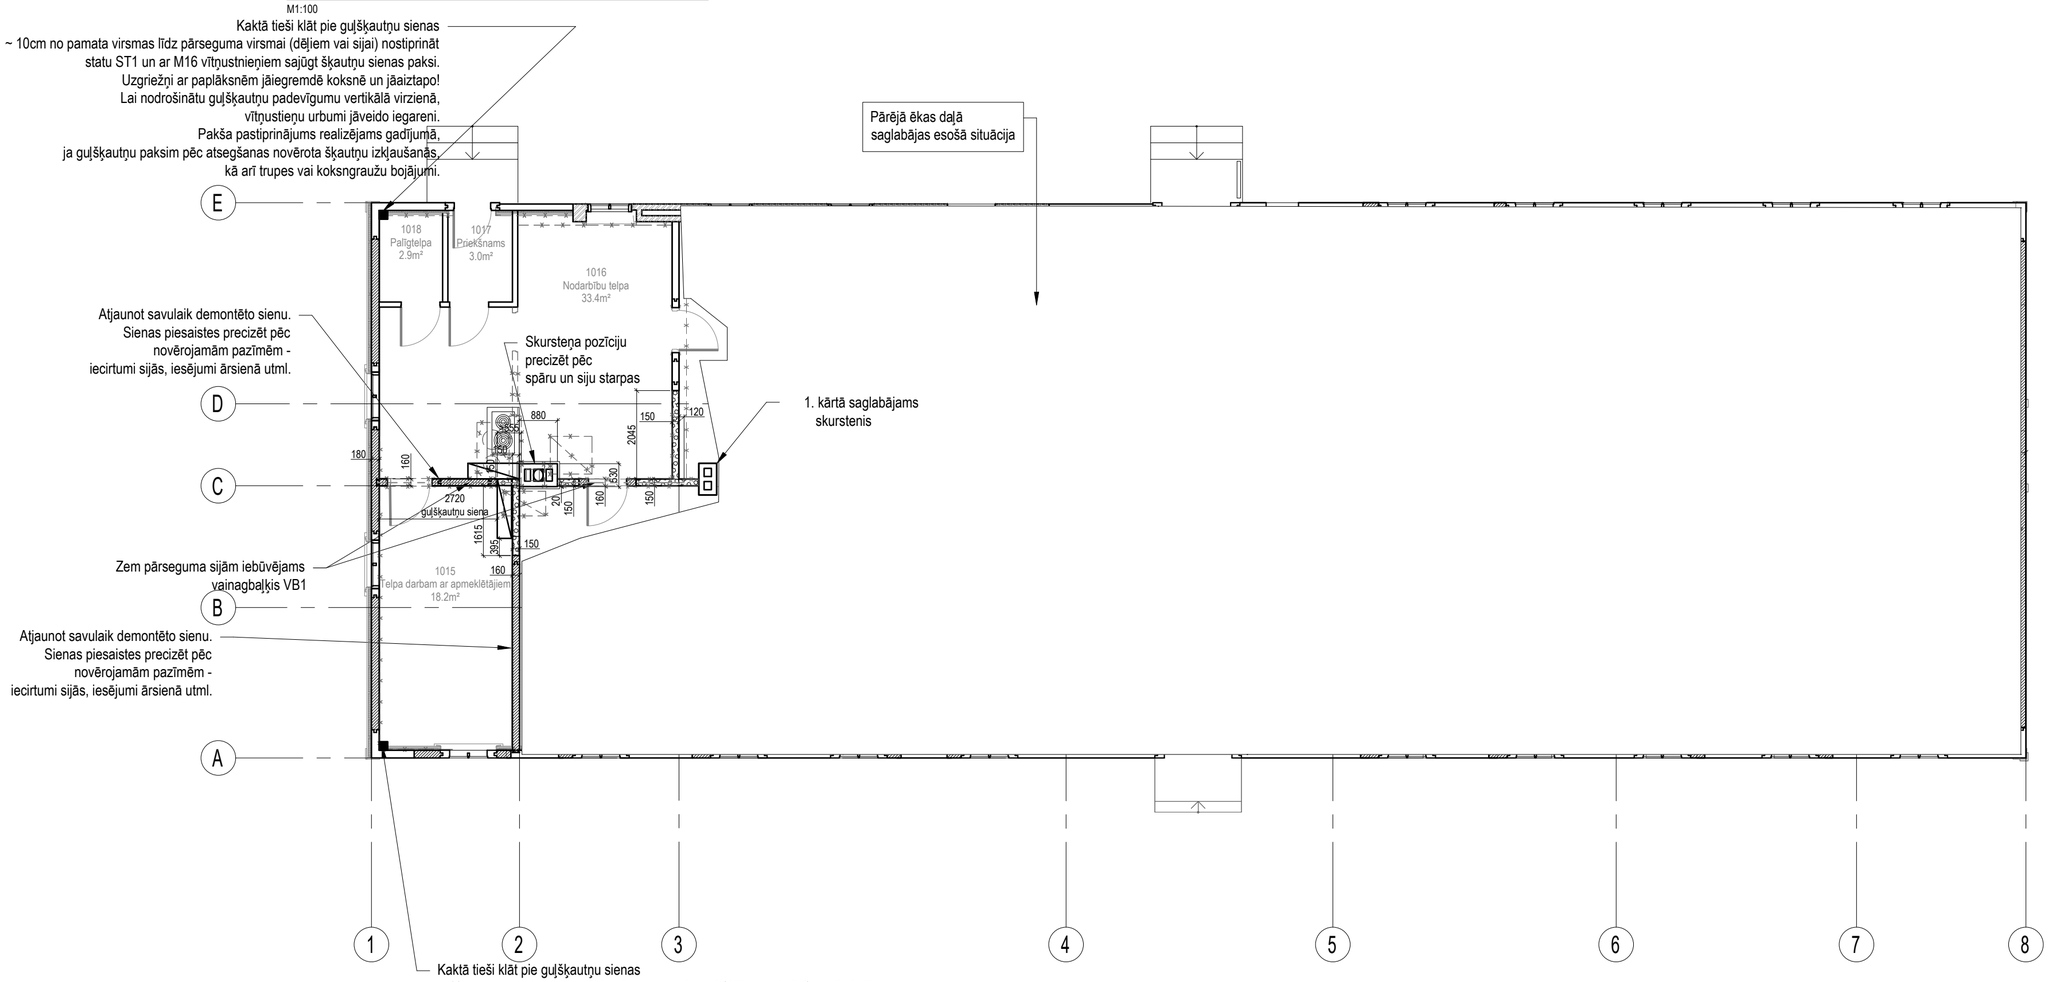

Marķējuma atšifrējums:

ST1 - Stati 200x200, C24

VB1 - Atbalstšķautnis 160x250, C24

Pieņemtie apzīmējumi	
Apzīmējums	Nosaukums
	Nojaucamās konstrukcijas to daļas
	Eošas ķieģeļu sienas
	Keramzītbetona bloku mūris
	Atjaunojami vai no jauna izbūvējami guļšķautņu sienas posmi
	Pārseguma siju vainagbaļķis VB1
	Jauni stati

Piezīmes:

1. Pirms, atjaunošanas nostiprināšanas darbu veikšanas, jānostiprina visas nestabilās konstrukciju daļas ar pagaidu stiprinājumiem - pagaidu balstiem savilcēm utml.
2. Esošajām ārsienām jādemontē ārējā apdare, pilnībā atsedzot nesošo sienu konstrukciju, iekšējā apdare jānoņem vietās, kur bojāta nesošā konstrukcija vai tehnoloģiski tās atjaunošana nav iespējama bez apdares noņemšanas. Veikt atbilstošus esošo konstrukciju atjaunošanas darbus - protezēt vai nomainīt trupējušās koka daļas. Protezējot esošo konstrukciju daļas, jānodrošina esošo veselo un jauno elementu savstarpējs enkurojums analogi esošajai konstrukcijai, citā gadījumā risinājums izvērtējams būvdarbu gaitā autoruzraudzības kārtībā.
3. Demontējamās starpsienas vai to daļas, kas pabalsta augstāk nesošās konstrukcijas (pārseguma sijas, spāres, kopturi, sienu daļas utml.) pieļaujams demontēt pēc tam, kad nostiprinātas visas nesošās konstrukcijas.
4. Neatgriezeniski bojātie guļšķautņu sienu posmi izbūvējami no jauna tradicionālā guļšķautņu izbūves tehnoloģijā. Jauno guļšķautņu sienu ar esošo sienu stiķēt, izmantojot pārlaiduma savienojumu ar koka tapām. Guļšķautņu pārlaiduma stiķus izvietot pamīšus. Pārlaiduma garums vismaz 500mm. Iekšējās guļšķautņu sienas iesiet guļšķautņu ārsienās, enkurojuma nodrošināšanai pielietot enkurojošus būvgalnieka kalumus jeb būvelementu sējumus. Guļšķautņu sienu pieslēgumu pie mūra sienām veidot gropētā statā.
5. Jaunie būvelementi izgatavojami no C24 klases priedes vai egles koksnes. Koksnes mitrums nedrīkst pārsniegt 20%. Kokmateriālam jābūt apstrādātam ar bezkrāsas antiseptiķi pret koksngraužiem un koksnes trupi. Protezēšanai pielietot koksni ar tādu pat mitrumu, kā protezējamajam kokam ±1%.
6. Koka būvelementi savstarpēji savienojami, izmantojot vītņu stieņus kl.8.8, skrūves kokam, būvkalumus un namdara iecirtumus. Zem visiem uzgriežņiem jālieto paplāksnes - metāla virsmām DIN125, bet koka virsmām DIN436 un atsperpaplāksnes DIN127.
7. Virsmas, kur koka elements saskaras ar mūri vai betonu, jāizolē ar divām kārtām ruberoīdu.
9. Esošās saglabājamās koka daļas jāapstrādā ar bezkrāsas antiseptiķi pret koksngraužiem un koksnes trupi.
10. Iekšējās nesošās garensienas erodējušie un neatgriezeniski bojātie posmi izbūvējami no keramzītbetona blokiem, kuru spiedes stiprība 5MPa, mūrēšanā pielietojama jauktā mūrajava M10. Mūrēšanas darbi veicami ievērojot materiāla ražotāja norādījumus.
11. Esošu sienu atjaunošanu un jaunu sienu izbūvi veikt virs atjaunota un stabila pamata. Zem visām iekšsienām uz pamata virsmas vai betona ieklāt divas kārtas ruberoīda, bet zem ārsienām ieklāt bērza tāsi.
9. Mūra starpsienas izbūvējamas virs betona plātnes uz grunts. Pārsedzes montēt 2,1m no tīrās grīdas virsmas.
10. Dotie elementu garumi precizējami būvdarbu gaitā.
11. Par relatīvo atzīmi ±0.00 pieņemta ēkas 1. stāva tīrās grīdas atzīme.
12. Izmēri doti milimetros, augstuma atzīmes metros. (*-precizējami ņemot vērā būvvietu, izvēlētos apdares u. c. saistītos materiālus)
13. Materiālu specifikāciju skatīt pielikumā.
14. Būvprojektu lasīt kopumā.

1. kārtas zona	
2. kārtas zona	
3. kārtas zona	
4. kārtas zona	

Pasūtītājs: Talsu novada pašvaldība, Reģ. Nr. 90009113532, Kareiviju iela 7, Talsi, Talsu novads LV-3201	Pasūtījuma Nr.: 647-09-2026 Datums: 16.06.2026.	Rasējums: Pirmā stāva plāns	
Projektētājs: SIA "ARHITEKTES INĀRAS CAUNĪTES BIROJS" Reģ. Nr. 50003496771, Būvkomersanta reģ. Nr. 0242-R, Cēsu ielā 26-13, Rīgā, LV-1012, Tālr. 29173009, E-pasts: caunites.birojs@gmail.com		Būvprojekta daļas vad.: Ilmārs Andrējevs-Empelis	
Objekts: Kubalu skolas - muzeja skolas restaurācija		Izstrādāja: Ilmārs Andrējevs - Empelis	
Adrese: "Kubalu skola", Saustere, Dundagas pagasts, Talsu novads, (kadastra Nr. 88500270053001)		Marka: BK	Mērogs: 1:100 / Stadija: BP - 1. kārta
		Lapas izmērs: A2	Lapu sk.: 3 / Lapa: BK3 K1