
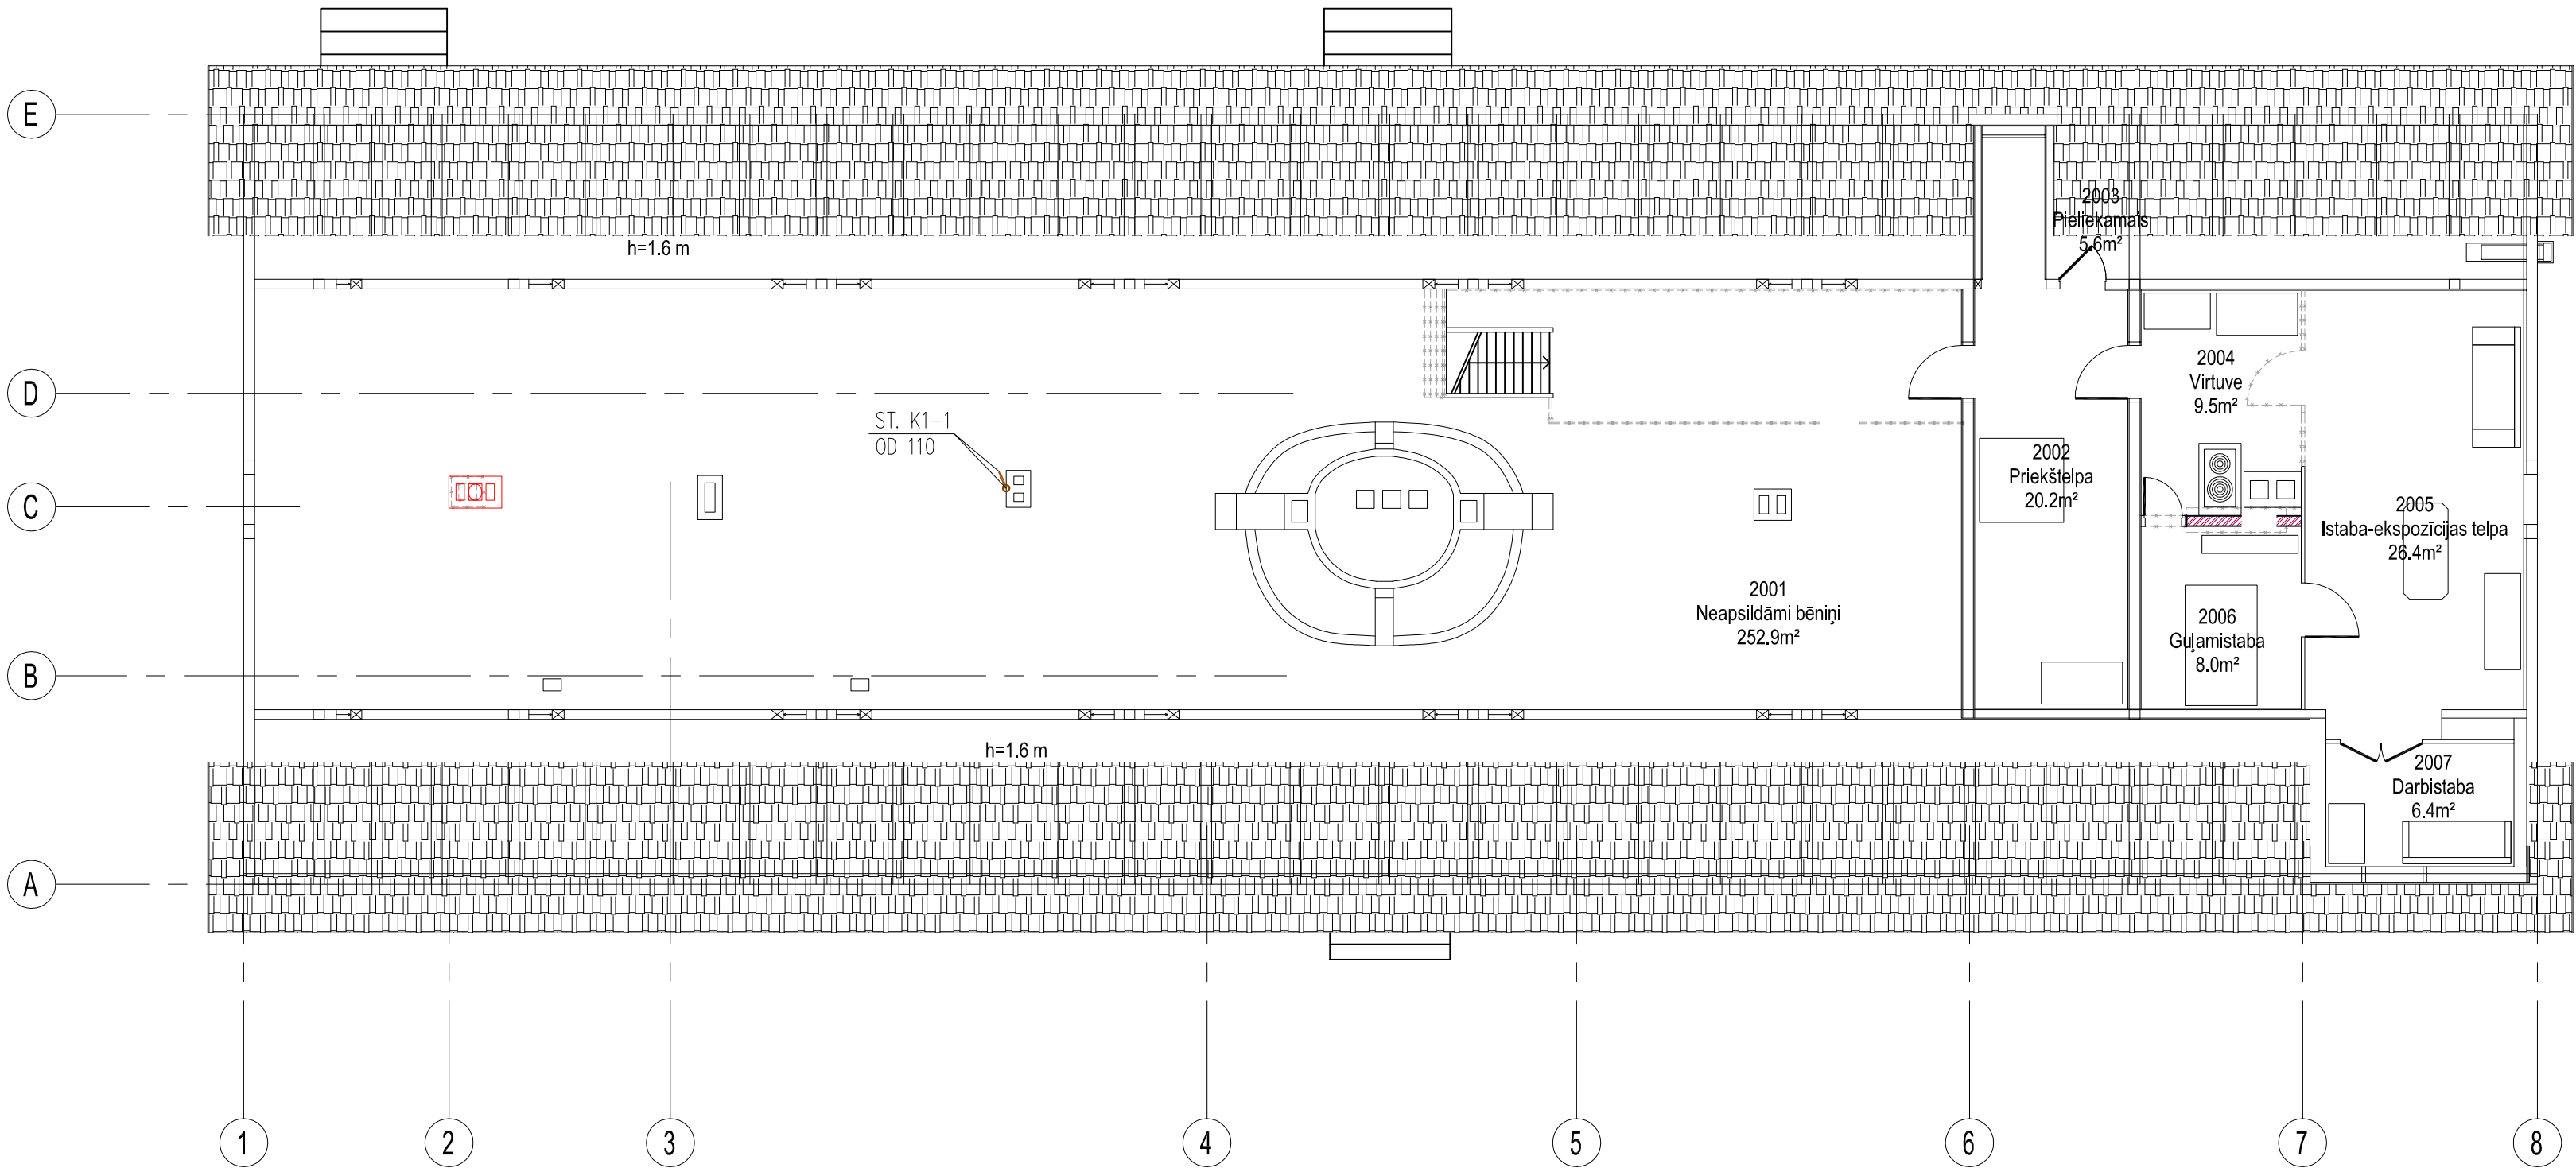


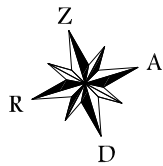

Telpu eksplikācija		
Nr.	Telpas nosaukums	Platība kv.m
2001	Neapsildāmi bēniņi	252.9m²
2002	Priekštelpa	20.2m²
2003	Pieliekamais	5.6m²
2004	Virtuve	9.5m²
2005	Istaba-ekspozīcijas telpa	26.4m²
2006	Guļamistaba	8.0m²
2007	Darbistaba	6.4m²
		329.0m²

- Piezīmes:
- Rasējumā doti principiālie risinājumi.
 - Darba zīmējumus un mezglu detalizētus risinājumus izstrādā būvuzņēmējs un saskaņo ar būvprojekta autoru.
 - Apzīmējumus skatīties UK-1 lapā.
 - Augstuma atzīmes iekavās absolūtās.

Pasūtītājs: Talsu novada pašvaldība reģ. Nr. 90009113532 Kareivju iela 7, Talsi, LV-3201	Pasūtījuma Nr.: 647-09-2026	Rasējums: Jumta stāva plāns ar UK tīkliem	
	Datums: 16.06.2026.		
Projektētājs: SIA "ARHITEKTES INĀRAS CAUNĪTES BIROJS" Reģ. Nr. 50003496771, Būvkomersanta reģ. Nr. 0242-R Cēsu iela 26-13, Rīga, LV-1012 Tālrunis: 29173009, E-pasts: caunites.birojs@gmail.com		Būvprojekta daļas vad.: Aija Gaile	
Objekts: Kubalu skolas - muzeja skolas ēkas restaurācija		Izstrādāja: Aija Gaile	
Adrese: "Kubalu skola", Sausteres ciems, Dundagas pagasts, Talsu novads, LV-3270 (kadastra Nr. 88500270053)	Marka: UK	Mērogs: 1:100	Stadija: BP
	Lapas izmērs: A3(L-A2)	Lapu sk.: 10	Lapa: UK-3