



Aukstāun karstā ūdensvada shēma 1. kārtā

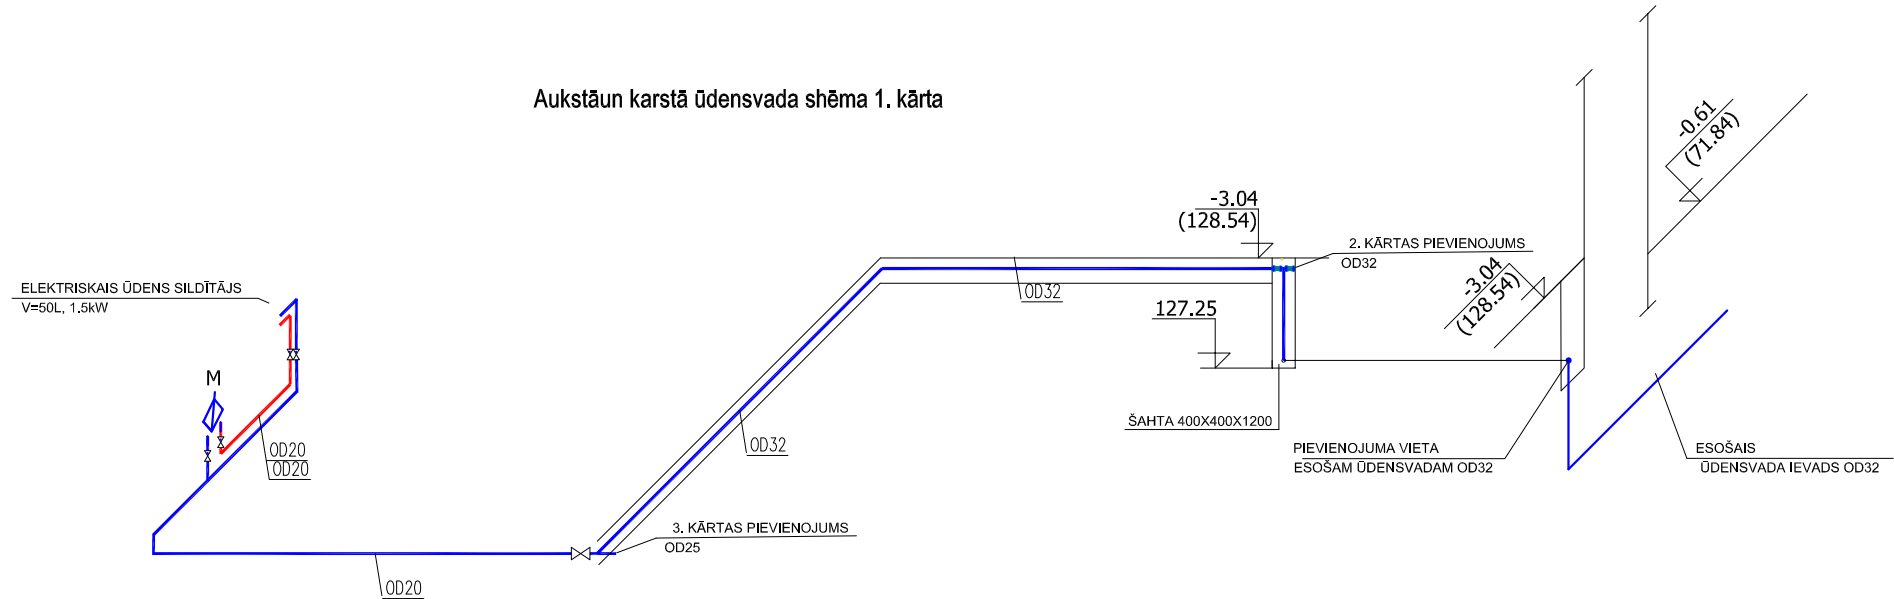

Sadzīves kanalizācijas griezumi 1. kārtā

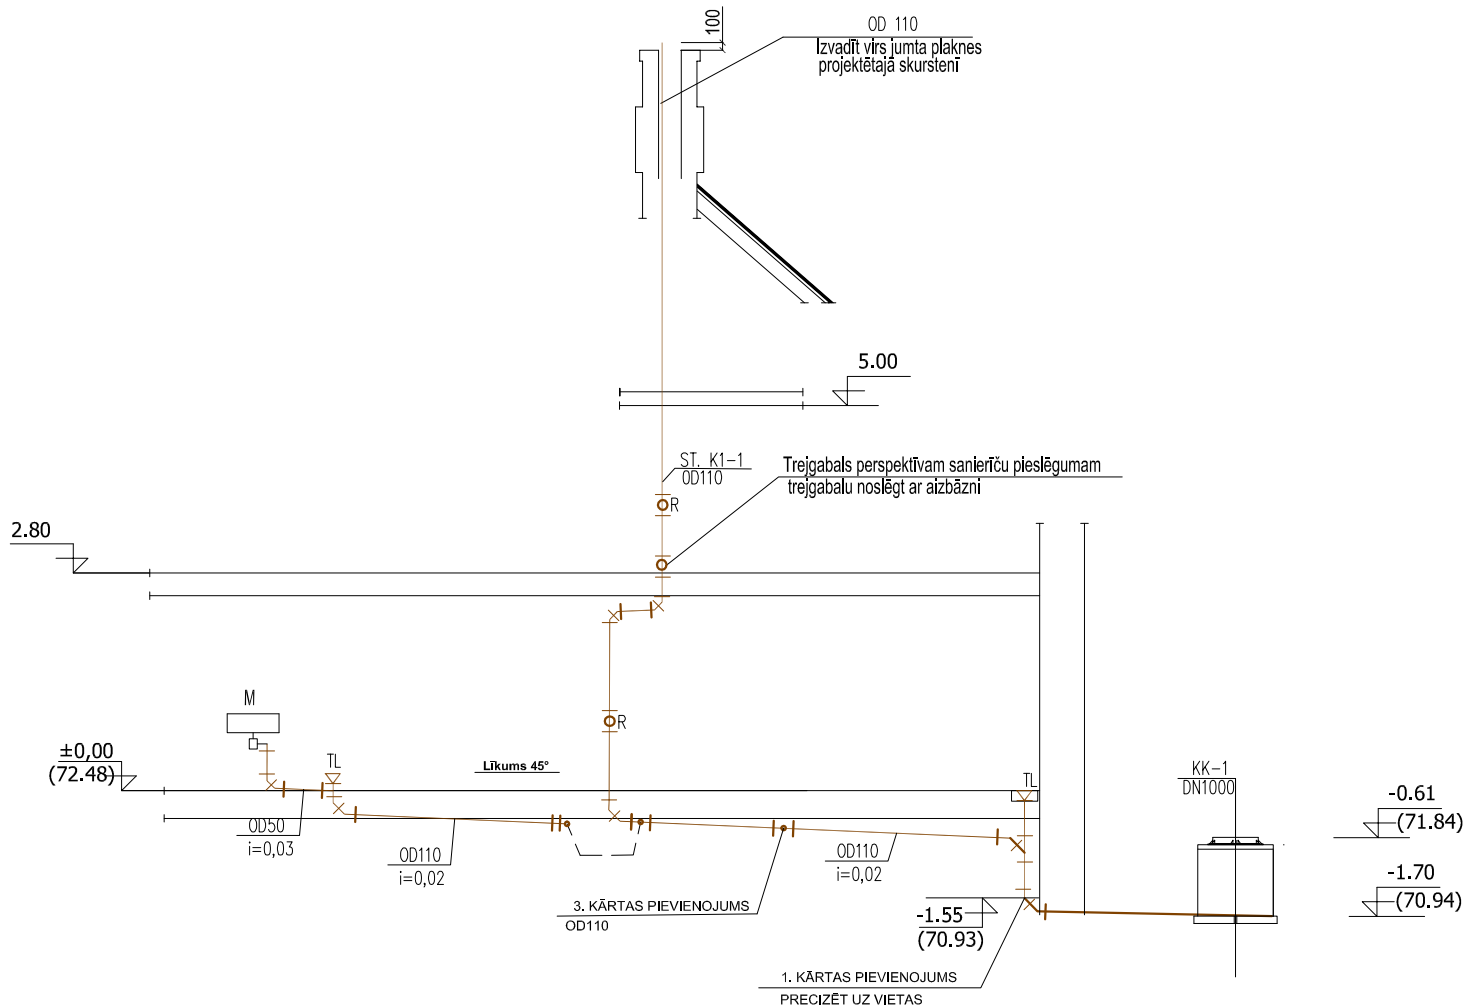

Piezīmes:

1. Rasējumā doti principiālie risinājumi.
2. Darba zīmējumus un mezglu detalizētus risinājumus izstrādā būvuzņēmējs un saskaņo ar būvprojekta autoru.
3. Apzīmējumus skatīties UK-1 lapā.
4. Augstuma atzīmes iekavās absolūtās.

Pasūtītājs: Talsu novada pašvaldība reģ. Nr. 90009113532 Kareivju iela 7, Talsi, LV-3201	Pasūtījuma Nr.: 647-09-2026	Rasējums: Aukstā un karstā ūdens shēma, sadzīves kanalizācijas griezumi /1. kārtā/	
	Datums: 16.06.2026.		
Projektētājs: SIA "ARHITEKTES INĀRAS CAUNĪTES BIROJS" Reģ. Nr. 50003496771, Būvkomersanta reģ. Nr. 0242-R Cēsu ielā 26-13, Rīga, LV-1012 Tāl. 29173009, E-pasts: caunites.birojs@gmail.com		Būvprojekta daļas vad.: Aija Gaile	
Objekts: Kubalu skolas - muzeja skolas ēkas restaurācija		Izstrādāja: Aija Gaile	
Adrese: "Kubalu skola", Sausteres ciems, Dundagas pagasts, Talsu novads, LV-3270 (kadastra Nr. 88500270053)		Marka: UK	Stadija: BP
		Lapas izmērs: A3	Lapa: UK-6