


JUMTA STĀVA PLĀNA FRAGMENTS M 1:100

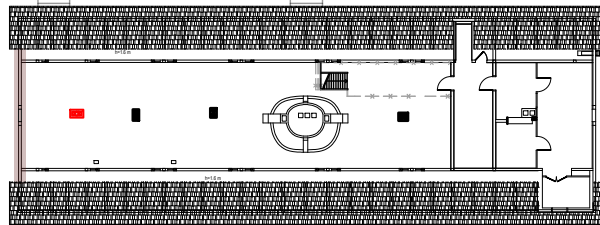

Jumta stāva plāns ar iekrāsotu 1. kārtas būvdarbu robežu




Lai gan saskaņā ar Projektēšanas uzdevumu ēkas atjaunošanas būvdarbi sadalīti 4 (četrās) kārtās, no būvdarbu tehnoloģijas un labas būvdarbu prakses viedokļa ne visi būvdarbi tā dalāmi.


Problemātiska ir pārseguma konstrukciju atjaunošanas un jumta konstrukciju atjaunošanas dalīšana kārtās, kā arī jumta seguma nomaiņa pa kārtām.

2026. gadā izstrādātajā būvdarbu kārtu sadalījumā pieņemts, ka pirmā stāva pārseguma konstrukcijas 1. kārtas būvdarbu zonā tiks tikai atsegtas, lai apzinātu to tehnisko stāvokli un nepieciešamības gadījumā veiktu glābšanas darbus. Pabeidzot 1. kārtas būvdarbus, šai pārseguma daļai izveidojams pagaidu siltinājums.

Ēkas rietumu gala pirmā stāva pārseguma konstrukcijas, jumta konstrukcijas ēkas rietumu daļai un arī jumta segumu šai ēkas daļai plānots atjaunot būvdarbu 3. kārtā.

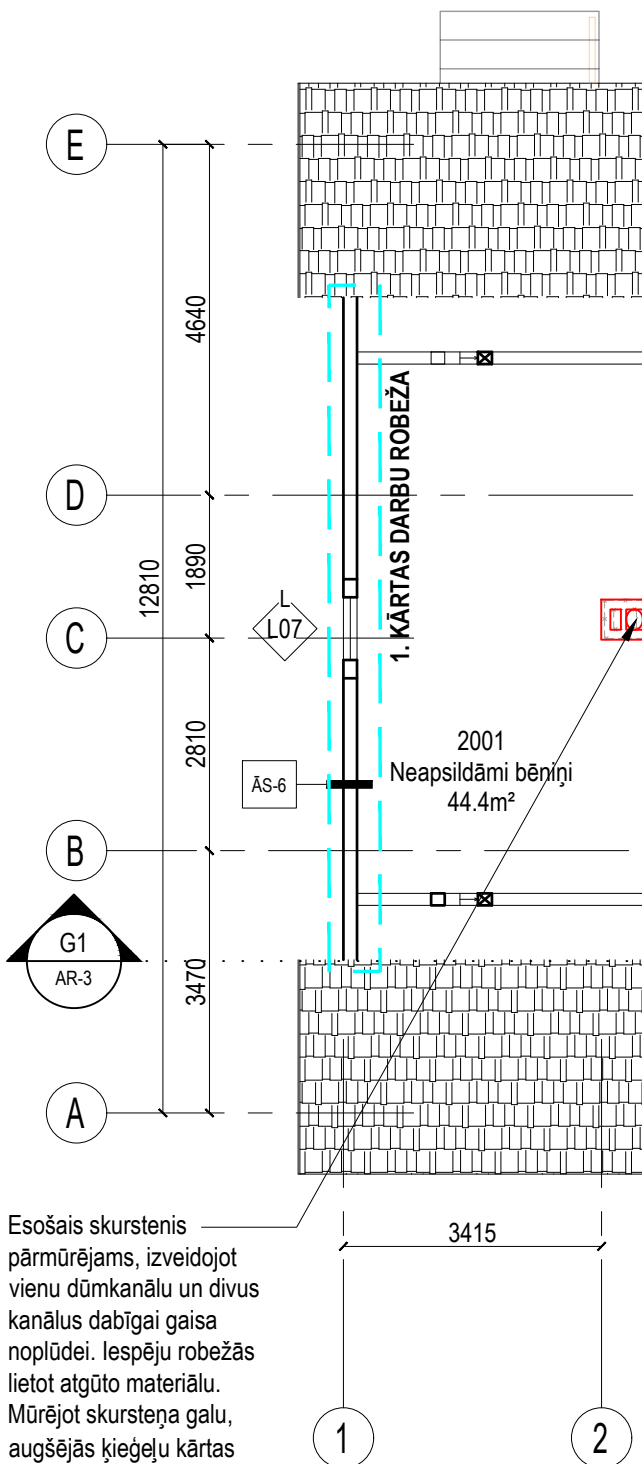

Esošais skurstenis pārmūrējams, izveidojot vienu dūmkanālu un divus kanālus dabīgai gaisa noplūdei. Iespēju robežās lietot atgūto materiālu. Mūrējot skursteņa galu, augšējās ķieģeļu kārtas pārbīdāmas.

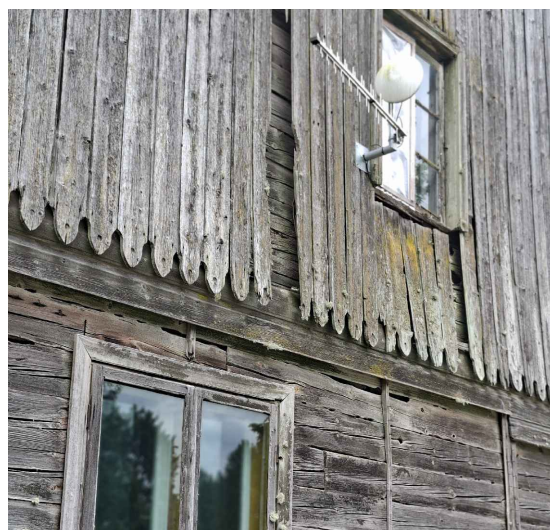

Skats uz rietumu sienu no ārtelpas.

Piezīmes:

- Mēri doti milimetros, augstuma atzīmes relatīvas, dotas metros, par relatīvo atzīmi ± 0.00 pieņemta ēkas 1. stāva tīrās grīdas atzīme.
- Šo lapu skatīt kopā ar pārējām AR sadaļas lapām.
- Ar sarkanu krāsu apzīmētas jaunas konstrukcijas.

Pasūtītājs: Talsu novada pašvaldība reģ. Nr. 90009113532 Kareivju iela 7, Talsi, LV-3201	Pasūtījuma Nr.: 647-09-2026	Rasējums: Jumta stāva plāna fragments	
	Datums: 16.06.2026.		
Projektētājs: SIA "ARHITEKTES INĀRAS CAUNĪTES BIROJS" Reģ. Nr. 50003496771, Būvkomersanta reģ. Nr. 0242-R Cēsu ielā 26-13, Rīgā, LV-1012 Tāl. 29173009, E-pasts: caunites.birojs@gmail.com		Būvprojekta daļas vad.: Ināra Caunīte	
Objekts: Kubalu skolas - muzeja skolas ēkas restaurācija		Izstrādāja: Alise Zagorska	
Adrese: "Kubalu skola", Sausteres ciems, Dundagas pagasts, Talsu novads, LV-3270 (kadastra Nr. 88500270053)		Marka: AR	Stadija: BP - 1. kārtā
		Mērogs: 1:100	Lapa: AR-3 1K
		Lapas izmērs: A4	Lapu sk.: 12