

LATVIJAS REPUBLIKA

ZEMES ROBEŽU PLĀNS

Zemes vienības kadastra apzīmējums: 88500270053
Adrese: "Kubalu skola", Saustere, Dundagas pagasts, Dundagas novads

Plāns izgatavots pamatojoties uz VZD Ziemeļkurzemes reģionālās nodaļas Talsu filiāles nekustamā īpašuma formēšanas biroja 2000.gada 25.septembra izgatavoto plānu, instrumentāli uzmērot tajā attēlotās robežas un 2018. gada 28.decembra atzinumu par robežu neatbilstību.


Robežas uzmērītas: no 15.11.2018 līdz 28.12.2018
Plāna mērogs 1: 2000
Zemes vienības platība: 6.75 ha



Vaists zemes dienests
Kurzemes reģionālās nodaļas
Kuldīgas biroja vecākā kadastra
inženiere *M. Nikalovsk*



SIA "Ventpils mērnīeks" vadītājs		Tomass Soopargs	15.01.2019
Ierosinātājs ir informēts par kadastrālās uzmērīšanas laikā veiktajām darbībām, to rezultātiem.		Dundagas novada domes priekšsēdētājs Aldis Felts	15.01.2019

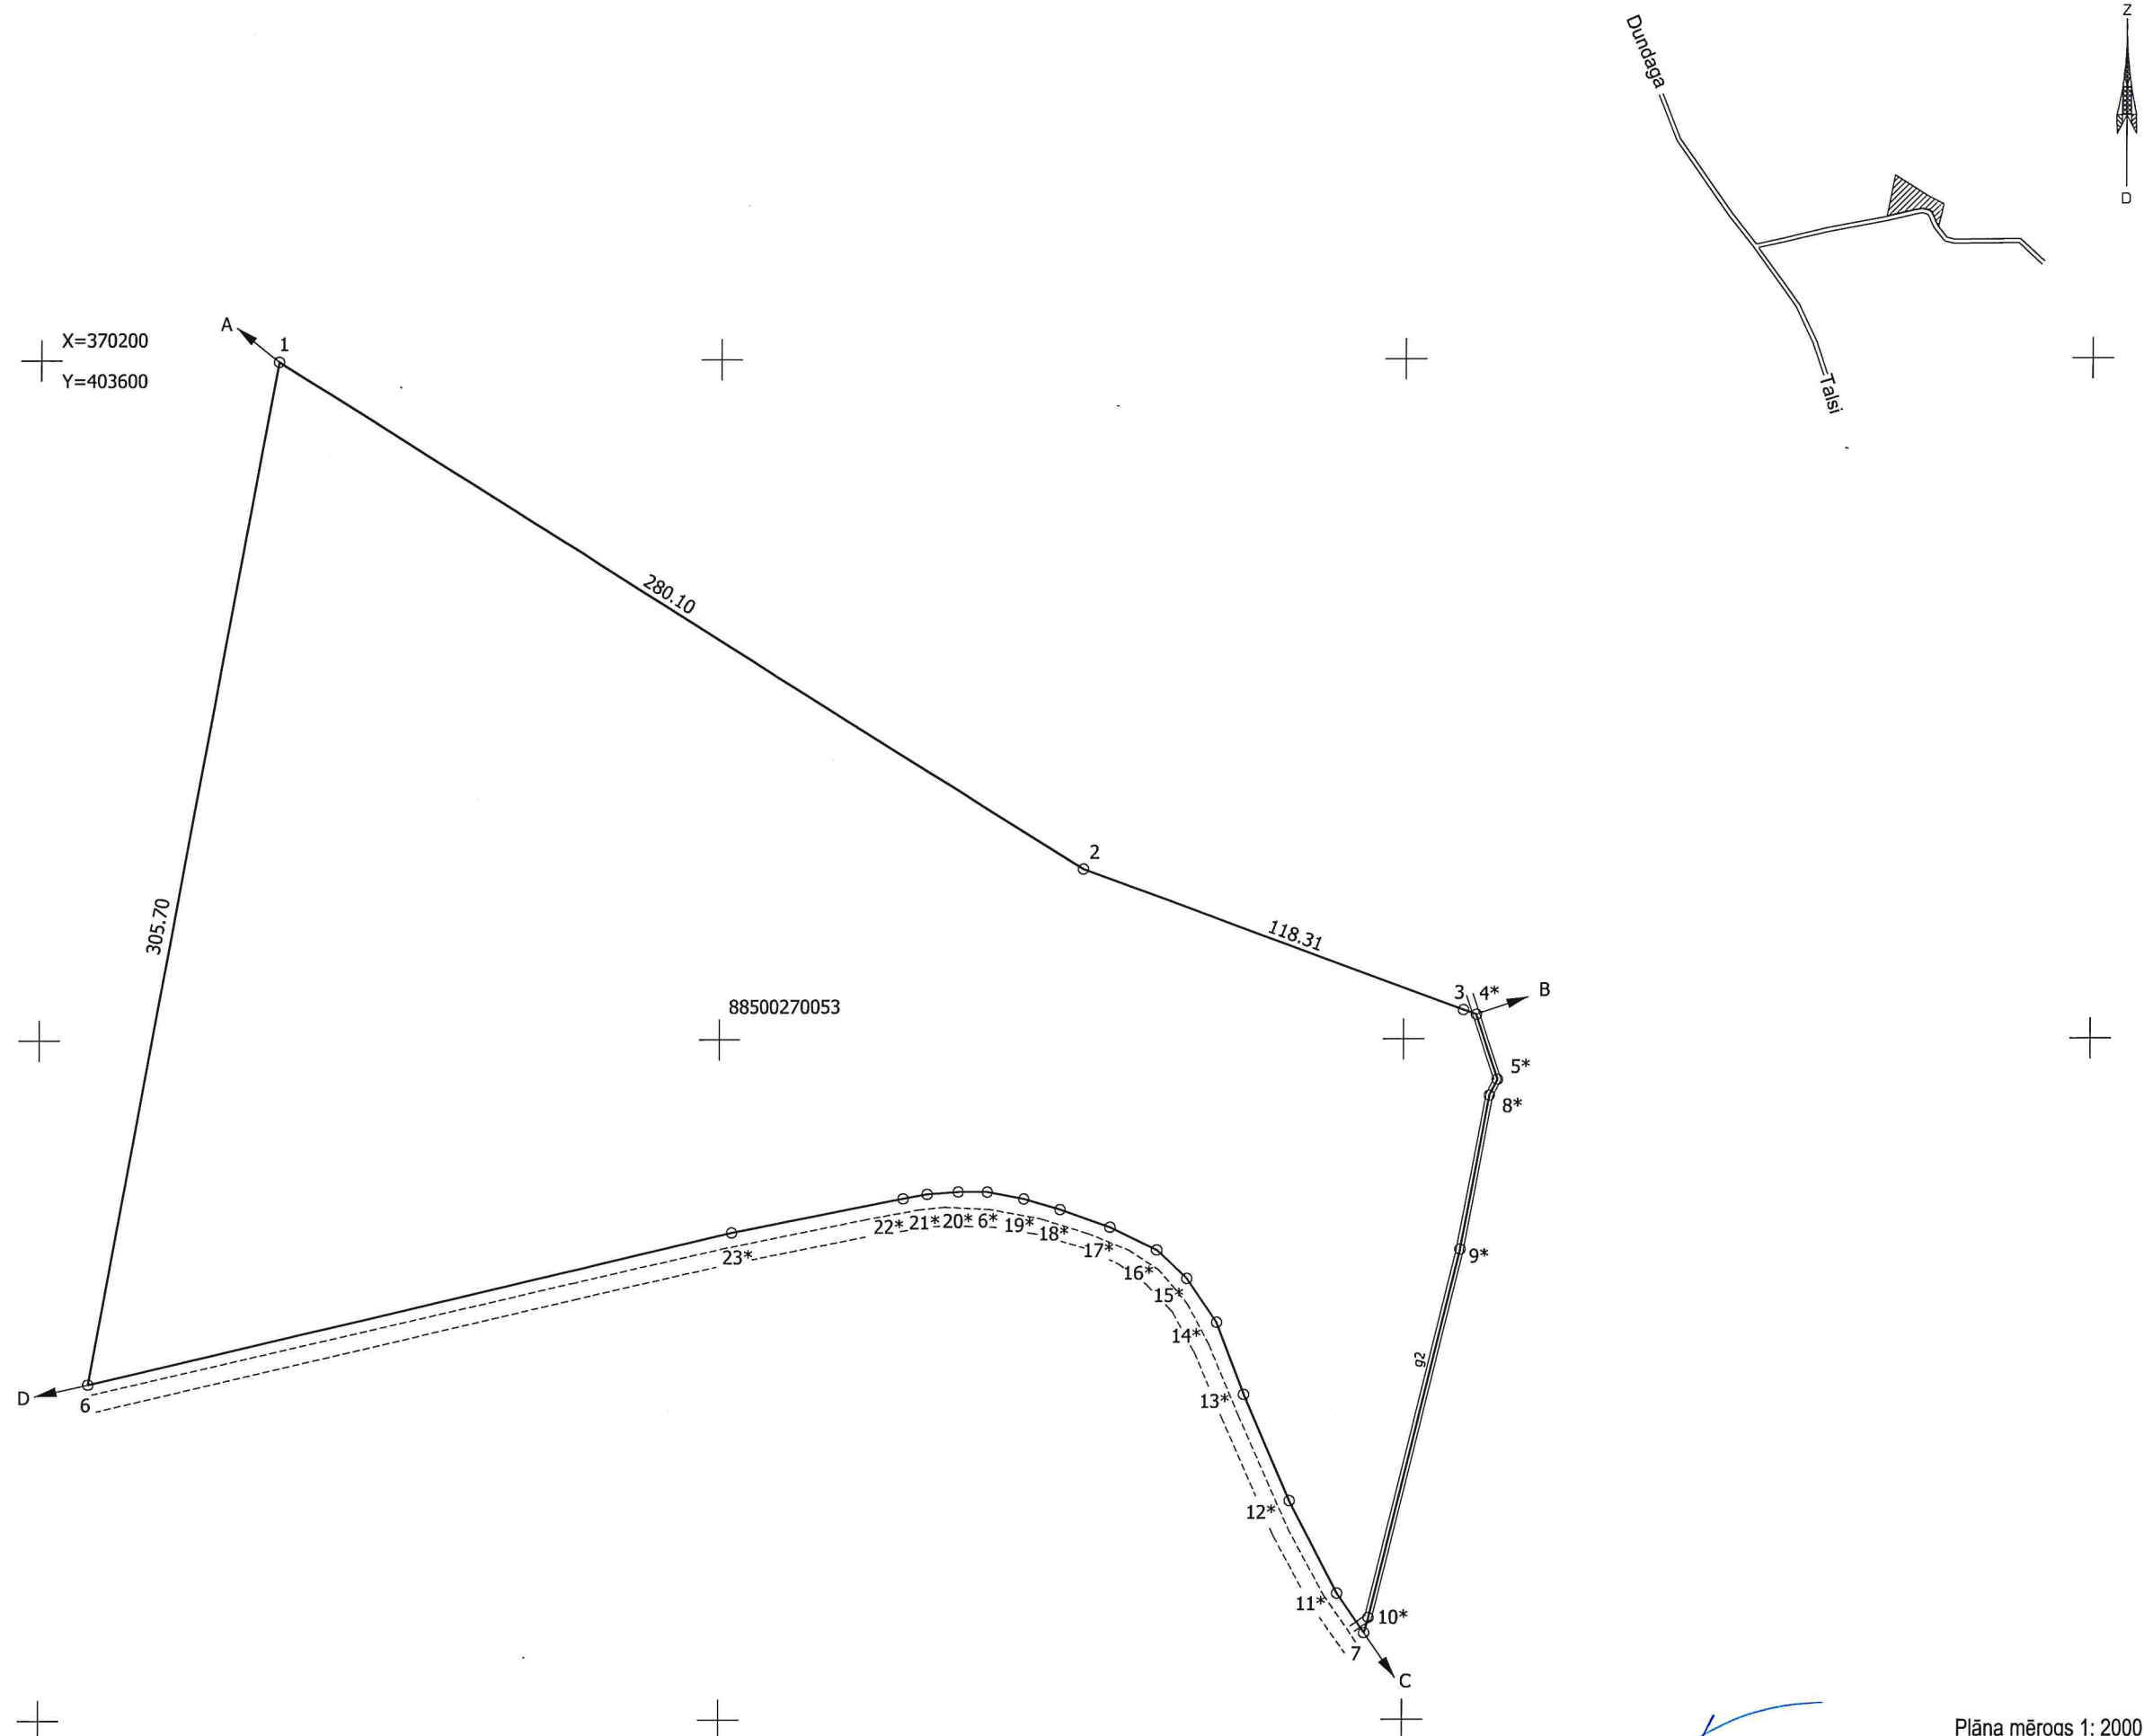

Robežojamo zemes vienību saraksts:
no A līdz B: 88500270057 - "Kubali", Saustere, Dundagas pag., Dundagas nov.
no B līdz C: 88500270026
no C līdz D: 88500270116
no D līdz A: 88500270036

Mērnieks Edgars Ūdris (sert.Nr.BB-73, derīgs no 15.11.2010 līdz 14.11.2020)
apliecina, ka plāns izgatavots atbilstoši Ministru kabineta 2011.gada 27.decembra
noteikumiem Nr.1019 "Zemes kadastrālās uzmērīšanas noteikumi"

[Signature]

Edgars Ūdris

15.01.2019

Plāna mērogs 1: 2000
Zemes vienības platība: 6.75 ha