


LR VZD ZIEMEĻKURZEMES REĢIONĀLĀ NODAĻA



**BŪVES
TEHNISKĀS INVENTARIZĀCIJAS LIETA**

Numurs: 88500270053001-01

Lapu skaits: 14**BŪVES KADASTRA APZĪMĒJUMS****88500270053001****Muzejs**

(Būves nosaukums)

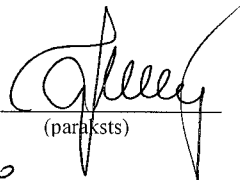ADRESE: Talsu rajons
Dundagas pagasts
Kubalu skola**Tehniskās inventarizācijas darbu izpildītāji:** Ilze Garjāne**Izpildes datums:** 12/02/2001**Tehniskās inventarizācijas darbu pārbaudītājs:** Olga Garjāne**Pārbaudes datums:** 12/02/2001**LR VZD reģionālās nodaļas vadītājs**_____
(Vārds, Uzvārds)
(paraksts)**Datums:** 2001 . gada "14" 02**Z.V.**

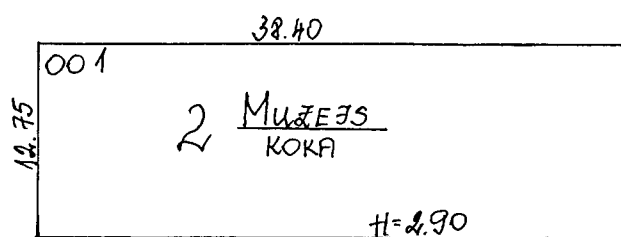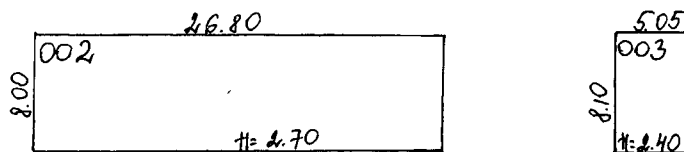

LĪ VZD ZĪEME, KURZEMES REĢIONĀLĀS PĀRVALDĪBAS TALSU FILIĀLE			
DUNDA GA.S. PA.G. (būves īpašuma nosaukums)			
KUBALU SKOLA (būves īpašuma adrese)		P8500270053 (Zemes kadastra Nr.)	
Situācijas shēma		Mērogs 1:500	
	Uzvārds	Paraksts	Datums
Izplūdināja	J. GARJANE	<i>[Signature]</i>	14.02.2001.
Pārbaudītāja	O. GARJANE	<i>[Signature]</i>	14.02.2001.

INFORMĀCIJA PAR PASŪTĪJUMU

1. Tehniskās inventarizācijas lietas numurs: 88500270053001-01
2. Būves nosaukums: Muzejs
3. Būves kadastra apzīmējums: 88500270053001
4. Būves adrese: Talsu rajons, Dundagas pagasts, Kubalu skola
5. Pēdējās apsekošanas datums: 12/02/2001
6. Tehniskās inventarizācijas pasūtītāji: Dundagas pagasta pašvaldība
7. Pasūtījuma pieņemšanas datums: 22/01/2001
8. Tehniskās inventarizācijas darbu izpildītā: Ilze Garjāne
9. Izpildes datums: 12/02/2001
10. Tehniskās inventarizācijas darbu pārbaudītājs: Olga Garjāne
11. Pārbaudes datums: 12/02/2001
12. Iesniegtie dokumenti:
Pasūtījuma pieteikums
Nr. 86 22/01/2001 VZD Ziemeļkurzemes reģionālā nodaļa Talsu filiāle
13. Tehniskās inventarizācijas veids: Būves pilna atkārtotā tehniskā inventarizācija
14. Pasūtījuma izpildes termiņš (d.d.): 22
15. Pasūtījuma pieņēmējs: Ilga Kalēja

INFORMĀCIJA PAR BŪVI

1. Būves lietošanas veids: 1262 Muzeji un bibliotēkas

2. Būves kapitalitātes grupa: IV grupa

3. Būves ārsienu materiāls: 05 Koks

4. Būves stāvu skaits:

4.1. Virszemes: 2

4.2. Pazemes: 0

5. Eksploatācijas uzsākšanas gads: 1820

6. Eksploatācijā pieņemšanas gads:

7. Būves konstruktīvā elementa apraksts:

7.1. Būves pamati Dzelzsbetons/betons

7.2. Būves ārsienas Koks

7.3. Būves pārsegumi Koks

7.4. Būves jumts Cits materiāls

8. Būves fiziskais nolietojums (%): 60

9. Būves apbūves laukums (kv.m.): 489.6

10. Būvtilpums (kub.m.): 1684

11. Būves kopējā platība (kv.m.): 505.9

12. Būves lietderībā platība (kv.m.): 470.2

12.1. Dzīvokļu platība (kv.m.): 84.4

12.2. Nedzīvojamo telpu platība (kv.m.): 385.8

13. Telpu grupu skaits būvē: 5

14. Dzīvokļu skaits būvē: 2

15. Labiekārtojums:

15. 3. Vietējā krāsns apkure

15. 4. Elektroapgāde

16. Patvaļīgās būvniecības pazīmes: - Nav

BŪVES EKSPLIKĀCIJA

Būves kopējā platība (kv.m.) 505.9

Būves lietderīgā platība (kv.m.): 470.2

Dzīvokļu kopējā platība (kv.m.): 84.4

Dzīvokļu platība (kv.m.): 84.4

Dzīvojamā platība (kv.m.): 66.8

Dzīvokļu palīgtelpu platība (kv.m.) 17.6

Dzīvokļu ārtelpu platība (kv.m.) 0

Nedzīvojamo telpu platība (kv.m.) 385.8

Nedzīvojamo iekštelpu platība (kv.m.) 385.8

Nedzīvojamo ārtelpu platība (kv.m.) 0

Būves koplietošanas palīgtelpu platība (kv.m.) 35.7

Koplietošanas iekštelpu platība (kv.m.) 35.7

Koplietošanas ārtelpu platība (kv.m.) 0

Telpu grupas numurs: 001

Telpu grupas adreses numurs:

Telpu grupas izmantošanas veids: 1130 Dažādu sociālo grupu kopdzīvojamās mājas
dzīvojamā telpu grupa

Telpu grupas platību eksplikācija:

Dzīvokļa kopējā platība (kv.m.): 54.4

Dzīvokļa platība (kv.m.): 54.4

Dzīvojamā platība (kv.m.): 36.8

Dzīvokļa palīgtelpu platība (kv.m.): 17.6

Dzīvokļa ārtelpu platība (kv.m.): 0

Telpu grupas telpu eksplikācija:

Stāvs	Telpas numurs	Telpas nosaukums	Telpas veids	Telpas platība (kv.m.)	Telpas augstums (m)	Patvalīgās būvniecības pazīme
1	1	Virtuve	Dzīvokļa palīgtelpa	17.6	2.65	
1	2	Istaba	Dzīvojamā telpa	20.1	2.65	
1	3	Istaba	Dzīvojamā telpa	16.7	2.65	

Telpu grupas numurs: 002

Telpu grupas adreses numurs:

Telpu grupas izmantošanas veids: 1130 Dažādu sociālo grupu kopdzīvojamās mājas
dzīvojamā telpu grupa

Telpu grupas platību eksplikācija:**Dzīvokļa kopējā platība (kv.m.):** 30**Dzīvokļa platība (kv.m.):** 30**Dzīvojamā platība (kv.m.):** 30**Dzīvokļa paligtelpu platība (kv.m.):** 0**Dzīvokļa ārtelpu platība (kv.m.):** 0**Telpu grupas telpu eksplikācija:**

Stāvs	Telpas numurs	Telpas nosaukums	Telpas veids	Telpas platība (kv.m.)	Telpas augstums (m)	Patvaļīgās būvniecības pazīme
1	1	Istaba	Dzīvojamā telpa	16.6	2.65	
1	2	Istaba	Dzīvojamā telpa	13.4	2.65	

Telpu grupas numurs: 003**Telpu grupas adreses numurs:****Telpu grupas izmantošanas veids:** 1262 Muzeja vai bibliotēkas telpu grupa**Telpu grupas platību eksplikācija:****Nedzīvojamo telpu platība (kv.m.):** 385.8**Nedzīvojamo iekštelpu platība (kv.m.):** 385.8**Nedzīvojamo ārtelpu platība (kv.m.):** 0**Telpu grupas telpu eksplikācija:**

Stāvs	Telpas numurs	Telpas nosaukums	Telpas veids	Telpas platība (kv.m.)	Telpas augstums (m)	Patvaļīgās būvniecības pazīme
1	1	Noliktava	Nedzīvojamā iekštelpa	2.9	2.65	
1	2	Vējtveris	Nedzīvojamā iekštelpa	3	2.65	
1	3	Noliktava	Nedzīvojamā iekštelpa	11.2	2.65	
1	4	Palīgtelpa	Nedzīvojamā iekštelpa	20.1	2.65	
1	5	Palīgtelpa	Nedzīvojamā iekštelpa	32.7	2.65	
1	6	Virtuve	Nedzīvojamā iekštelpa	18.3	2.65	
1	7	Noliktava	Nedzīvojamā iekštelpa	14.5	2.65	
1	8	Muzejs	Nedzīvojamā iekštelpa	32.2	2.65	
1	9	Muzejs	Nedzīvojamā iekštelpa	38.9	2.65	
1	10	Manteļskurstenis	Nedzīvojamā iekštelpa	13	2.65	
1	11	Gaitenis	Nedzīvojamā iekštelpa	19.2	2.65	
1	12	Muzejs	Nedzīvojamā iekštelpa	15.2	2.65	
1	13	Muzejs	Nedzīvojamā iekštelpa	19.8	2.65	
1	14	Muzejs	Nedzīvojamā iekštelpa	23.3	2.65	
1	15	Muzejs	Nedzīvojamā iekštelpa	32.8	2.65	
2	16	Gaitenis	Nedzīvojamā iekštelpa	18.2	2.35	
2	17	Palīgtelpa	Nedzīvojamā iekštelpa	2.4	2.35	
2	18	Muzejs	Nedzīvojamā iekštelpa	18.3	2.35	
2	19	Muzejs	Nedzīvojamā iekštelpa	9.4	2.35	

2	20	Muzejs	Nedzīvojamā iekštelpa	8	2.35	
2	21	Muzejs	Nedzīvojamā iekštelpa	25.9	2.35	
2	22	Muzejs	Nedzīvojamā iekštelpa	6.5	2.35	

Telpu grupas numurs: 901

Telpu grupas adreses numurs:

Telpu grupas izmantošanas veids: 1900 Koplietošanas telpu grupa

Telpu grupas platību eksplikācija:

Koplietošanas palīgtelpu platība (kv.m.): 25.1

Koplietošanas iekštelpu platība (kv.m.): 25.1

Koplietošanas ārtelpu platība (kv.m.): 0

Telpu grupas telpu eksplikācija:

Stāvs	Telpas numurs	Telpas nosaukums	Telpas veids	Telpas platība (kv.m.)	Telpas augstums (m)	Patvaļīgās būvniecības pazīme
1	1	Gaitenis	Koplietošanas iekštelpa	21.2	2.65	
1	2	Pieliekamais	Koplietošanas iekštelpa	1.9	2.65	
1	3	Pieliekamais	Koplietošanas iekštelpa	2	2.65	

Telpu grupas numurs: 902

Telpu grupas adreses numurs:

Telpu grupas izmantošanas veids: 1900 Koplietošanas telpu grupa

Telpu grupas platību eksplikācija:


Koplietošanas palīgtelpu platība (kv.m.): 10.6

Koplietošanas iekštelpu platība (kv.m.): 10.6

Koplietošanas ārtelpu platība (kv.m.): 0

Telpu grupas telpu eksplikācija:

Stāvs	Telpas numurs	Telpas nosaukums	Telpas veids	Telpas platība (kv.m.)	Telpas augstums (m)	Patvaļīgās būvniecības pazīme
1	1	Gaitenis	Koplietošanas iekštelpa	10.6	2.65	

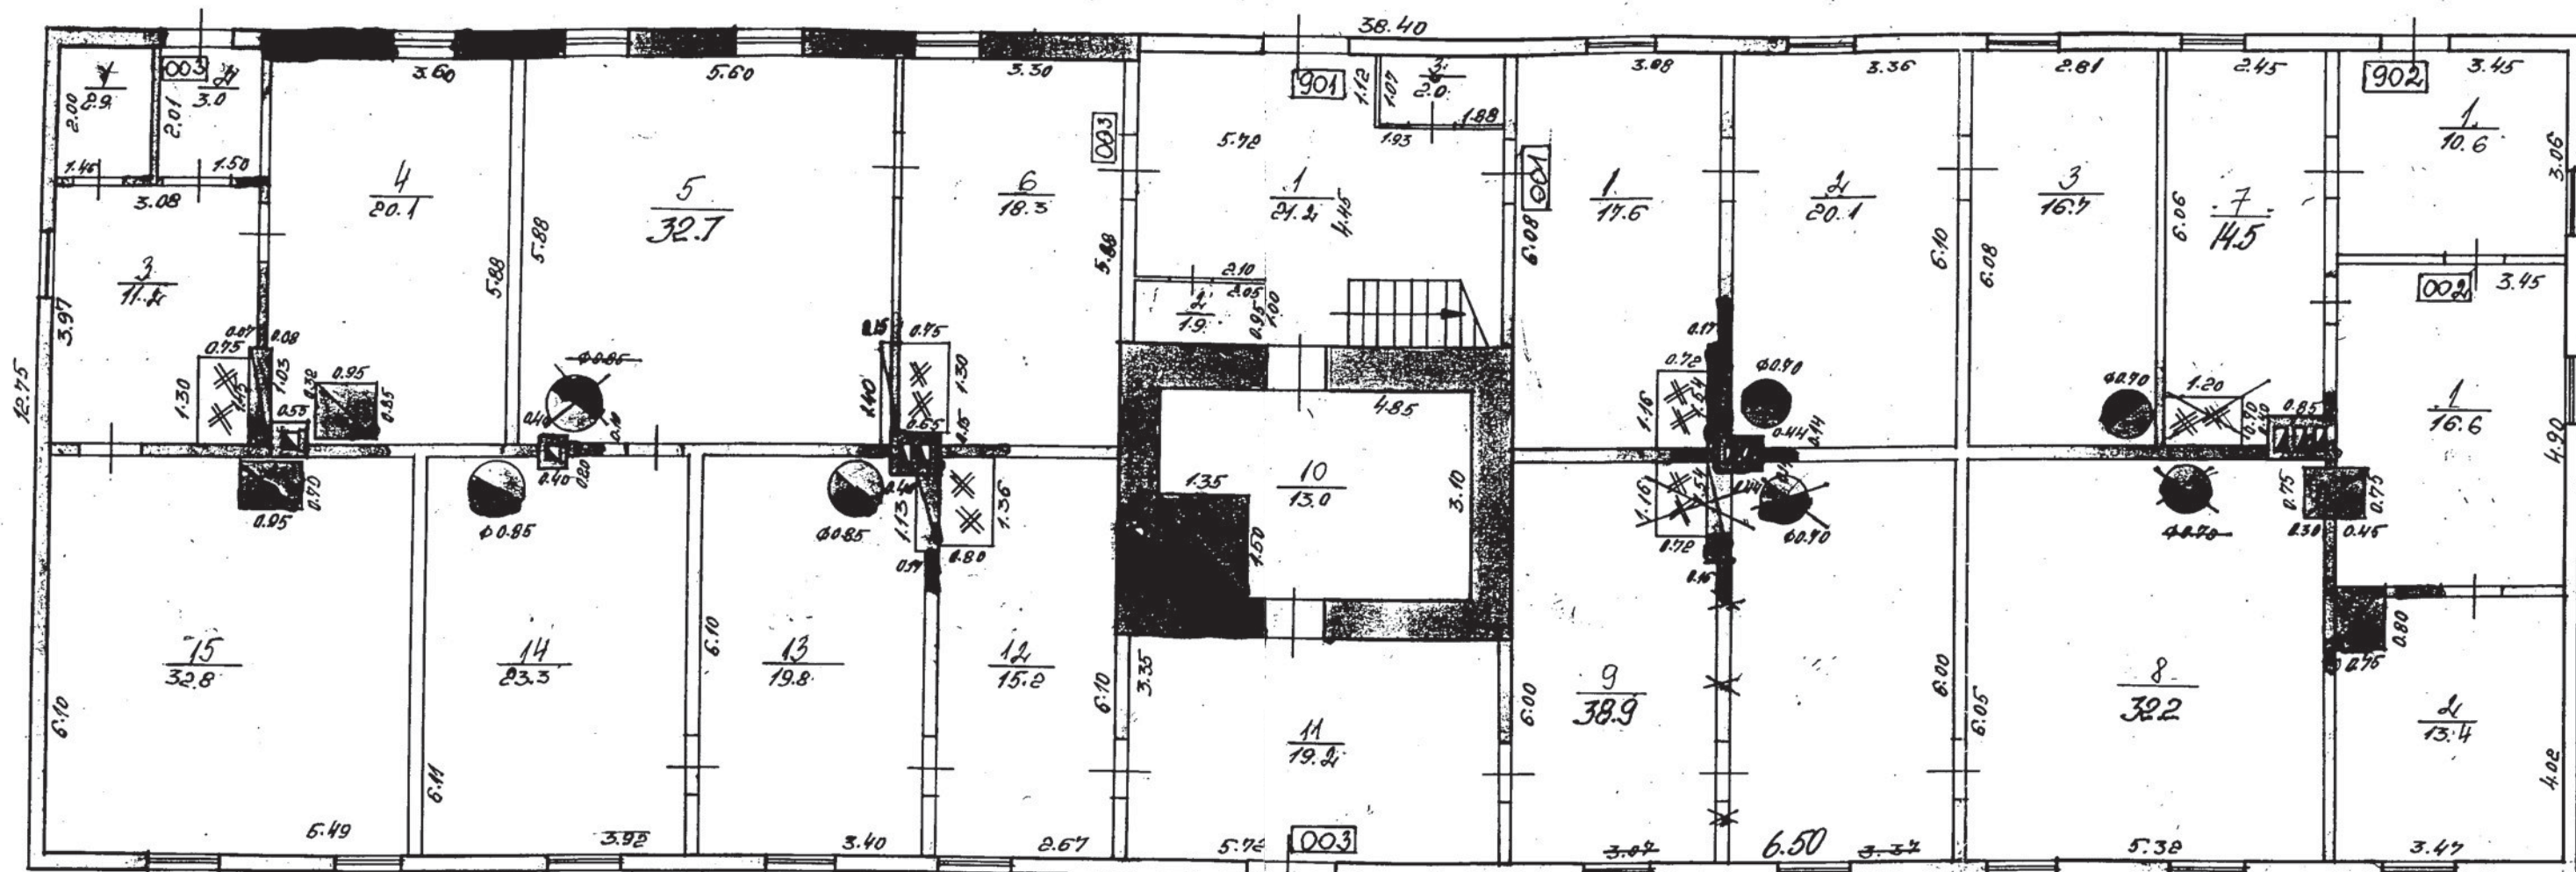

LA VZD ZIEMEĻKURZĒMES REĢIONĀLĀS NODAĻAS TALSU PĒDĀLE			
DUNDAGAS PAG. KUBALU SKOLA			
(Būvniecības nosaukums un adrese)			
MURĒŽS			88500070053001
(Būvniecības nosaukums)			Būvniecības kadastra apzīmējums
I. STĀVS			Mērogs
(Stāvu plāna nosaukums)			1:100
Izpildītājs	Uzvārds	Pārbaudītājs	Datums
Izpildītājs	J. GARJĀNE	Pārbaudītājs	14.02.2001.
Pārbaudītājs	O. GARJĀNE		14.02.2001.

INFORMĀCIJA PAR 1 STĀVU UN TĀ EKSPLIKĀCIJA
(PĒC PASŪTĪTĀJA PAPILDUS PIEPRASĪJUMA)

Telpu grupu skaits stāvā: 5

Dzīvokļu skaits stāvā: 2

Stāva kopējā platība (kv.m.): 417.2

Stāva lietderīgā platība (kv.m.): 381.5

Dzīvokļu kopējā platība stāvā (kv.m.): 84.4

Dzīvokļu platība stāvā (kv.m.): 84.4

Dzīvojamā platība stāvā (kv.m.): 66.8

Dzīvokļu palīgtelpu platība (kv.m.): 17.6

Dzīvokļu ārtelpu platība stāvā (kv.m.):

Nedzīvojamo telpu platība stāvā (kv.m.): 297.1

Nedzīvojamo iekštelpu platība stāvā (kv.m.): 297.1

Nedzīvojamo ārtelpu platība stāvā (kv.m.):

Koplietošanas palīgtelpu platība stāvā (kv.m.): 35.7

Koplietošanas iekštelpu platība stāvā (kv.m.): 35.7

Koplietošanas ārtelpu platība stāvā (kv.m.):

Telpu grupas numurs: 001

Telpu grupas adreses numurs:

Telpu grupas izmantošanas veids: 1130 Dažādu sociālo grupu kopdzīvojamās mājas dzīvojam telpu grupa

Telpu grupas platību eksplikācija stāvā

Dzīvokļa kopējā platība stāvā (kv.m.): 54.4

Dzīvokļa platība stāvā (kv.m.): 54.4

Dzīvojamā platība stāvā (kv.m.): 36.8

Dzīvokļa palīgtelpu platība (kv.m.): 17.6

Dzīvokļa ārtelpu platība stāvā (kv.m.): 0

Telpu grupas telpu eksplikācija stāvā:

Telpas numurs	Telpas nosaukums	Telpas veids	Telpas platība (kv.m.)	Telpas augstums (m)	Patvalīgās būvniecības pazīme
1	Virtuve	Dzīvokļa palīgtelpa	17.6	2.65	
2	Istaba	Dzīvojamā telpa	20.1	2.65	
3	Istaba	Dzīvojamā telpa	16.7	2.65	

Telpu grupas numurs: 002

Telpu grupas adreses numurs:

Telpu grupas izmantošanas veids: 1130 Dažādu sociālo grupu kopdzīvojamās mājas dzīvojam telpu grupa

Telpu grupas platību eksplikācija stāv

Dzīvokļa kopējā platība stāvā (kv.m.) 30

Dzīvokļa platība stāvā (kv.m.) 30

Dzīvojamā platība stāvā (kv.m.): 30

Dzīvokļa paligtelpu platība (kv.m.): 0

Dzīvokļa ārtelpu platība stāvā (kv.m.) 0

Telpu grupas telpu eksplikācija stāvā:

Telpas numurs	Telpas nosaukums	Telpas veids	Telpas platība (kv.m.)	Telpas augstums (m)	Patvaļīgās būvniecības pazīme
1	Istaba	Dzīvojamā telpa	16.6	2.65	
2	Istaba	Dzīvojamā telpa	13.4	2.65	

Telpu grupas numurs: 003

Telpu grupas adreses numurs:

Telpu grupas izmantošanas veids: 1262 Muzeja vai bibliotēkas telpu grupa

Telpu grupas platību eksplikācija stāv

Nedzīvojamo telpu platība stāvā (kv.m.): 297.1

Nedzīvojamo iekštelpu platība stāvā (kv.m.): 297.1

Nedzīvojamo ārtelpu platība stāvā (kv.m.) 0

Telpu grupas telpu eksplikācija stāvā:

Telpas numurs	Telpas nosaukums	Telpas veids	Telpas platība (kv.m.)	Telpas augstums (m)	Patvaļīgās būvniecības pazīme
1	Noliktava	Nedzīvojamā iekštelpa	2.9	2.65	
2	Vējtveris	Nedzīvojamā iekštelpa	3	2.65	
3	Noliktava	Nedzīvojamā iekštelpa	11.2	2.65	
4	Palīgtelpa	Nedzīvojamā iekštelpa	20.1	2.65	
5	Palīgtelpa	Nedzīvojamā iekštelpa	32.7	2.65	
6	Virtuve	Nedzīvojamā iekštelpa	18.3	2.65	
7	Noliktava	Nedzīvojamā iekštelpa	14.5	2.65	
8	Muzejs	Nedzīvojamā iekštelpa	32.2	2.65	
9	Muzejs	Nedzīvojamā iekštelpa	38.9	2.65	
10	Manteļskurstenis	Nedzīvojamā iekštelpa	13	2.65	
11	Gaitenis	Nedzīvojamā iekštelpa	19.2	2.65	
12	Muzejs	Nedzīvojamā iekštelpa	15.2	2.65	
13	Muzejs	Nedzīvojamā iekštelpa	19.8	2.65	
14	Muzejs	Nedzīvojamā iekštelpa	23.3	2.65	
15	Muzejs	Nedzīvojamā iekštelpa	32.8	2.65	

Telpu grupas numurs: 901

Telpu grupas adreses numurs:

Telpu grupas izmantošanas veids: 1900 Koplietošanas telpu grupa

Telpu grupas platību eksplikācija stāv

Koplietošanas palīgtelpu platība stāvā (kv.m) 25.1

Koplietošanas iekštelpu platība stāvā (kv.m.) 25.1

Koplietošanas ārtelpu platība stāvā (kv.m.) 0

Telpu grupas telpu eksplikācija stāvā:

Telpas numurs	Telpas nosaukums	Telpas veids	Telpas platība (kv.m.)	Telpas augstums (m)	Patvaļīgās būvniecības pazīme
1	Gaitenis	Koplietošanas iekštelpa	21.2	2.65	
2	Pieliekamais	Koplietošanas iekštelpa	1.9	2.65	
3	Pieliekamais	Koplietošanas iekštelpa	2	2.65	

Telpu grupas numurs: 902

Telpu grupas adreses numurs:

Telpu grupas izmantošanas veids: 1900 Koplietošanas telpu grupa

Telpu grupas platību eksplikācija stāv


Koplietošanas palīgtelpu platība stāvā (kv.m) 10.6

Koplietošanas iekštelpu platība stāvā (kv.m.) 10.6

Koplietošanas ārtelpu platība stāvā (kv.m.) 0

Telpu grupas telpu eksplikācija stāvā:

Telpas numurs	Telpas nosaukums	Telpas veids	Telpas platība (kv.m.)	Telpas augstums (m)	Patvaļīgās būvniecības pazīme
1	Gaitenis	Koplietošanas iekštelpa	10.6	2.65	

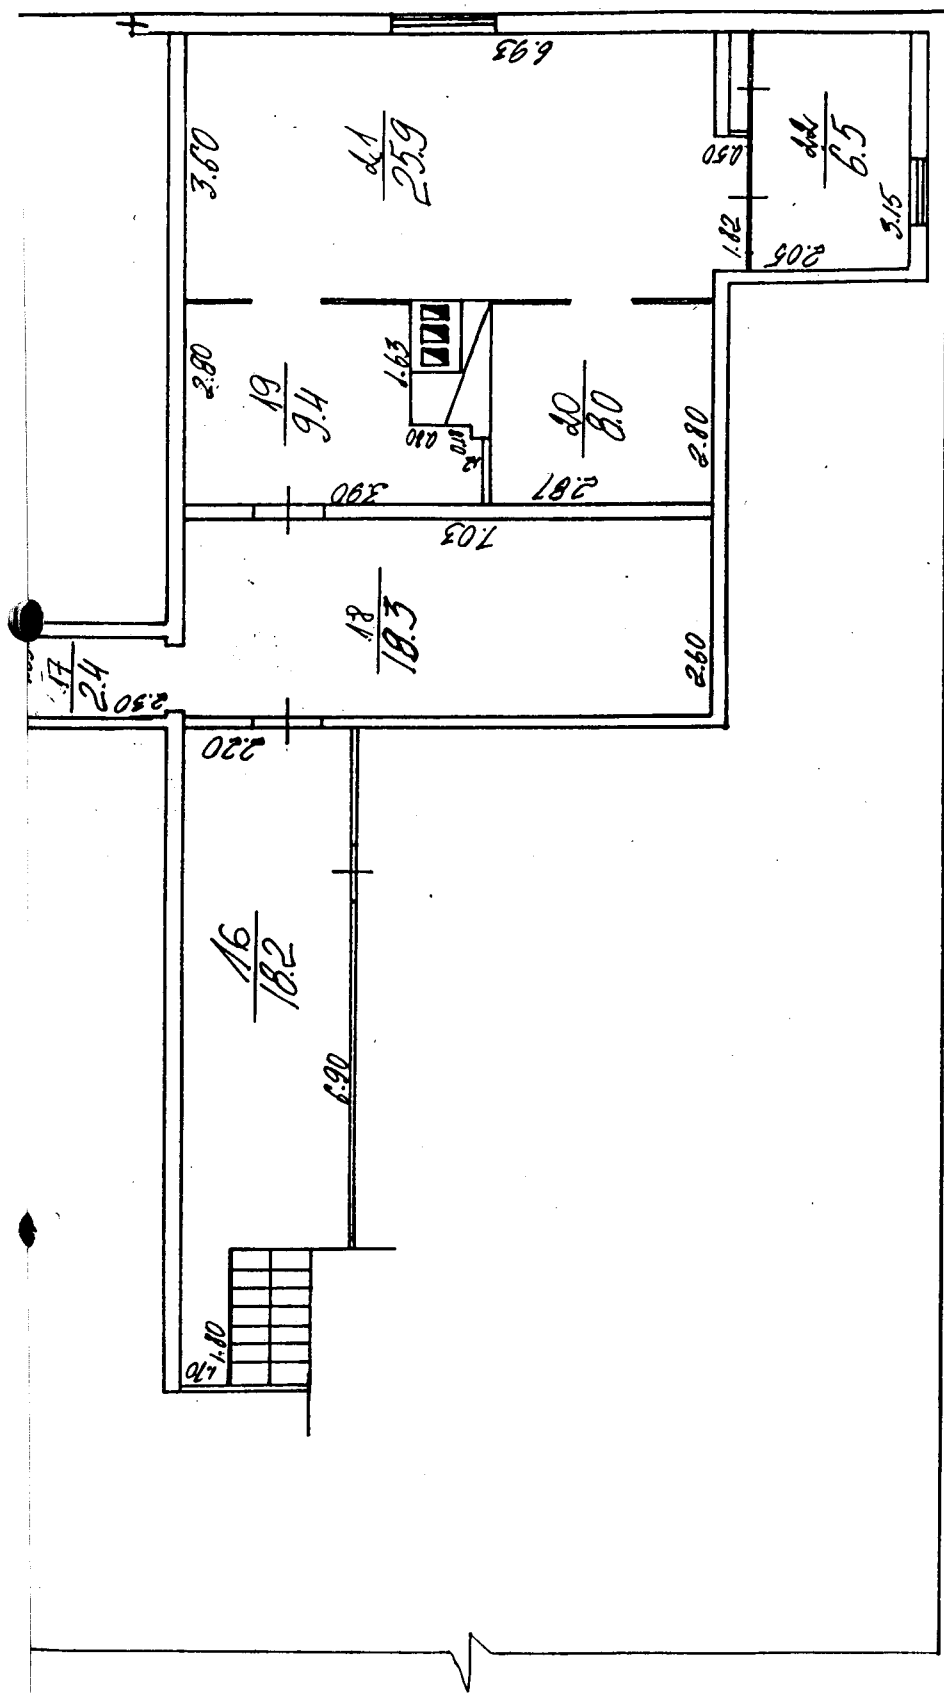

LR VZD ZIEMEĻKURZEMES REĢIONĀLĀS NODALĀS TALSU FILIĀLE			
DUNDAGAS PAG. KUBAĻU SKOLA			
(Būves nosaukums un adrese)			
MURĒJS		88500470053001	
(Būves nosaukums)		Būves kadastra apzīmējums	
II. STĀVS		Mērogs 21	
(Stāvu plāna nosaukums)		1:100	
Uzvārds		Paraksts	
J. GARŠĀNE		14. 04. 2001.	
Pārbaudītājs O. GARJANE		Datums	
		14. 04. 2001.	

INFORMĀCIJA PAR 2 STĀVU UN TĀ EKSPLIKĀCIJA
(PĒC PASŪTĪTĀJA PAPILDUS PIEPRASĪJUMA)

Telpu grupu skaits stāvā: 1

Dzīvokļu skaits stāvā: 0

Stāva kopējā platība (kv.m.): 88.7

Stāva lietderīgā platība (kv.m.) 88.7

Dzīvokļu kopējā platība stāvā (kv.m.)

Dzīvokļu platība stāvā (kv.m.)

Dzīvojamā platība stāvā (kv.m.):

Dzīvokļu palīgtelpu platība (kv.m.):

Dzīvokļu ārtelpu platība stāvā (kv.m.)

Nedzīvojamo telpu platība stāvā (kv.m.): 88.7

Nedzīvojamo iekštelpu platība stāvā (kv.m.) 88.7

Nedzīvojamo ārtelpu platība stāvā (kv.m.)

Koplietošanas palīgtelpu platība stāvā (kv.m.):

Koplietošanas iekštelpu platība stāvā (kv.m.)

Koplietošanas ārtelpu platība stāvā (kv.m.)

Telpu grupas numurs: 003

Telpu grupas adreses numurs:

Telpu grupas izmantošanas veids: 1262 Muzeja vai bibliotēkas telpu grupa

Telpu grupas platību eksplikācija stāv

Nedzīvojamo telpu platība stāvā (kv.m.): 88.7

Nedzīvojamo iekštelpu platība stāvā (kv.m.): 88.7

Nedzīvojamo ārtelpu platība stāvā (kv.m.) 0

Telpu grupas telpu eksplikācija stāvā:

Telpas numurs	Telpas nosaukums	Telpas veids	Telpas platība (kv.m.)	Telpas augstums (m)	Patvaļīgās būvniecības pazīme
16	Gaitenis	Nedzīvojamā iekštelpa	18.2	2.35	
17	Palīgtelpa	Nedzīvojamā iekštelpa	2.4	2.35	
18	Muzejs	Nedzīvojamā iekštelpa	18.3	2.35	
19	Muzejs	Nedzīvojamā iekštelpa	9.4	2.35	
20	Muzejs	Nedzīvojamā iekštelpa	8	2.35	
21	Muzejs	Nedzīvojamā iekštelpa	25.9	2.35	
22	Muzejs	Nedzīvojamā iekštelpa	6.5	2.35	

INVENTARIZĀCIJAS VĒRTĪBAS APRĒĶINA PROTOKOLS

Būves kadastra apzīmējums: 8850 027 0053 001
 Būves adrese: Talsu rajons, Dundagas pagasts, Kubalu skola
 Tehniskās inventarizācijas lietas numurs:
 Būves galvenais lietošanas veids: 1262 - Muzeji un bibliotēkas
 Būves nosaukums: Muzejs
 Būves tehniskie rādītāji: 2 stāvi, būvtilpums = 1684 m³, kopējā platība = 505.9 m², apbūves laukums = 489.6 m².

Būves konstruktīvo elementu raksturojums:

Pamati: Dzelzsbetons/betons
 Sienas: Koks
 Pārsegumi: Koks
 Jumts: Cits materiāls

Nosaukums	N.p.k.	Ieraksts
Būvju vienību cenu krājuma numurs, tabulas apzīmējums, ailes apzīmējums tabulā	1	2/26-I/ 26-II/ 26-IV/ 36; 66; a
Mērvienība	2	kub.m.
Vienību daudzums	3	1684
Kopējā platība (m ²)	4	505.9
Būves vienības bāzes vērtība (Ls)	5	33.25
Būves bāzes vērtība (Ls)	6	55993
K_s Fiziskā stāvokļa koeficients	7	0.40
K_G Ģeogrāfiskās novietnes koeficients	8	0.25
K_{IV} Būves izmantošanas veida korekcijas koeficients	9	0.49
K_L Attāluma līdz tuvākajai pilsētai koeficients	10	0.85
K -	11	1.00
Būves inventarizācijas vērtība (Ls)	12	2332
Būves vienības inventarizācijas vērtība (Ls)	13	1.38
Būves kopējās platības 1 m ² vērtība (Ls)	14	4.61

Vērtēšanas datums: 13/02/2001

Izpildīja:

Ilze Garjāne

(Vārds, Uzvārds)

Pārbaudīja:

Olga Garjāne

(Vārds, Uzvārds)



Paraksts:

Paraksts: