


1.STĀVA PLĀNS
M 1:100

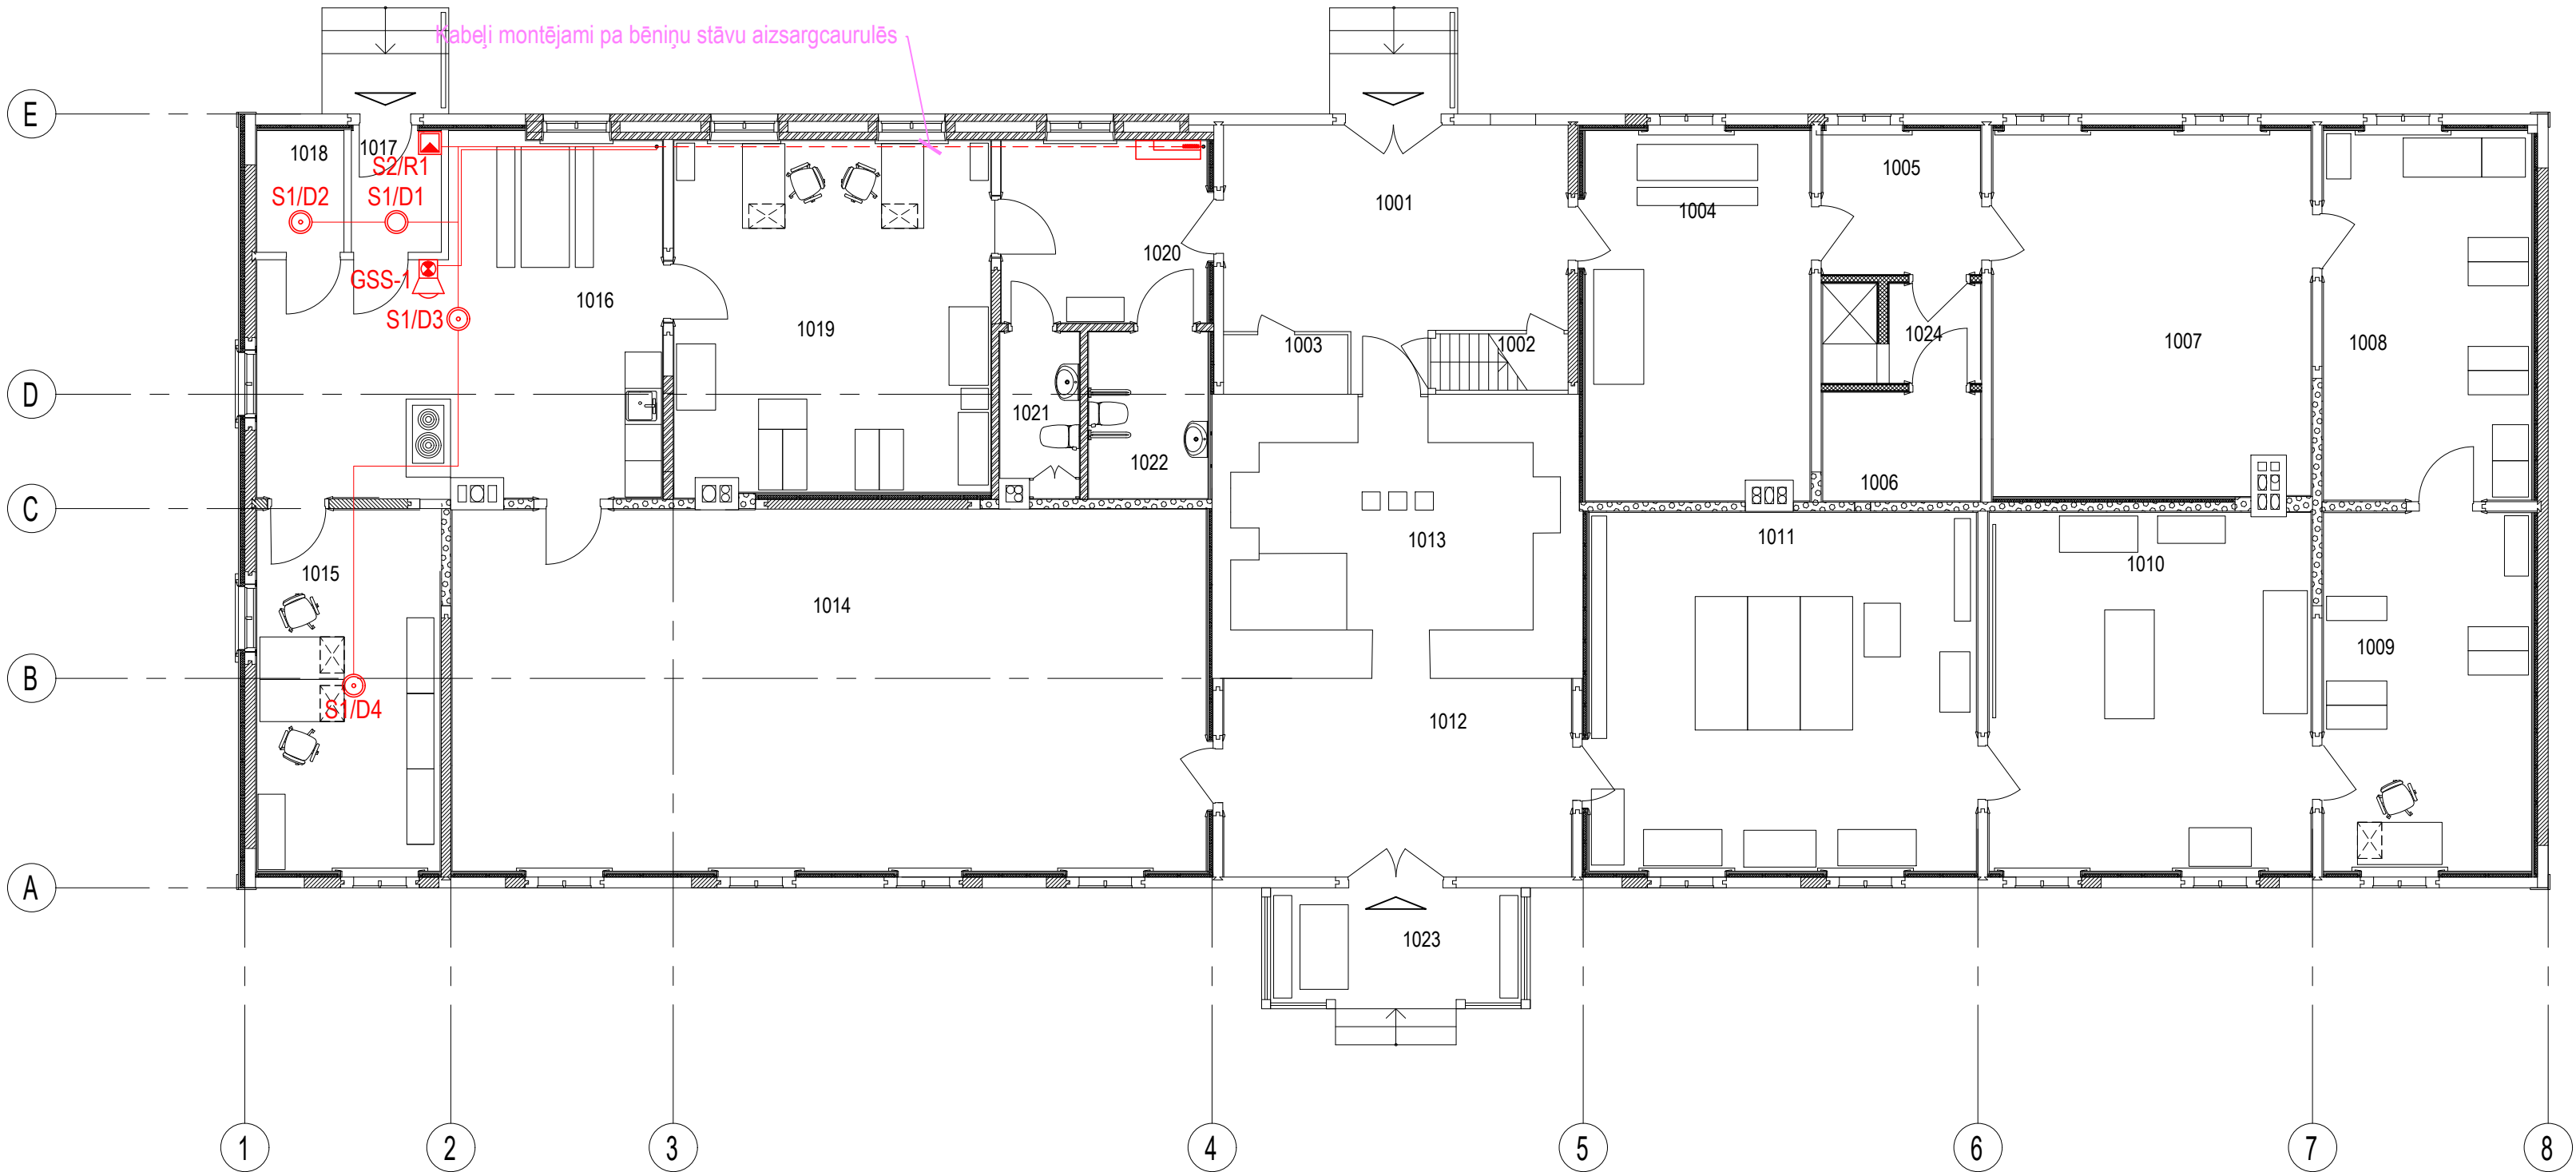

Pieņemtie apzīmējumi:

- S1/D1 Ugunsdrošības dūmu signāļdevējs
- S6/R1 Ugunsdrošības rokas signāļdevējs
- Ugunsdrošības signalizācijas panelis
- GSS-3 Ugunsdrošības gaismas un skaņas signālierīce
- Ugunsdrošības signalizācijas līnijas
- S1/...-S12/... Divpadsmit neatkarīgi UGD signalizācijas stari

Telpu eksplikācija

Nr.	Telpas nosaukums	Platība kv.m
1001	Priekšnams	20.8m²
1002	Palīgtelpa	2.2m²
1003	Palīgtelpa	2.0m²
1004	Ekspozīcijas telpa - meiteņu gulamtelpa	22.5m²
1005	Palīgtelpa	6.2m²
1006	Siltummezgls	4.7m²
1007	Telpa darbam ar krājumu un ekspozīcijām	31.5m²
1008	Krājumu telpa	21.1m²
1009	Krājumu telpa	20.4m²
1010	Ekspozīcijas telpa	31.6m²
1011	Ekspozīcijas telpa	38.1m²
1012	Priekšnams	19.0m²
1013	Skursteņa telpa	15.5m²
1014	Ekspozīcijas telpa/dižklase	74.8m²
1015	Telpa darbam ar apmeklētājiem	18.2m²
1016	Nodarbību telpa	33.4m²
1017	Priekšnams	3.0m²
1018	Palīgtelpa	2.9m²
1019	Administrācijas telpa	30.4m²
1020	Priekštelpa	10.3m²
1021	Wc	3.5m²
1022	Invalīdu wc	5.5m²
1023	Lievenis	8.3m²
1024	Palīgtelpa	4.1m²
		430.4m²

Pasūtītājs: Talsu novada pašvaldība Reģ. Nr. 90009113532 Kareivju iela 7, Talsi, Talsu novads LV-3201	Pasūtījuma (arhīva) Nr.: 647-09-2026	
	Datums: 16.06.2026	
Objekts: Kubalu skolas - muzeja skolas restaurācija		
Adrese: "Kubalu skola", Saustere, Dundagas pag., Talsu nov., (būves kadastra apzīmējuma Nr. 8850 027 0053 001)		
Ģenerālprojektētājs: SIA "ARHITEKTES INĀRAS CAUNĪTES BIROJS" Reģ. Nr. 50003496771, Būvkomersanta reģ. Nr. 0242-R Cēsu ielā 26-13, Rīgā, LV-1012 Tālr. 29173009, E-pasts: caunites.birojs@gmail.com		
Projektētājs:  SIA "Latpro LTD", Akmeņu iela 21, Rīga, LV-1048 Tālrunis: +371 29376807 e-pasts: projekts4@inbox.lv, Būvkom. reģ. Nr.9899-R		
Rasējums: 1.stāva ugunsgrēka atklāšanas un trauksmes signalizācijas sistēmas tīklu plāns (1.kārta)		
Būvprojekta daļas vad.: Mārcis Bergmanis		
Izstrādāja: Andris Lobuzovs		
Marka: UATS	Mērogs: 1:100	Stadija: BP
Lapas izmērs: A3 297x594	Lapu sk.: 3	Lapa: UATS-02