


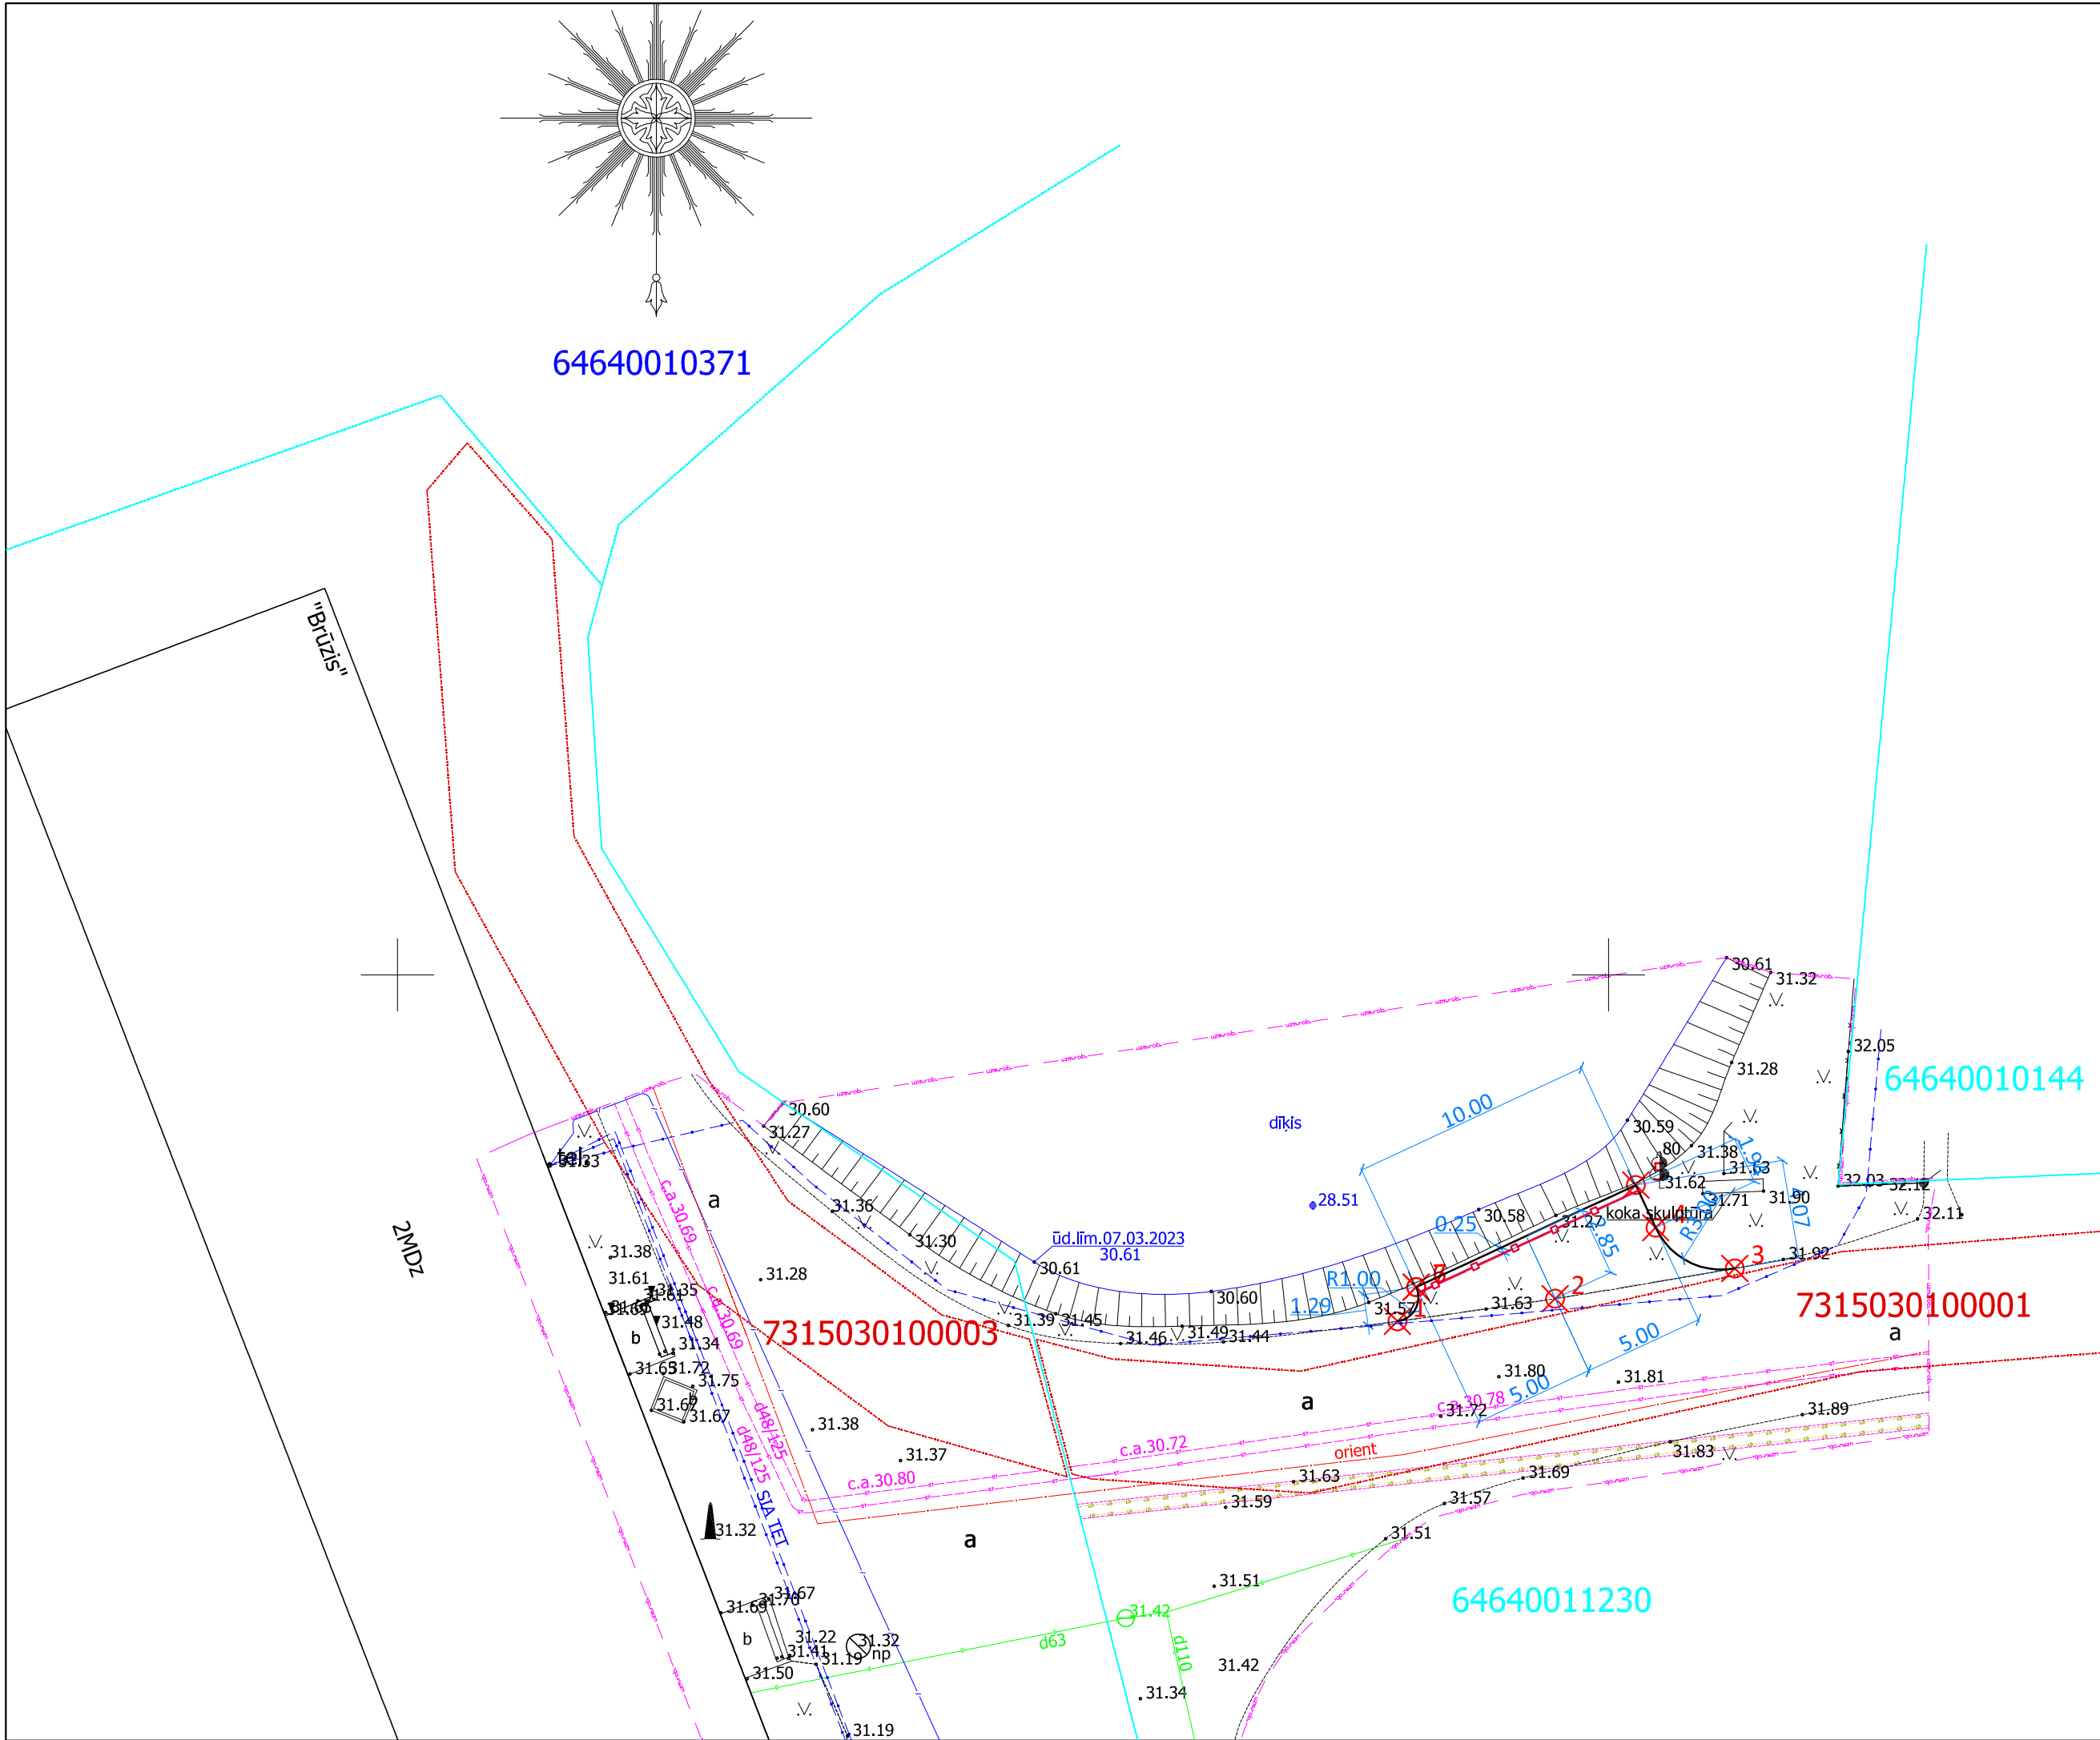

NOSTIPRINĀJUMU PUNKTU KOORDINĀTU SARAKSTS

Koordinātu saraksts		
Nr. p.k.	ZP (Y)	AG (X)
1	249185.6917	343991.2860
2	249186.6289	343997.7986
3	249187.8756	344005.2181
4	249189.5604	344001.9496
5	249191.3211	344001.1312
6	249187.1055	343992.0632
7	249187.1049	343992.0634

PIEŅĒMTIE APZĪMĒJUMI

- ✗ 1

- nostiprinājumu punkta vieta ar Nr. p.k.
- - koka aizsargbarjera, h=0.80 m, L=10.0 m

Datu uzturētājs:
TopoDati, SIA
Gertrūdes iela 47-3, Rīga, LV-1011
Reģistrācijas nr.: 40003621917
Tālrunis: +37126333414
Epasts: topodati@topodati.lv

Dati ievadīti pašvaldības ADTI (Augstas detalizācijas topogrāfiskās informācijas) datu bāzē.

Dati iesniegti: 14.03.2023 14:35
Datu pārbaudes un reģistrācijas datums: 14.03.2023 18:30
Reģistrācijas numurs: 2023-0641664-13

Datus var pārbaudīt: <https://topoweb.lv/misc/original-file>
TopoWEB.lv darba pārbaudes atsvega: 2848335e-146f-4c1b-9fcd-9e43f17e338c

Piezīmes.

- Plāns sastādīts LKS 92 TM koordinātu sistēmā, mēroga koeficients 0.999898, uzņemta platība 0.14 ha;
- Augstuma atzīmes Latvijas normālo augstumu sistēmā (LAS-2000.5);
- Uzmērījumi veikti ar GPS uztvērēju, GPS RTK Latos sistēmā. Koordināt korekcijas saņemts no Latos bāzes stacijas "Liepāja"
- Koku diametri uzrādīti centimetros.
- Zemes vienību robežas ir attēlotas atbilstoši zemes kadastrālās uzmērīšanas un vietējā ģeodēziskā tīkla precizitātei un var nesakrist ar situāciju plānā.
- Topogrāfiskie apzīmējumi attēloti atbilstoši Ministru kabineta 2012.gada 24.aprīļa noteikumu Nr.281 1.pielikumam.
- Kadastra informācija lejupielādēta www.kadastrs.lv mājaslapā 07.03.2023. Kadastra datnes Nr.3939354.edoc.

Topogrāfiskā plāna saskaņojuma saraksts				
Organizācija	Saskaņojuma priekšmets	Datums	Uzvārds	Piezīmes
AS "Sadales tīkls"	elektrolīnijas	08.03.2023	K.Zalāns	P-98231
SIA "Tet"	sakaru līnijas	14.03.2023	O.Samsonovs	PN-248266
SIA "Priekules namiņi"	ūdensvads, kanalizācija, siltumtrase	14.03.2023	R.Mickus	e-pasts
Mērnieks: Ainārs Mīkelsons Sertifikāta Nr.: CC0042 Izsniegta 2019.gada 18. oktobrī Derīgā līdz 2028.gada 20.janvārim			Objekts: Dienvidkurzemes novads Kalēnu pagasts Liepu aleja 6	
<div>TOPOPROJEKTS</div> <div>Liepāja, K. Uksēna iela 8, LV-3401 Tālrunis: 63483194, www.topoprojekts.lv, Reģ. Nr.: 42103041630</div>			Pasūtītājs: SIA "IK Projekts"	
Uzmērēja Valdes loceklis	Ainārs Mīkelsons	07.03.2023	Topogrāfiskais plāns	Objekta ID 23/02-T12 Lapas 1
Plānu izgatavoja	Armands Ansulis	07.03.2023	M 1:500	Lapa 1

Ūdens ņemšanas vieta Kalētu pagasta Kalētu ciemā ugunsdzēsības vajadzībām			Pasūtījuma Nr. 01-23/TS-L		
			Būvkomersanta reģ. Nr. 2104-RA		
Labiekārtojums - TS-L			Mērogs	Lapa	Lapas
			1:250	TS-L-3	
Daļas vad.	Guntis Jurjāns		Ūdens ņemšanas vietas laukuma plāns. Nostiprinājumu punktu koordinātu saraksts		
Izstrādāja	Irīna Jankovska				
			<div><div>IK</div><div>SIA "IK projekts" Liepāja, Dūņu iela 8, LV-3401 tālrunis: +371 63489238 info@ikprojekts.lv</div></div>		