


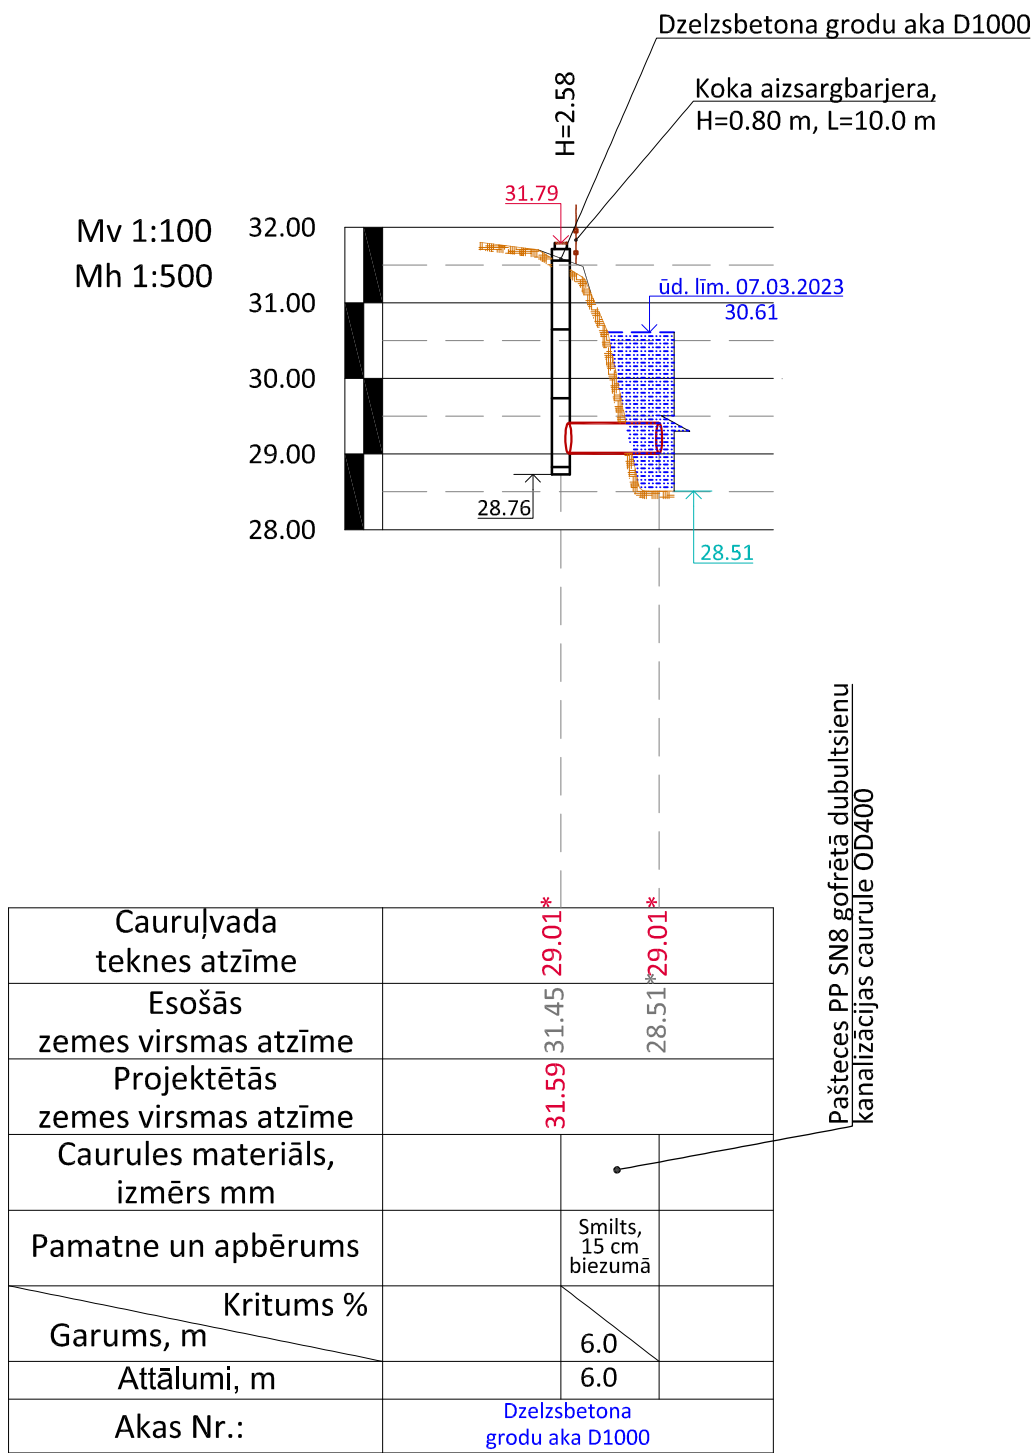

GALVENO MATERIĀLU UN BŪVDARBU APJOMU SARAKSTS

Nr. p.k.	Materiālu un būvdarbu nosaukums	Mērvienība	Daudzums	Piezīmes
1	2	3	4	5
	Dažādi darbi			
1	Ūdenstilpnes nogāzes attīrīšana no apaugumiem	m2	22.0	
	Būvniecības darbi			
2	Dzelzsbetona aku grodu, pamatnes un pārseguma konstrukciju saliekamās akas D1000 izbūve no ražotiem dzelzsbetona elementiem, ar blīvumiju grodu savienojumu vietās, slapjā gruntī, H÷3.0 m	kpl.	1	SIA "RĪGAS BŪVSERVISS" vai ekvivalents
3	Siltināta grodu lūka POLYMER 790 ar slēdzi, H-80 mm, ar putuplasta izolāciju 80 mm biezumā (D=700 mm), A15 slodzes klasei, saskaņā ar LVS EN 124-6,	kpl.	1	SIA "RĪGAS BŪVSERVISS" vai ekvivalents
4	Hidroizolācijas mastika	kg.	20.0	
5	Šķembas (fr. 10-60) dzelzsbetona akas pamatnei	m3	0.20	
6	GIGAPIPE PP SN8 gofrētā dubultsienu B tipa pašteses kanalizācijas caurule OD 400 mm ar savienošanas veidgabaliem, iebūve slapjā gruntī, H÷1.40 m	m	6.0	EVOPIPES (vai ekvivalents)
7	Caurules pamatnes smilts vai grants pabērums un apbērums izbūve 15 cm biezumā	m3	3.5	
	Piezīmes:			
	1. Būvdarbu apjomus precizēt būvniecības laikā.			

- Piezīmes:
- Šo rasējumu skatīt kopā ar rasējumu UKT-2 "Projektējamās ūdens ņemšanas vietas plāns. Nostiprinājumu punktu koordinātu saraksts".
 - * - atzīmes precizēt būvdarbu gaitā.
 - Neskaidrību gadījumā sazināties ar būvprojekta autoriem.

Ūdens ņemšanas vieta Kalētu pagasta Kalētu ciemā ugunsdzēsības vajadzībām				Pasūtījuma Nr. 01-23/TS-L		
				Būvkomersanta reģ. Nr. 2104-RA		
			Ūdensapgāde un kanalizācija (ārējā) - UKT	Mērogs	Lapa	Lapas
				v 1:100 h 1:500	UKT-3	
Daļas vad.	Aldis Pommers		Garenprofils. Galveno materiālu un būvdarbu apjomu saraksts	 SIA "IK projekts" Liepāja, Dūņu iela 8, LV-3401 tālr.: +371 63489238 info@ikprojekts.lv		
Izstrādāja	Irīna Jankovska					