


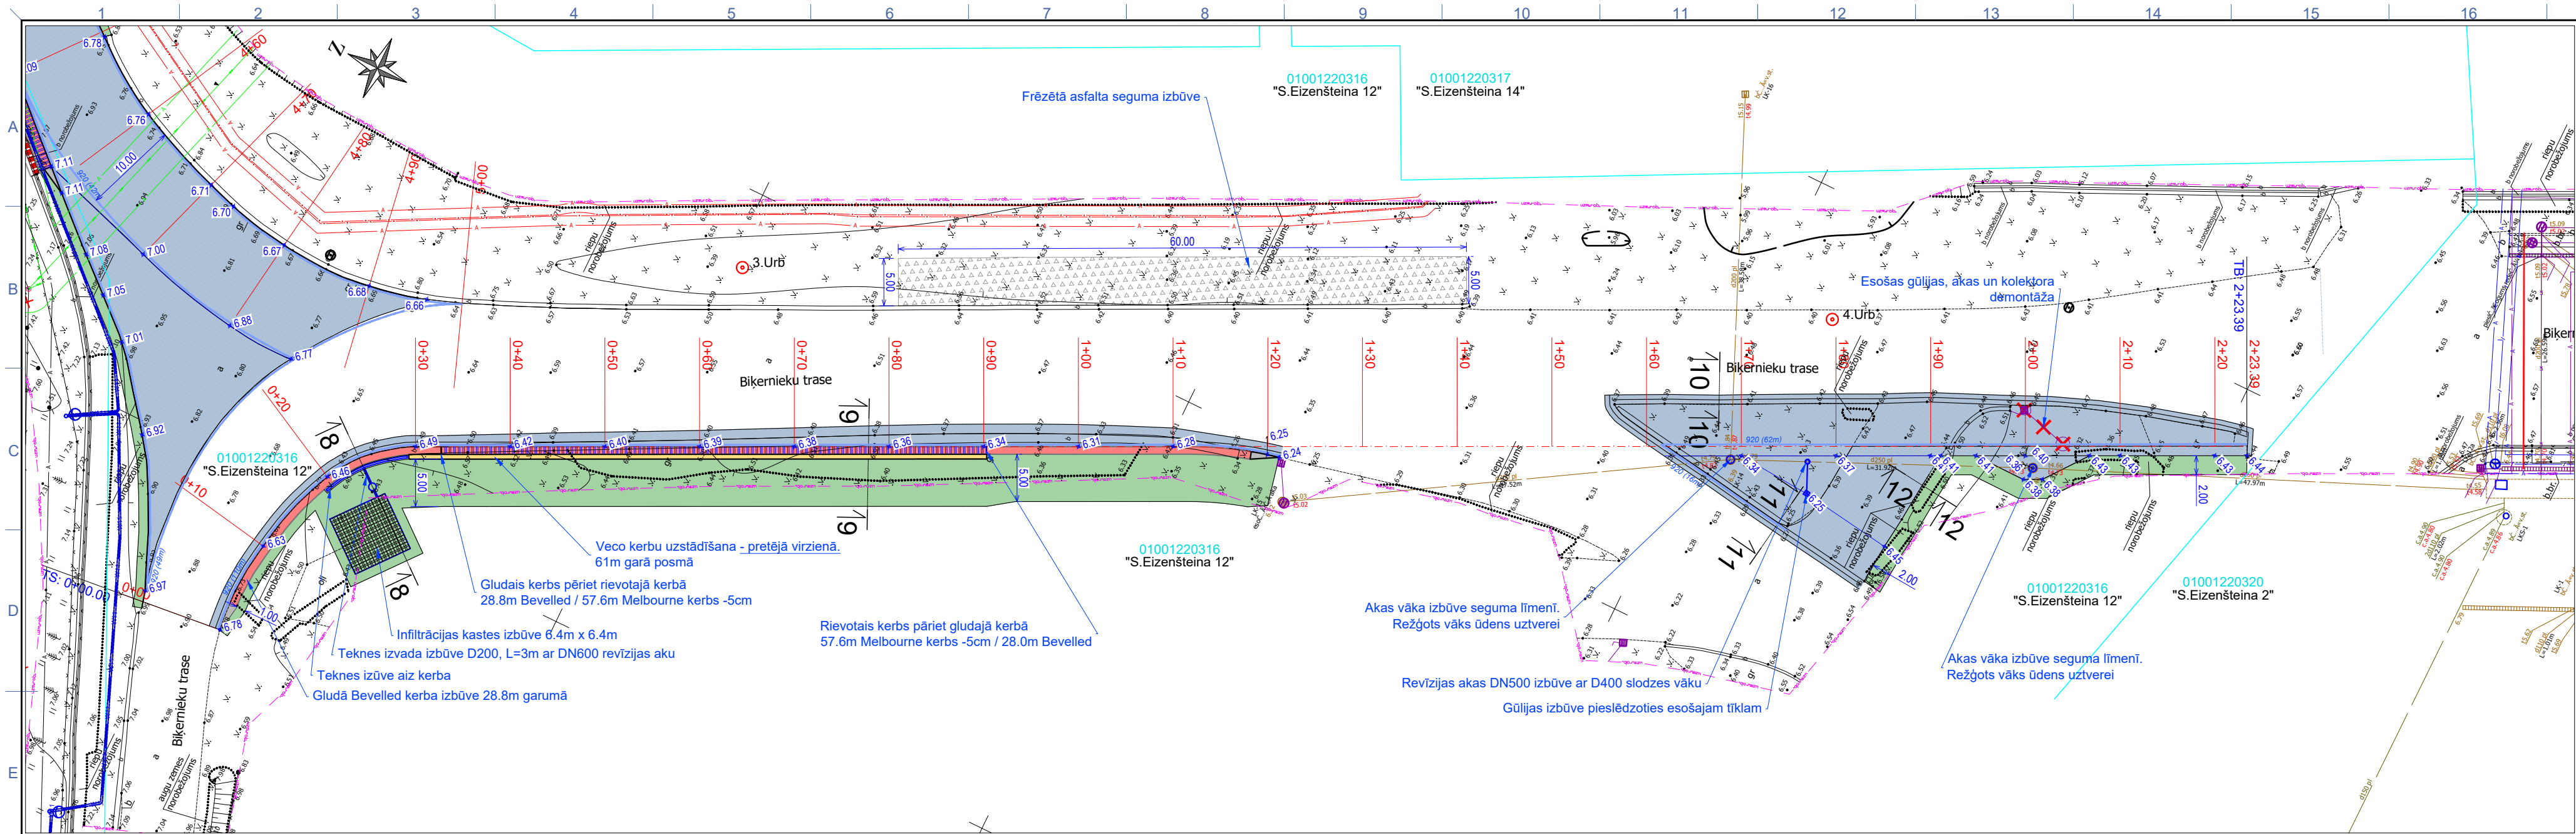

APZĪMĒJUMI	
	Īpašuma robeža
	Īpašuma kadastra apzīmējuma Nr., tā nosaukums
	"S.Eizenšteina 12"
	Karstā asfalta AC 11 surf PMB segums
	Karstā asfalta AC 11 surf segums
	Augsnes/ šķembu maisījuma 1:2 segums
	Frēzētā asfalta segums
	Trases horizontālais marķējums
	Inženierģeoloģiskās izpētes urbums, tā Nr.
	1.urb
	Demotējami objekti
	Ievalkas rakšana
	Gluds Bevelled kerbs, apmale
	Rievots Vellelunga kerbs 5cm, apmale
	Rievots Melbourne kerbs -5cm, apmale
	Demontētā kerba atkārtota izbūve
	Kerbu betona gala elements
	Eko bruģa segums
	Norobežojošās betona barjeras
	Norobežojošo betona bloku savstarpēja metināšana
	Zemes valnis ar vertikālu sienu
	Riepu bloku norobežojums
	Sporta pretatlūzu žogs
	2D paneļu žogs ar vārtiem
	Linijveida tekne betonējumā
	Tērauda režģa kāpnes
	Eglu stādījumi
	Tiesneša postenis
	Proj. apgaismes kabelis / apgaismes balsts
	Nocērtamo krūmu teritorija
	Vertikālā plāna atzīme

PIEZĪMES:

- Visi izmēri un augstuma atzīmes doti metros, slīpumi - procentos, ja nav norādīts citādi.
- Pirms būvdarbu uzsākšanas izsaukt visu ieinteresēto organizāciju pārstāvjus, lai uz vietas precizētu esošo inženierkomunikāciju atrašanās vietas un dziļumus.
- Būvniecības laikā ievērot gaisvadu un pazemes komunikāciju aizsardzības prasības un noteikumus.
- Segas konstrukcija jābūvē saskaņā ar Projekta specifikācijām un "Autoceļu būvdarbu specifikācijas 2026".



BŪVNICĪBAS KĀRTU APZĪMĒJUMI	
Būvniecības kārtas iznesuma apzīmējuma krāsa	
	1.kārta
	2.kārta
	3.kārta
	4.kārta
	5.kārta

Pasūtītājs:	 <div>VAS "Ceļu satiksmes drošības direkcija" Reģ. Nr.40003345734 Sergeja Eizenšteina iela 6, Rīga, LV-1079 e-pasts: csdd@csdd.gov.lv</div>	Izpildītājs:	 <div>VARG Industries, SIA Adrese: Avotu iela 14-42, Lielvārde, LV-5071 Tālrunis: +371 26131553 E-pasts: info@vargindustries.lv</div>
Būvprojekts:	BKSB sacīkšu trases posmu atjaunošana un teritorijas labiekārtošana		Stadija: BF
			Marka: TS-CD-
			Mērogs: 1:500
Būvproj.vad.: M.Brokāns	01.2026	Rasējums:	Pasūtījuma Nr.: LIG-ni/39/25
Būvproj.d.v.: K. Strautkalns-Putnaērglis	01.2026		Arhīva Nr.: 2025-009
Projektēja: M.Brokāns	01.2026		Lapa / Lapas: 2/2
Pārbaudīja: K. Strautkalns-Putnaērglis	01.2026		Caurejošais Nr.: 66

Vertikālais plāns