


Kinozāles atjaunojamā jumta plāns M 1 : 100

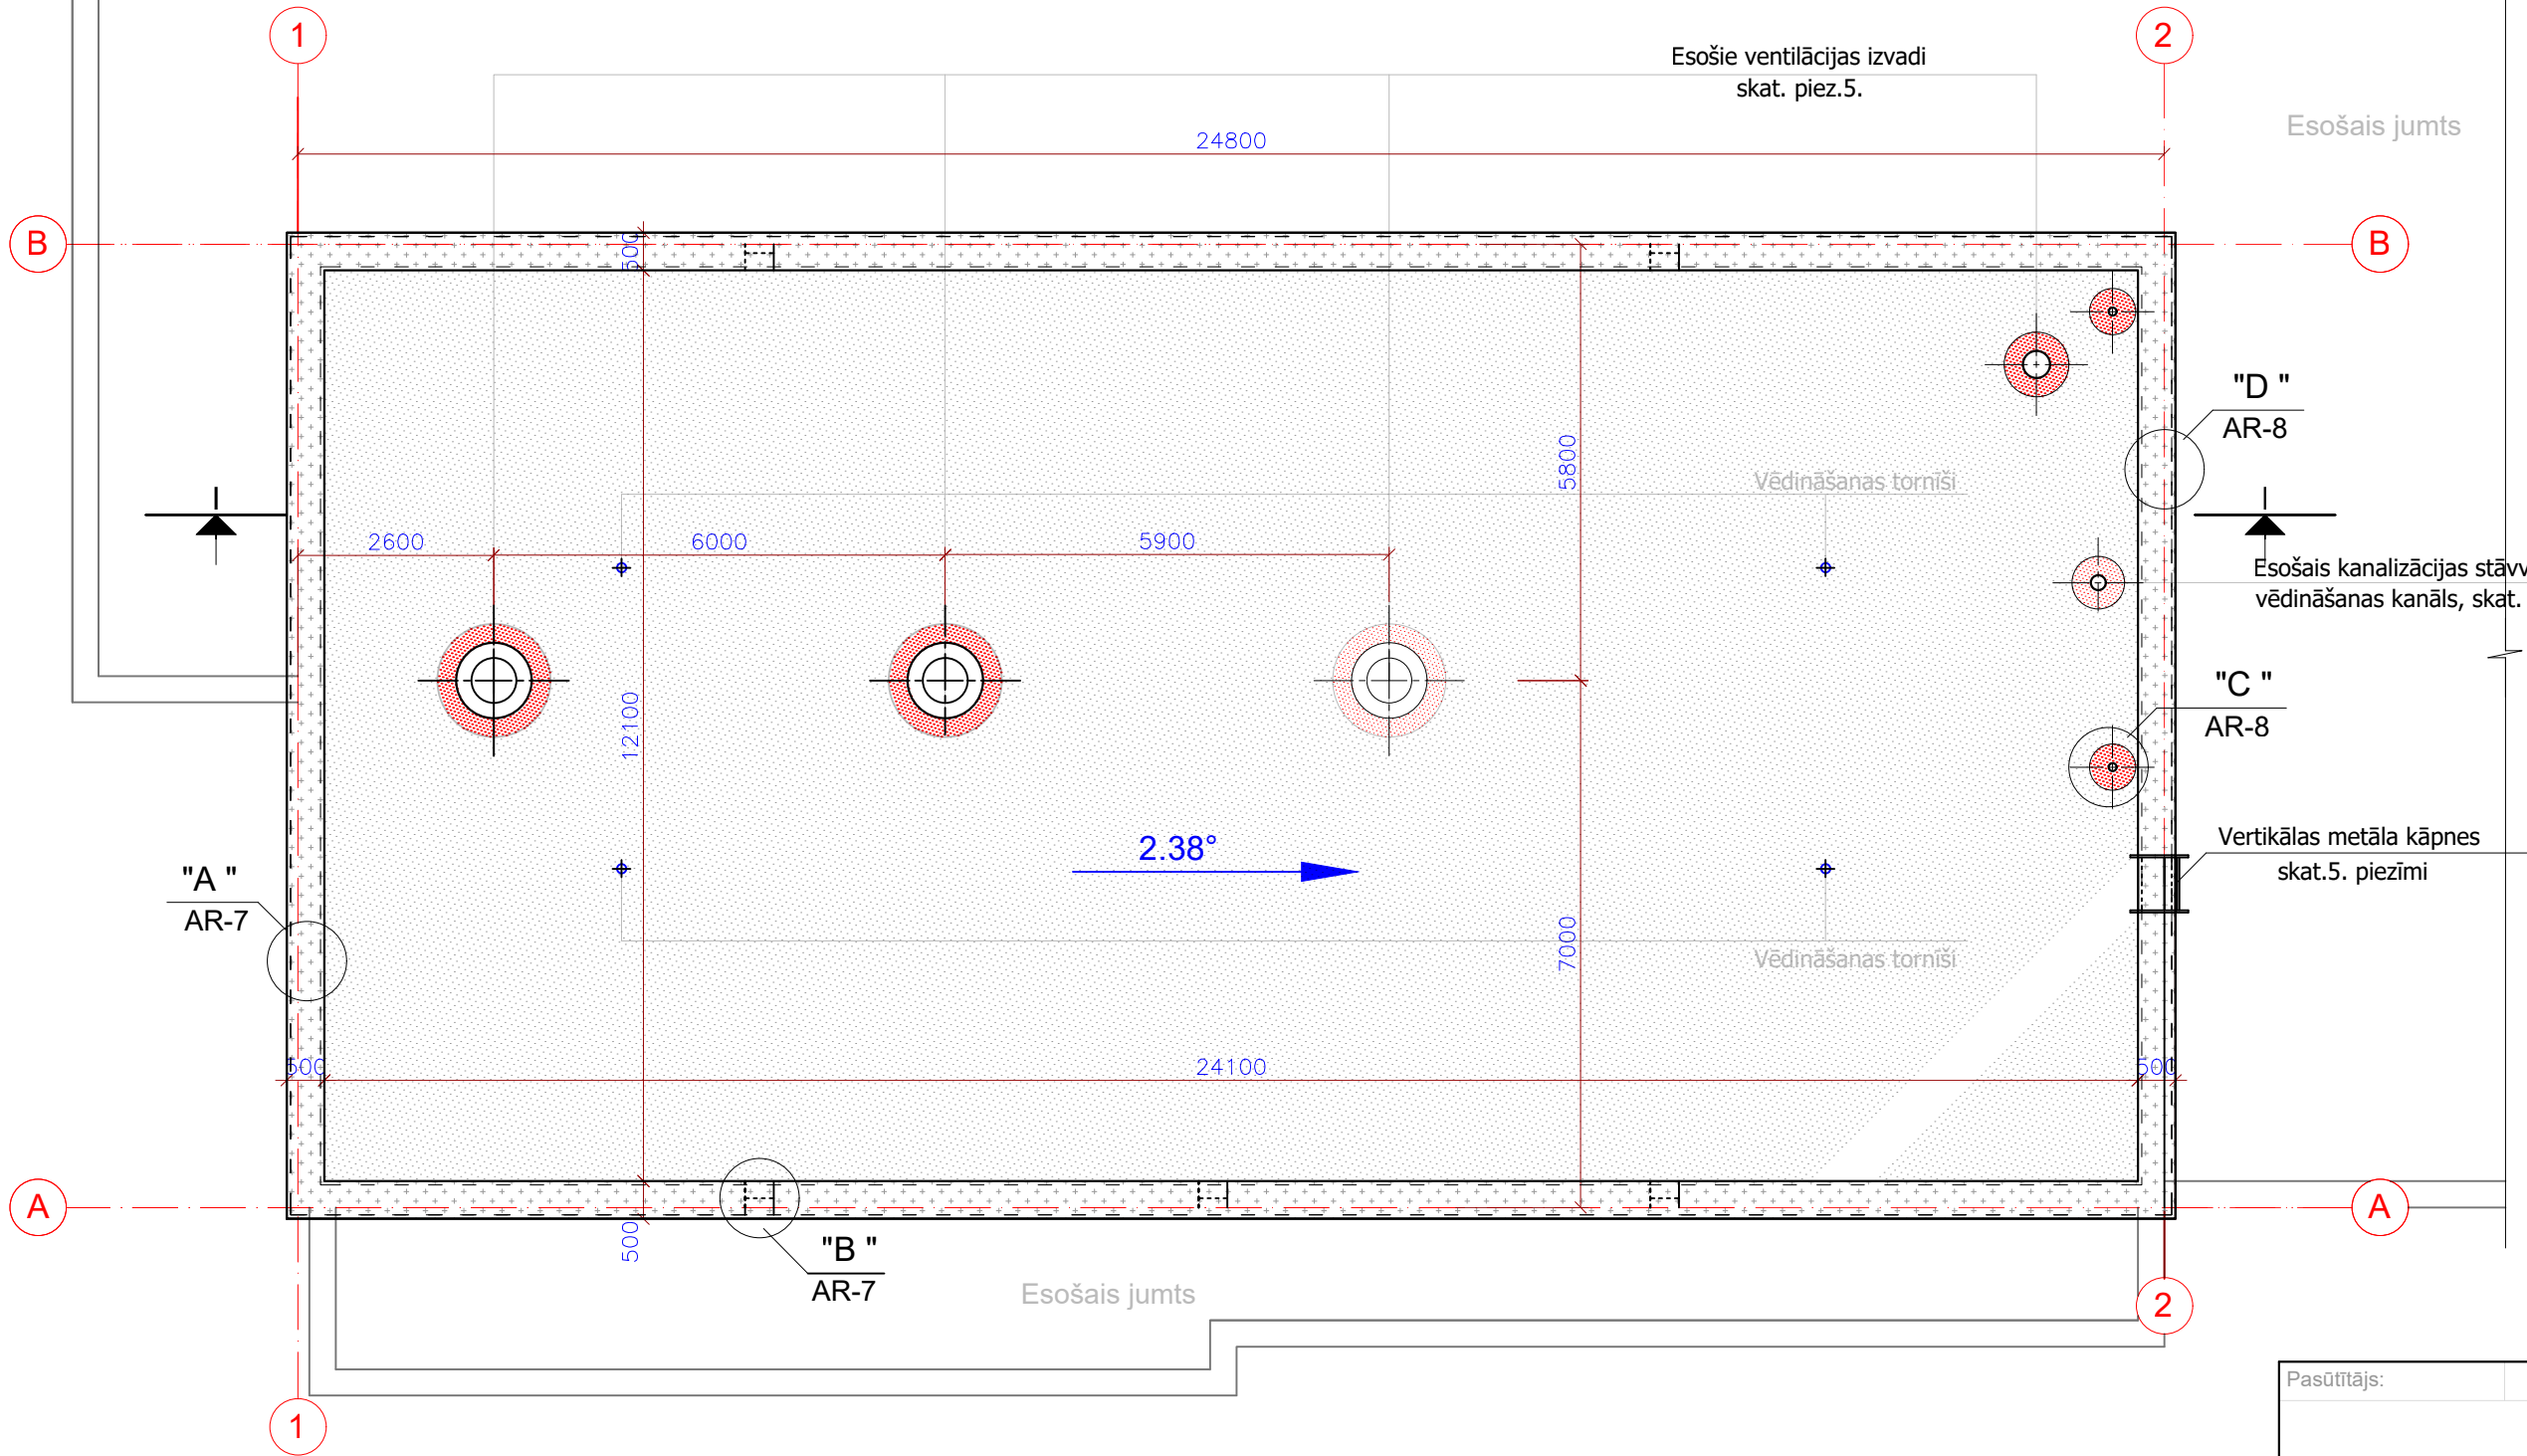

Apzīmējumi

- Jauns uzkausējamā ruberoīda segums 2 kārtās ar siltinājumu uz esošā dzelzsbetona paneļu pārseguma, kopējais laukums - 295 m² . Esošo ruberoīda iesegumu - demontēt.
- Parapeta apdare- locīts skārds, 0.5 mm ar polimēra pārklājumu, krāsa RR23, kopā 75m² Esošos skārda nosegelementus - demontēt.
- Papildus uzkausējamā ruberoīda segums 1 kārtā pie ventilācijas izvadiem un lietussūdens uztvērējiem, kopā - 5 m²



Piezīmes

- Visi izmēri, piesaistes un inženierkomunikāciju izvietojums precizējami būvdarbu laikā.
- Visi izmēri dotas orientējoši, pamatojoties uz uzmērījumu rezultātiem , tās jāprecizē darbu veikšanas laikā būvē pēc esošā jumta seguma demontāžas .
- Visus minētos materiālus iespējams aizstāt ar tehniskajā un estētiskajā ziņā ekvivalentiem produktiem.
- Projektā minētos materiālus iebūvēt saskaņā ar ražotāja tehnoloģiju, pielietojot rekomendētos paligmateriālus un darba rīkus.
- Uzstādīt vertikālas metāla kāpnis ar min. platumu 600 mm, ražotas no A1 ugunsizturības klases materiāliem.
- Esošais kanalizācijas stāvvada izvads saglabājams, ierīkojot papildus izolāciju un jaunu pielēgumu pie jumta . Esošo noseģjumiņu - demontēt, ierīkot stāvvada pagarinājumu par 200 mm ar jaunu noseģjumiņu.
- Rasējumā asis un to piesaiste dotas nosacīti.
- Kinozāles jumta griezuma shēmu I - I skatīt lapā AR-6.

Pasūtītājs:			Objekta nosaukums:		
Ogres novada pašvaldība , reģ.nr. 90000024455			Madlienas Kultūras nama kinozāles "O divi" jumta atjaunošana		
Amats:	Vārds, uzvārds:	Sertifikāts:	Adrese:		
Būvprojekta vadītāja:	Inta Mangulsone	1-00693	"Kultūras nams", Madliena, Madlienas pag., Ogres novads		
AR daļas vadītāja:	Inta Mangulsone	1-00693	Kadastra numurs:		
			74680010195013		
Datums:		26.06.2026.	Lapas nosaukums:		
			Kinozāles jumta plāns		
Pasūtījums:	Stadija:		Marka:	Mērogs:	Lapas nr.:
2026-06	Paskaidrojuma raksts		AR	1:100	AR-2