


Jumta piemūrējamā parapeta plāns M 1 : 100

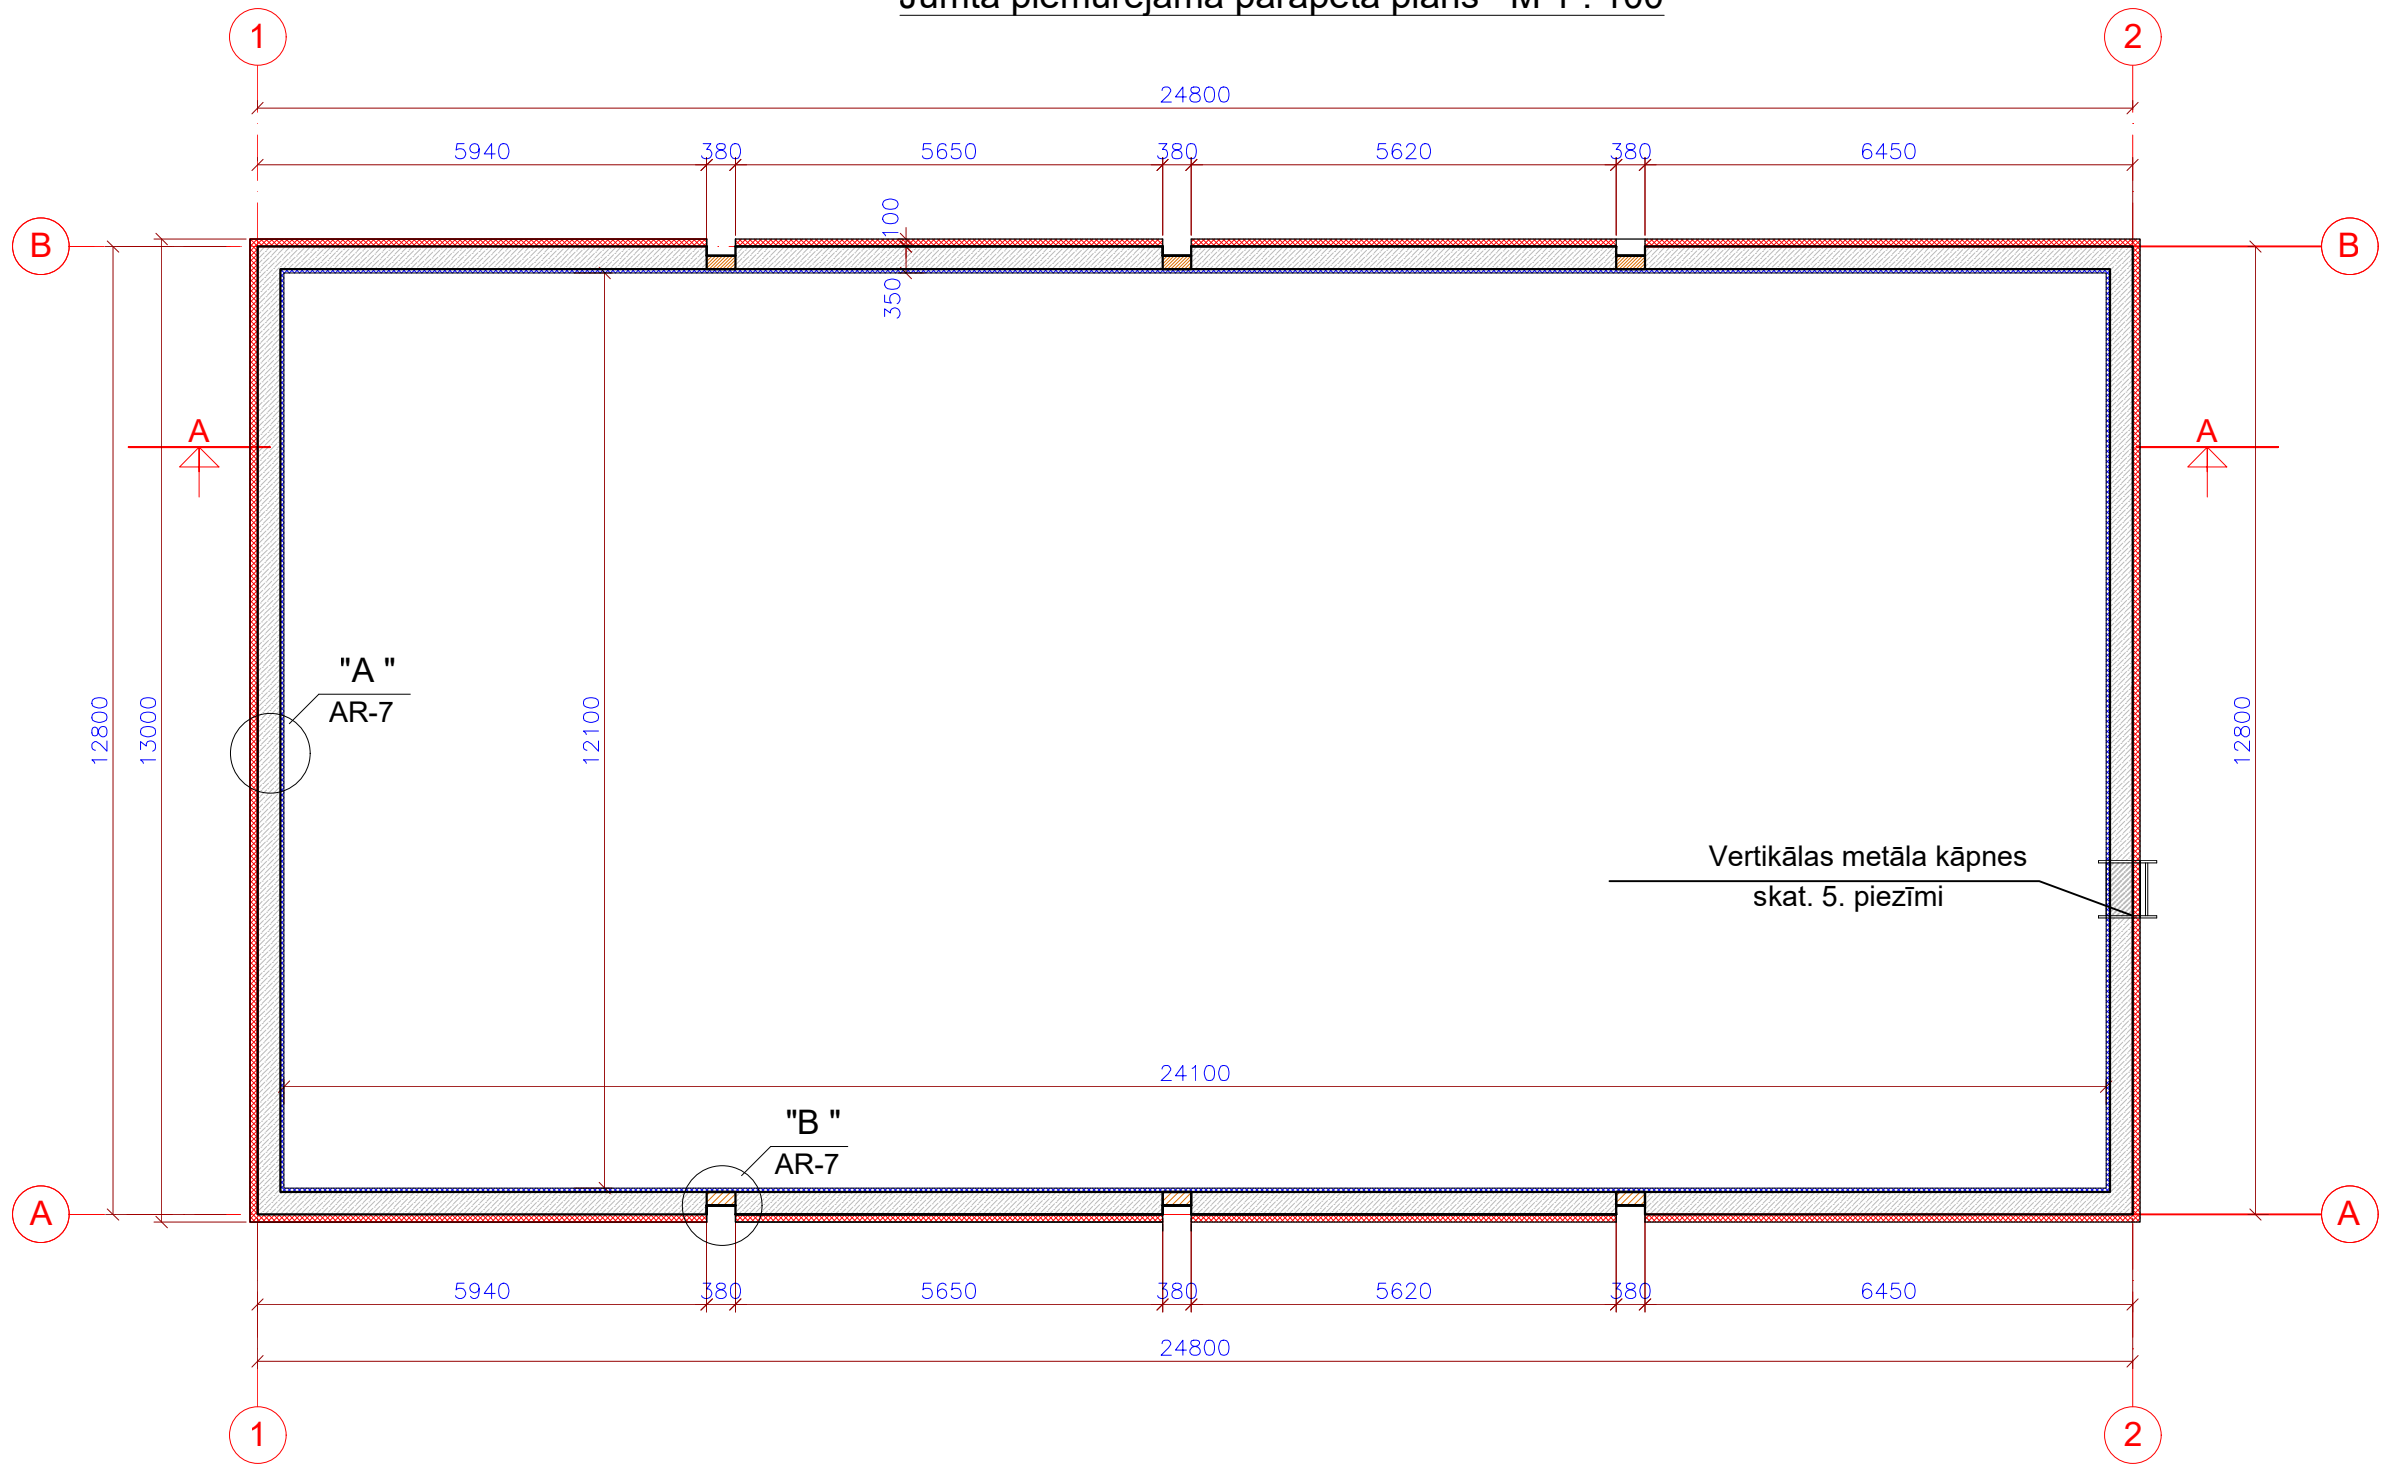

Apzīmējumi

Parapeta mūra paaugstinājums:

- celtniecības bloki bloki 300 mm biezumā uz līmes kārtas;
- kopējais augstums - 500 mm\*;
- kopējais apjoms - 11.0 m3.

Kieģeļu fragmentu mūrējums dekoratīvo joslu p[arapeta daļā:

- sarkanie apdares ķieģeļi 90x120x250 mm ( analogi esošajiem), kopā 120 gab.;
- cementa java M5;

Siltumizolācija ārsienām un parapetam:

- akmens vate FRONTROCK S ( $\lambda \leq 0,035 W/(mK)$ ) b = 100 mm ( vai ekvivalents), lopējais laukums 363 m²;
- dekoratīvā apmetuma sistēma;


Parapeta augšas un iekšējās vertikālās virsmas siltumizolācija:

- ekstrudētā putupolistirola EPS 60 b=50 mm apšuvums;
- kopējais laukums - 81.0 m²;

Piezīmes

- Visi izmēri, piesaistes un inženierkomunikāciju izvietojums precizējami būvdarbu laikā.
- Visi izmēri dotas orientējoši, pamatojoties uz uzmērījumu rezultātiem , tās jāprecizē darbu veikšanas laikā būvē pēc esošā jumta seguma demontāžas .
- Visus minētos materiālus iespējams aizstāt ar tehniskajā un estētiskajā ziņā ekvivalentiem produktiem.
- Projektā minētos materiālus iebūvēt saskaņā ar ražotāja tehnoloģiju, pielietojot rekomendētos paligmateriālus un darba rīkus.
- Uzstādīt vertikālas metāla kāpnes ar min. platumu 600 mm, ražotas no A1 ugunsizturības klases materiāliem.
- Esošais kanalizācijas stāvvada izvads saglabājams, ierīkojot papildus izolāciju un jaunu pielēgumu pie jumta .
- Esošo nasegjumtiņu - demontēt, ierīkot stāvvada pagarinājumu par 200 mm ar jaunu nasegjumtiņu.
- Rasējumā assis un to piesaiste dotas nosaāi.

Šķēlums A - A M 1 : 100

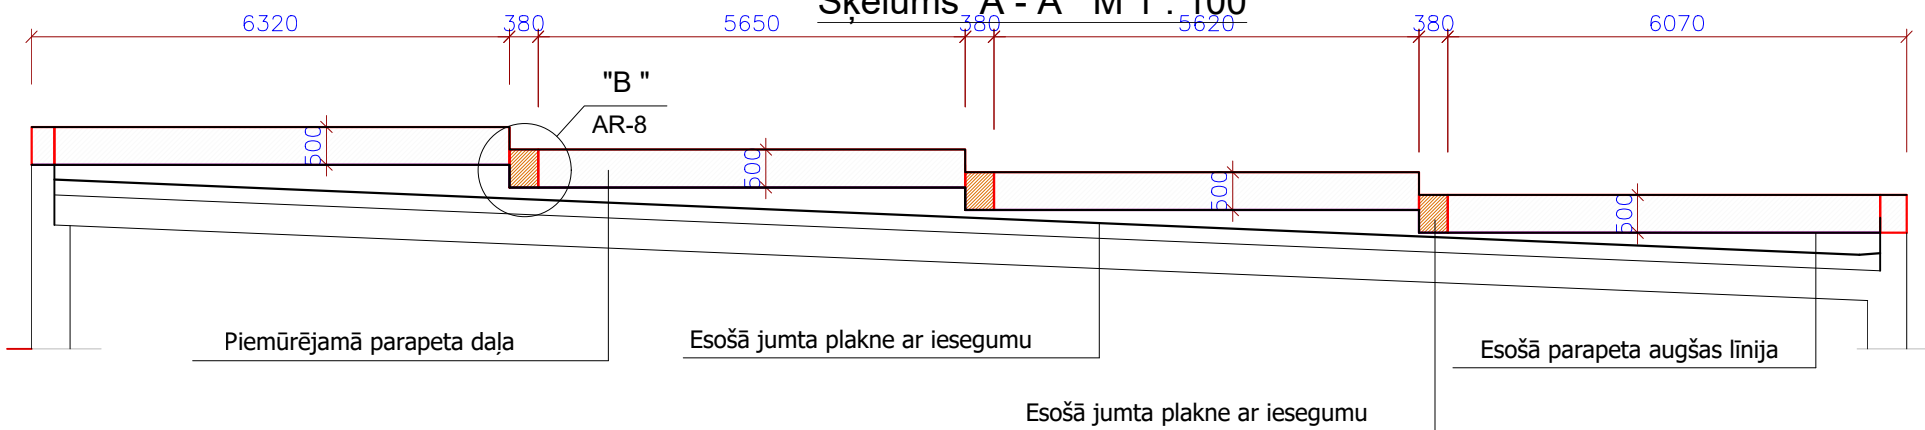

|                                               |                      |                      |                                                              |         |            |
|-----------------------------------------------|----------------------|----------------------|--------------------------------------------------------------|---------|------------|
| Pasūtītājs:                                   |                      |                      | Objekta nosaukums:                                           |         |            |
| Ogres novada pašvaldība , reģ.nr. 90000024455 |                      |                      | Madlienas Kultūras nama kinozāles "O divi" jumta atjaunošana |         |            |
| Amats:                                        | Vārds, uzvārds:      | Sertifikāts:         | Adrese:                                                      |         |            |
| Būvprojekta vadītāja:                         | Inta Mangulsone      | 1-00693              | "Kultūras nams", Madliena, Madlienas pag., Ogres novads      |         |            |
| AR daļas vadītāja:                            | Inta Mangulsone      | 1-00693              | Kadastra numurs:                                             |         |            |
|                                               |                      |                      | 74680010195013                                               |         |            |
| Datums:                                       | 26.06.2026.          | Lapas nosaukums:     |                                                              |         |            |
|                                               |                      | Jumta parapeta plāns |                                                              |         |            |
| Pasūtījums:                                   | Stadija:             |                      | Marka:                                                       | Mērogs: | Lapas nr.: |
| 2026-06                                       | Paskaidrojuma raksts |                      | AR                                                           | 1:100   | AR-3       |