


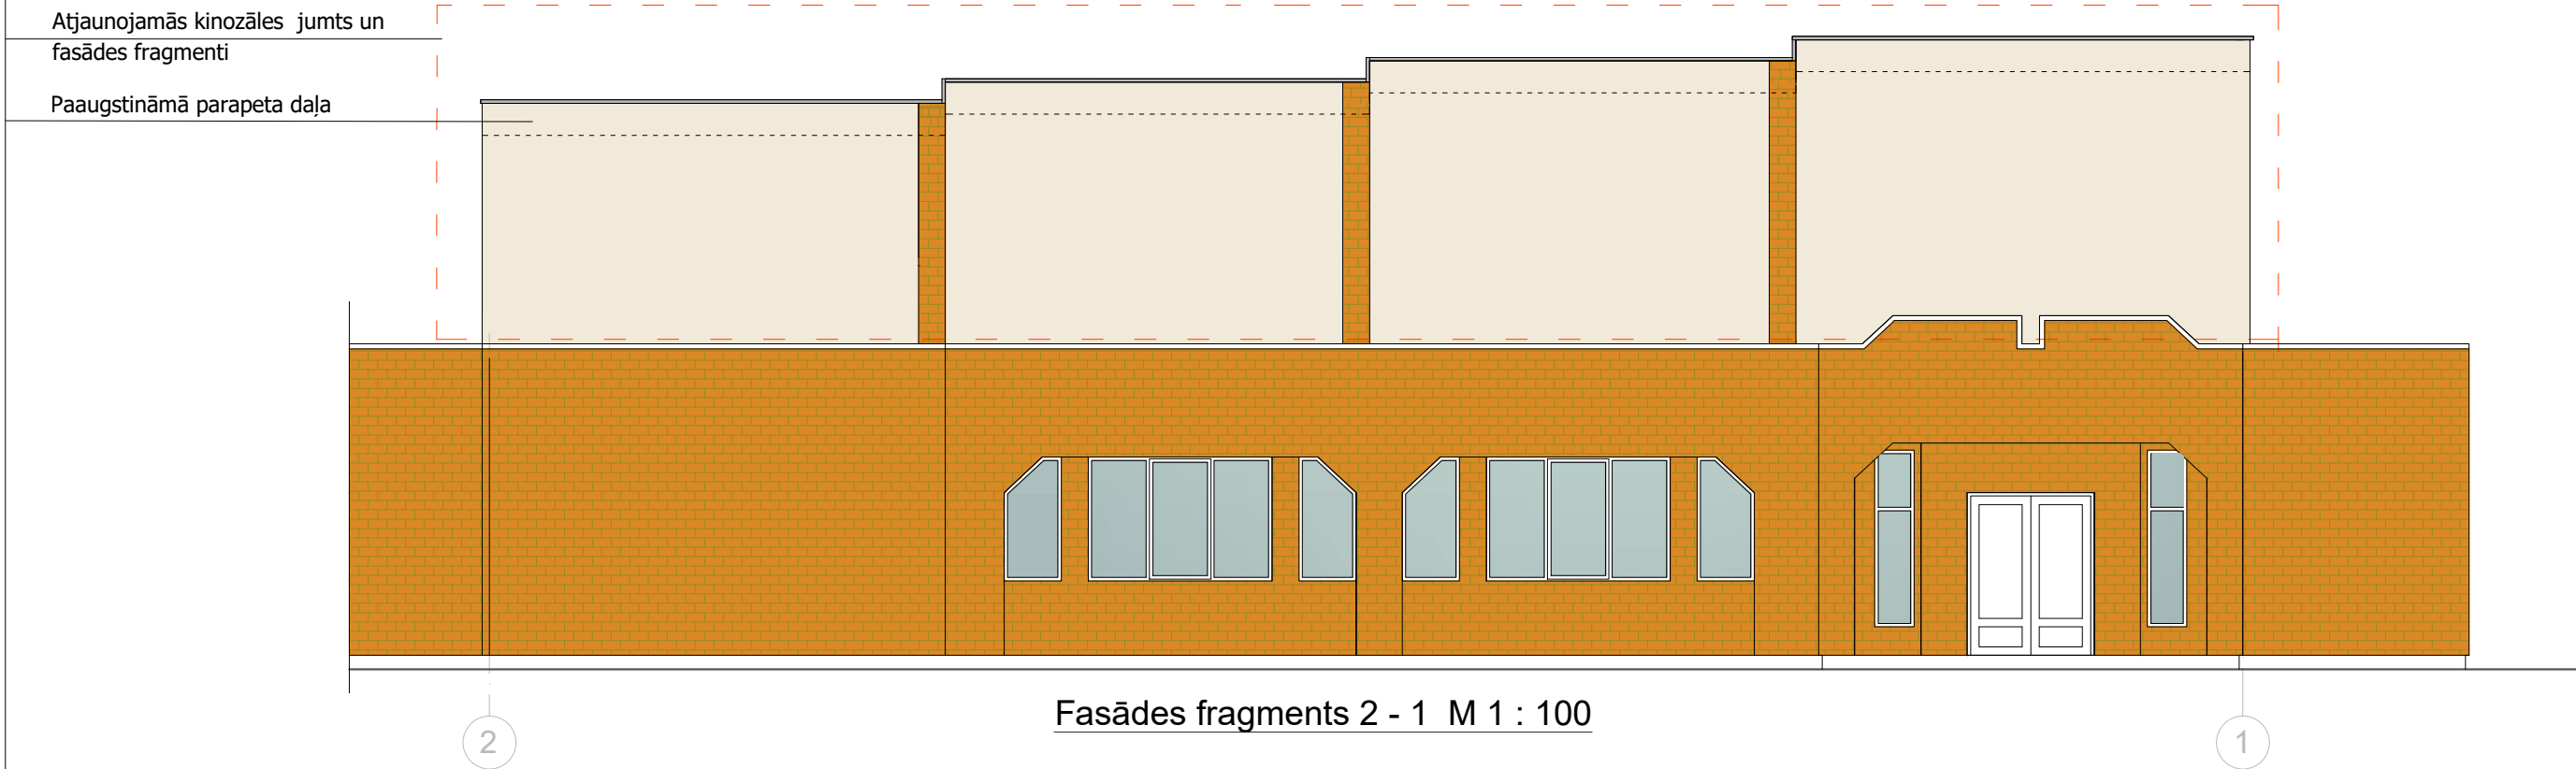

Atjaunojamo fasāžu elementu apdares apzīmējumi

- Esošā sarkano ķieģeļu apdare un projektējamais ķieģeļu fragmentu piemūrējums parapeta zonā (analogi esošajam)
- Projektējamā fasādes fragmentu siltinājuma sistēma (ETICS) ar dekoratīvo tonēto apmetumu , tonis Sand 8 (SAKRET toņu karte)
- Parepetu nosegelementi - cinkotā skārda loksne ar pe pārklājumu, tonis RR23 (tumši pelēks).

Pasūtītājs:			Objekta nosaukums:		
Ogres novada pašvaldība , reģ.nr. 90000024455			Madlienas Kultūras nama kinozāles "O divi" jumta atjaunošana		
Amats:	Vārds, uzvārds:	Sertifikāts:	Adrese:		
Būvprojekta vadītāja:	Inta Mangulsone	1-00693	"Kultūras nams", Madliena, Madlienas pag., Ogres novads		
AR daļas vadītāja:	Inta Mangulsone	1-00693	Kadastra numurs:		
			74680010195013		
Datums:		26.06.2026.	Lapas nosaukums:		
			Fasādes fragments 2 - 1		
Pasūtījums:	Stadija:		Marka:	Mērogs:	Lapas nr.:
2026-06	Paskaidrojuma raksts		AR	1:100	AR-4