
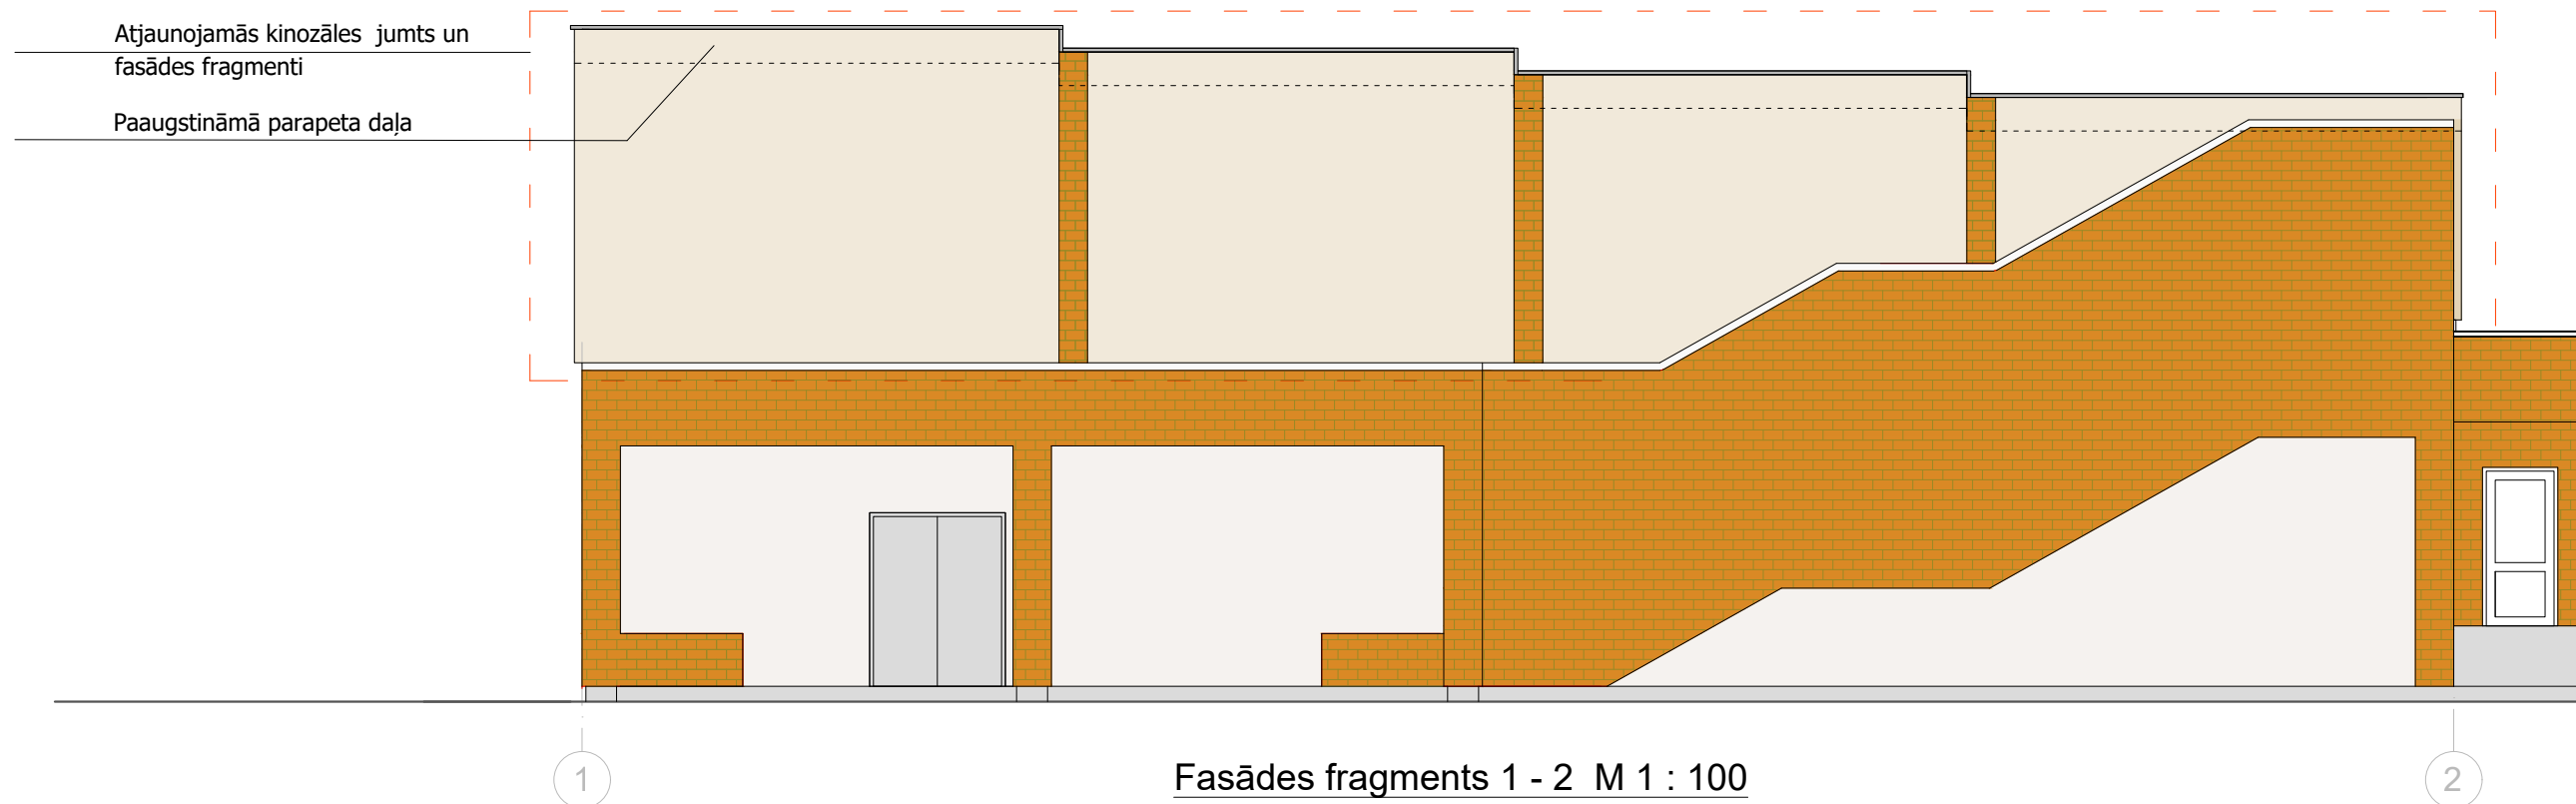


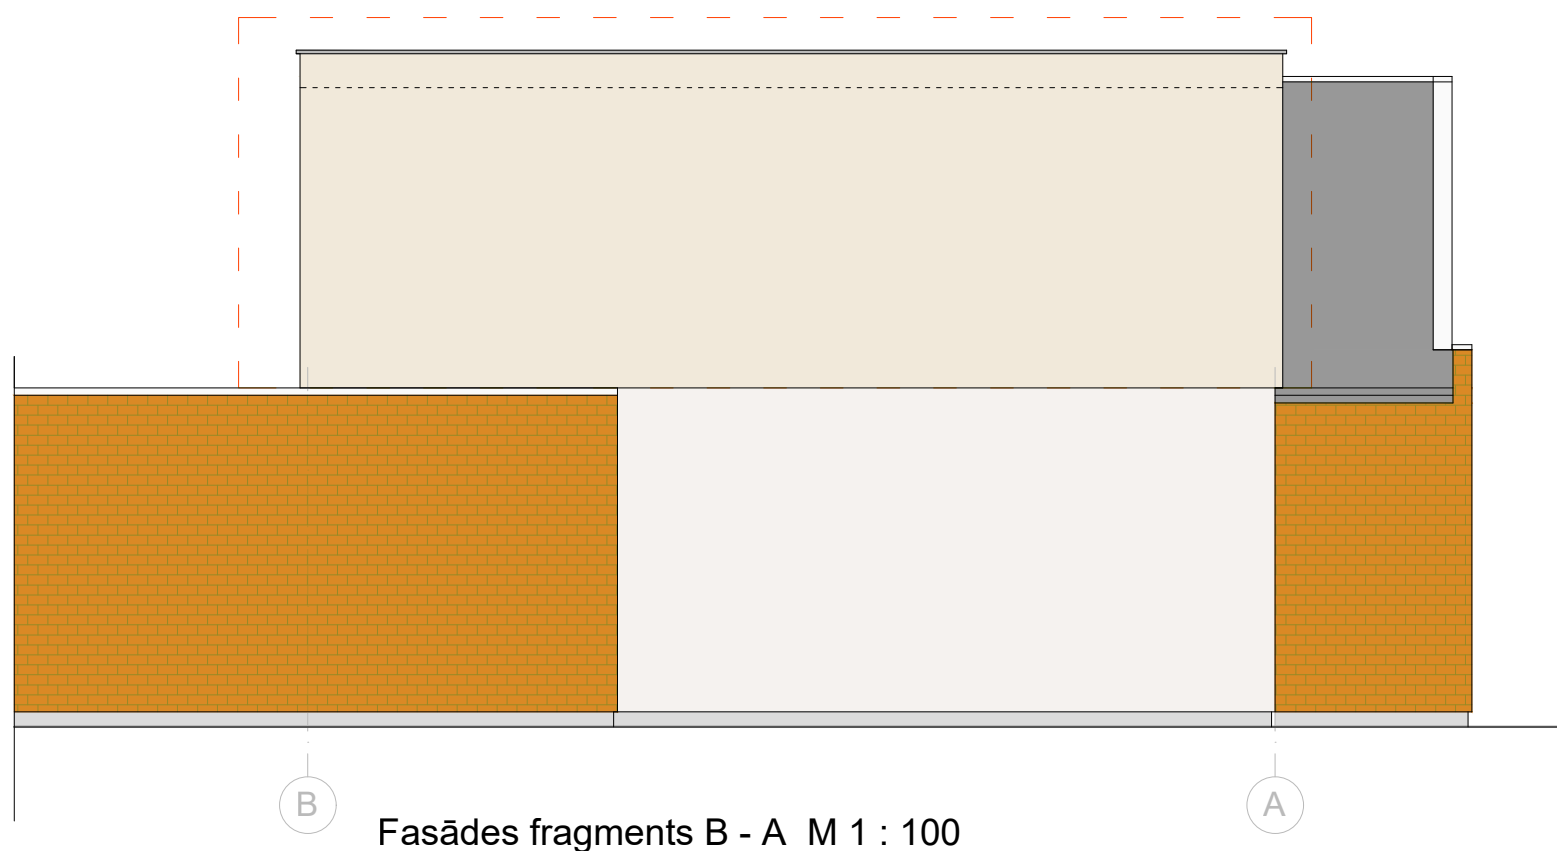

### Atjaunojamo fasāžu elementu apdares apzīmējumi

- Esošā sarkano ķieģeļu apdare un projektējamais ķieģeļu fragmentu piemūrējums parapeta zonā (analogi esošajam)
- Projektējamā fasādes fragmentu siltinājuma sistēma (ETICS) ar dekoratīvo tonēto apmetumu, tonis Sand 8 (SAKRET toņu karte)
- Parepetu nosegelementi - cinkotā skārda loksne ar pe pārklājumu, tonis RR23 (tumši pelēks).

|                                              |                      |              |                                                              |         |            |
|----------------------------------------------|----------------------|--------------|--------------------------------------------------------------|---------|------------|
| Pasūtītājs:                                  |                      |              | Objekta nosaukums:                                           |         |            |
| Ogres novada pašvaldība, reģ.nr. 90000024455 |                      |              | Madlienas Kultūras nama kinozāles "O divi" jumta atjaunošana |         |            |
| Amats:                                       | Vārds, uzvārds:      | Sertifikāts: | Adrese:                                                      |         |            |
| Būvprojekta vadītāja:                        | Inta Mangulsone      | 1-00693      | "Kultūras nams", Madliena, Madlienas pag., Ogres novads      |         |            |
| AR daļas vadītāja:                           | Inta Mangulsone      | 1-00693      | Kadastra numurs:                                             |         |            |
|                                              |                      |              | 74680010195013                                               |         |            |
| Datums:                                      |                      | 26.06.2026.  | Lapas nosaukums:                                             |         |            |
|                                              |                      |              | Fasādes fragments 1 - 2 un B - A                             |         |            |
| Pasūtījums:                                  | Stadija:             |              | Marka:                                                       | Mērogs: | Lapas nr.: |
| 2026-06                                      | Paskaidrojuma raksts |              | AR                                                           | 1:100   | AR-5       |